Sezione n. sx_1_a

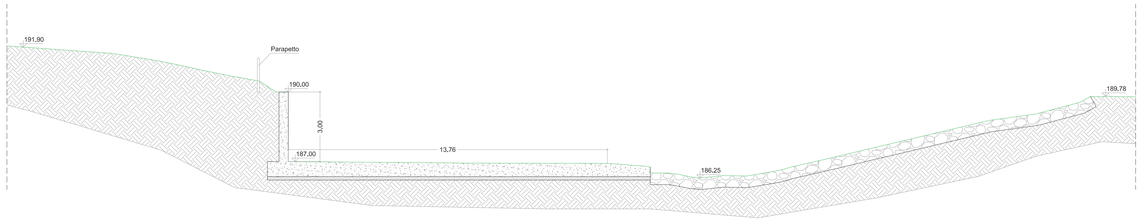

Sezione n. sx_2

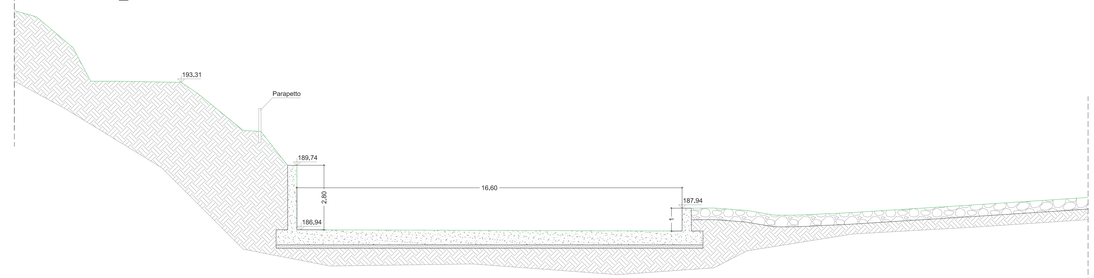

Sezione n. sx_2_a

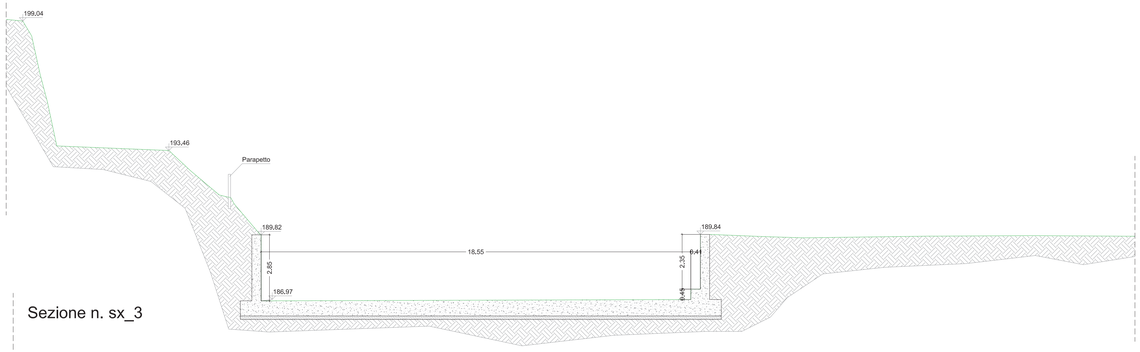

Sezione n. sx_2_b

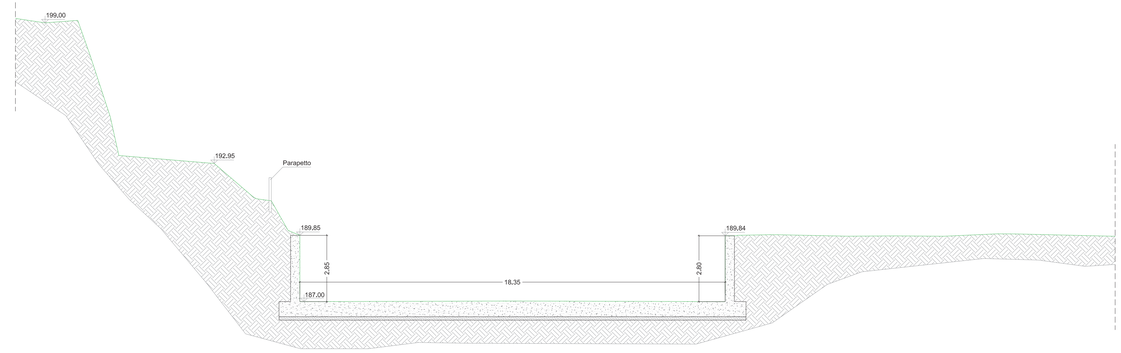

Sezione n. sx_3

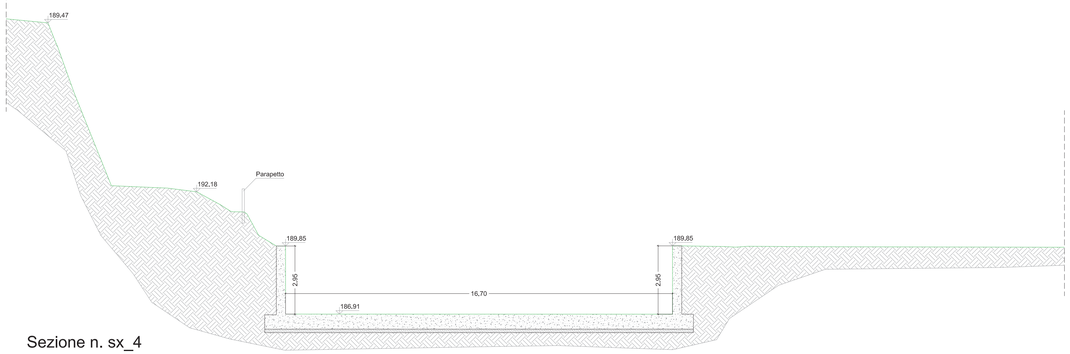

Sezione n. sx_3_a

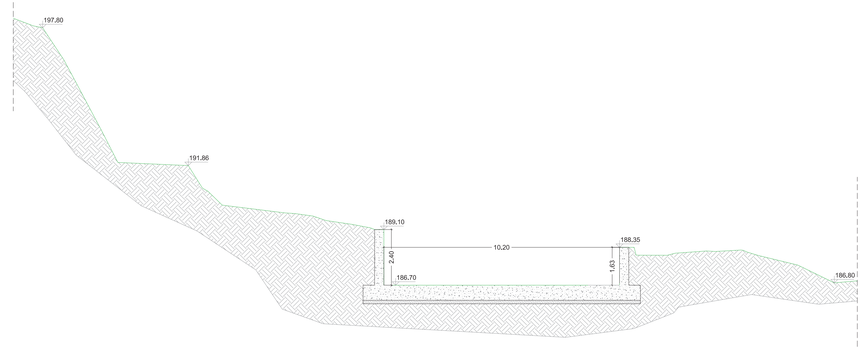

Sezione n. sx_4

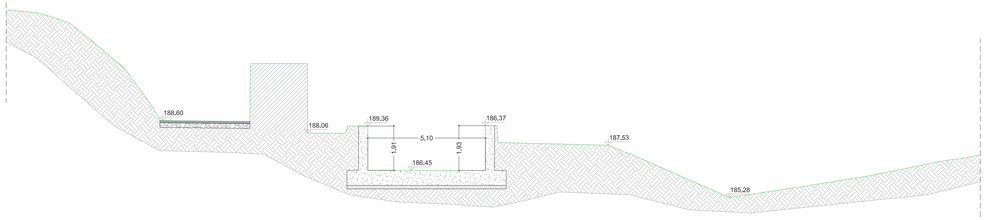

COMUNE DI BARBERINO TAVARNELLE
COMUNE DI POGGIBONSI
Province di FIRENZE e SIENA

INTERVENTI DI MIGLIORAMENTO DELLA DIGA DROVE DI CEPPARELLO

PROGETTO DEFINITIVO

Tavola	Nome Elaborato:	Scala:
EG30.01	SEZIONI TRASVERSALI CANALE FUGATORE SINISTRO STATO ATTUALE	1 : 100
		Data: 18/04/2019

Settore: INGEGNERIE TOSCANE — Sede Firenze Via de Sanctis, 49 Cod. Fiscale e P.I. 06111950488

Organizzazione dotata di Sistema di Gestione Integrato certificato in conformità alla normativa ISO9001 - ISO14001 - OHSAS18001 - SA8000

PROGETTAZIONE :
PROGETTISTA - PROJECT MANAGER : *ING MARIO CHIARUGI*, *ING. MATTEO BETTI*
GEOLOGO: *DOTT.GEOL. NICOLA CEMPINI*
ESPROPRI: *GEOM. ANDREA PATRIARCHI*

COLLABORATORI :
DOTT. GEOL. CARLO FERRI
DOTT. GEOL. ALESSANDRO AGNELLI
PER. AGR. DAVIDE MORETTI
GEOM. ANDREA BERNARDINI

CONSULENTI TECNICI :
WEST Systems — *PROGETTISTA OPERE IDRAULICHE E STRUTTURALI :ING. DAVID SETTESOLDI*

COMMESSA I.T. :
INGT-TPLPD-ACQAC159

ORDINE INGEGNERI PROVINCIA DI FIRENZE — Ing. MARIO CHIARUGI

RESPONSABILE COMMITTENTE :
GEOM. ALESSANDRO PIOLI

DIRETTORE TECNICO INGEGNERIE TOSCANE :
ING. MARIO CHIARUGI

RESPONSABILE DEL PROCEDIMENTO :
ING. ROBERTO CECCHINI

Rev.	Data	Descrizione / Motivo della revisione	Redatto	Controllato / Approvato
01	18 / 04 / 2019	Prima Emissione	Ferrini	Settesoldi

Proprietà riservata - Vietata la riproduzione e la diffusione