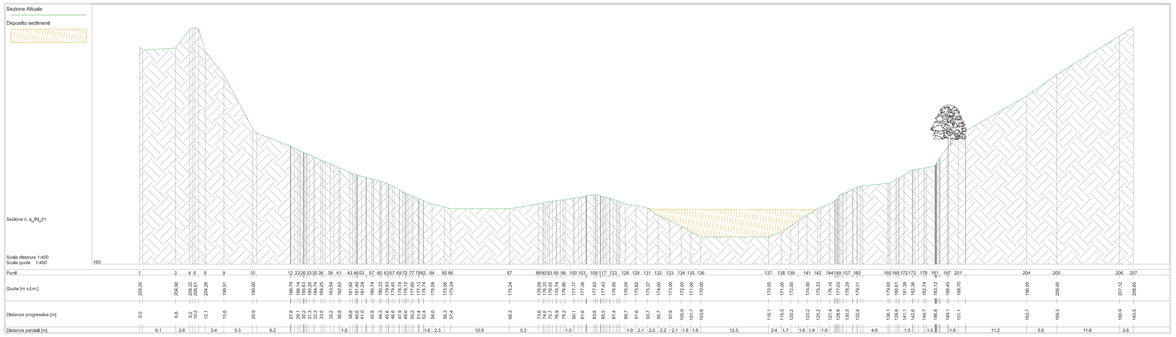

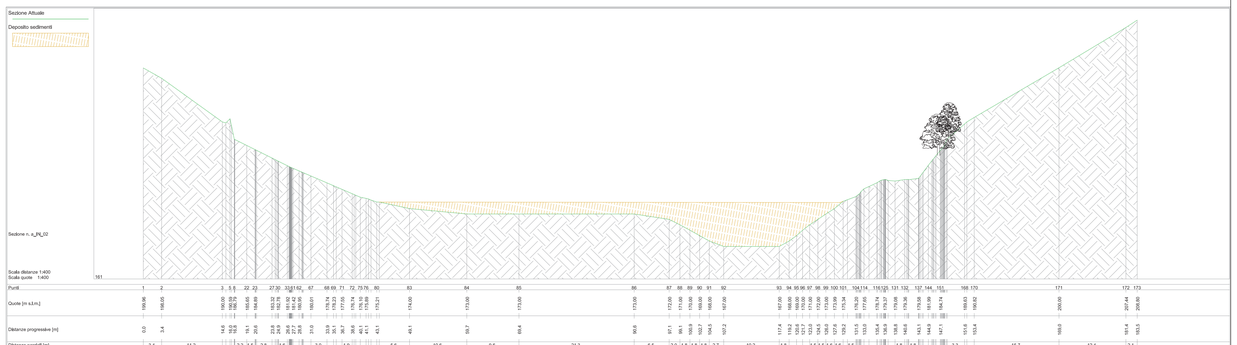

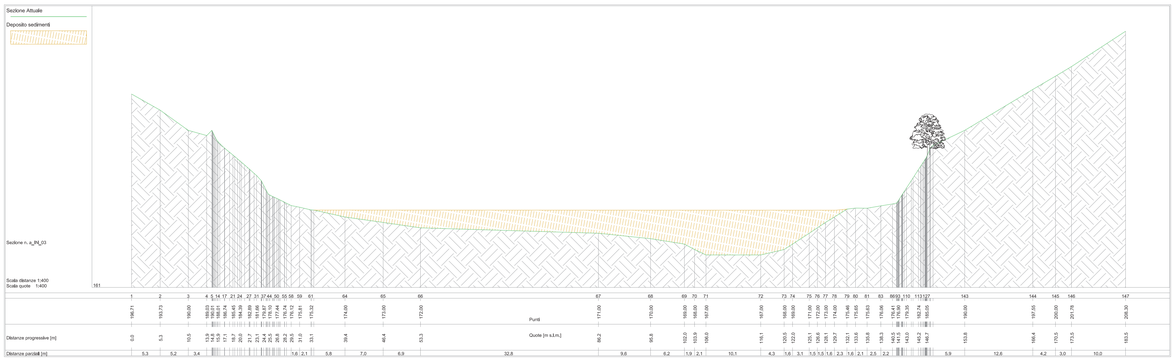

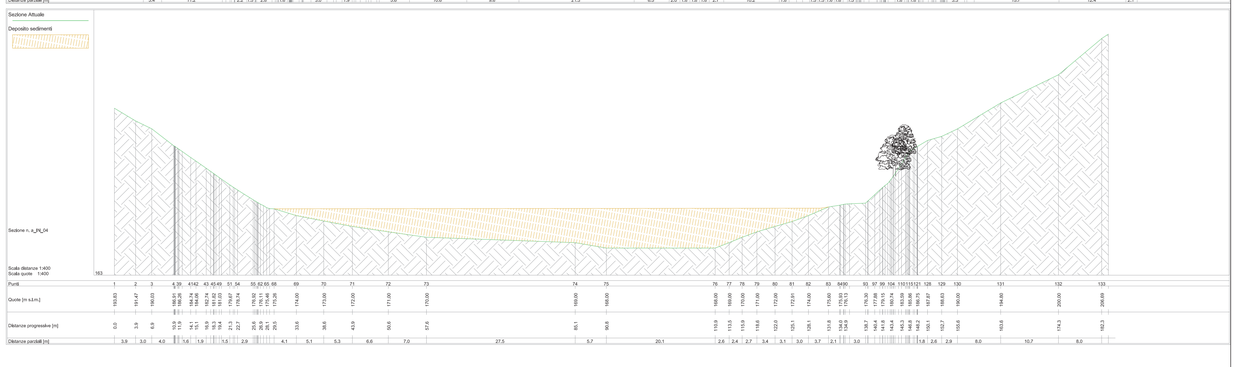

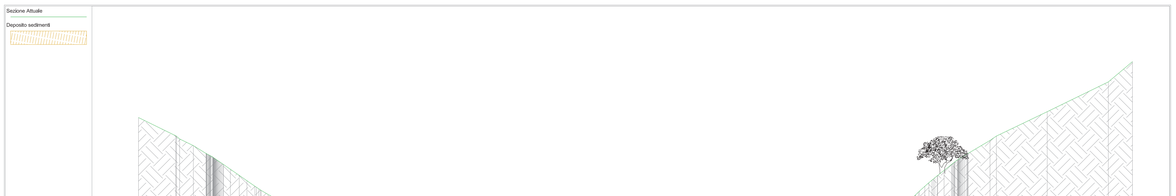

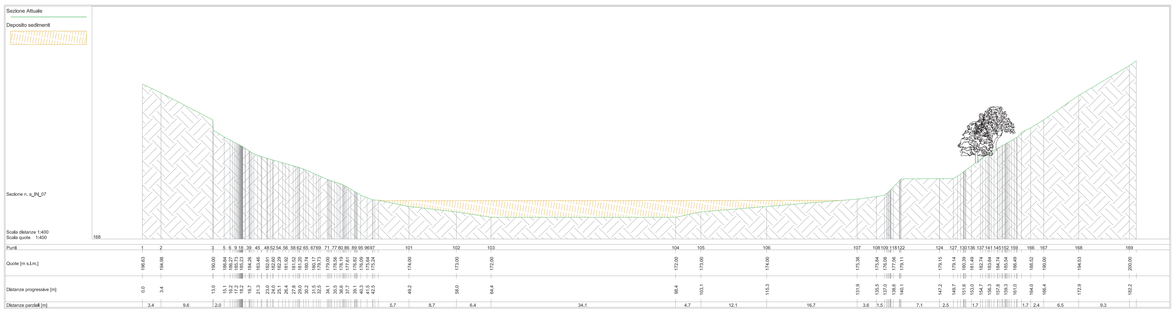

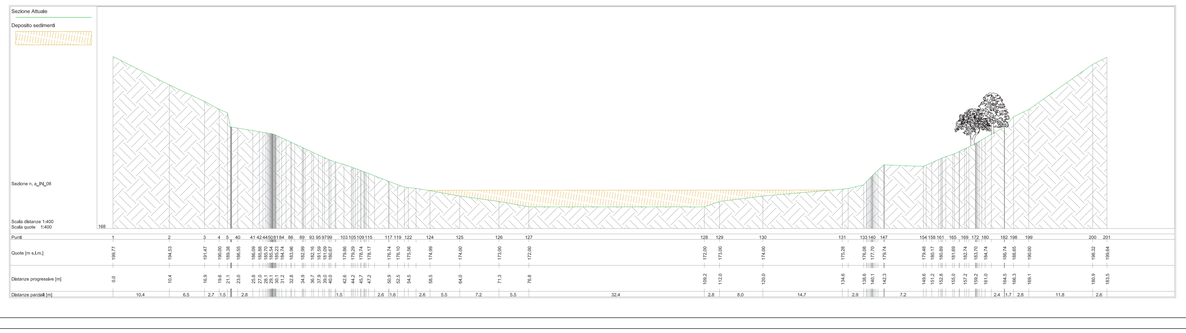

Inquadramento Generale

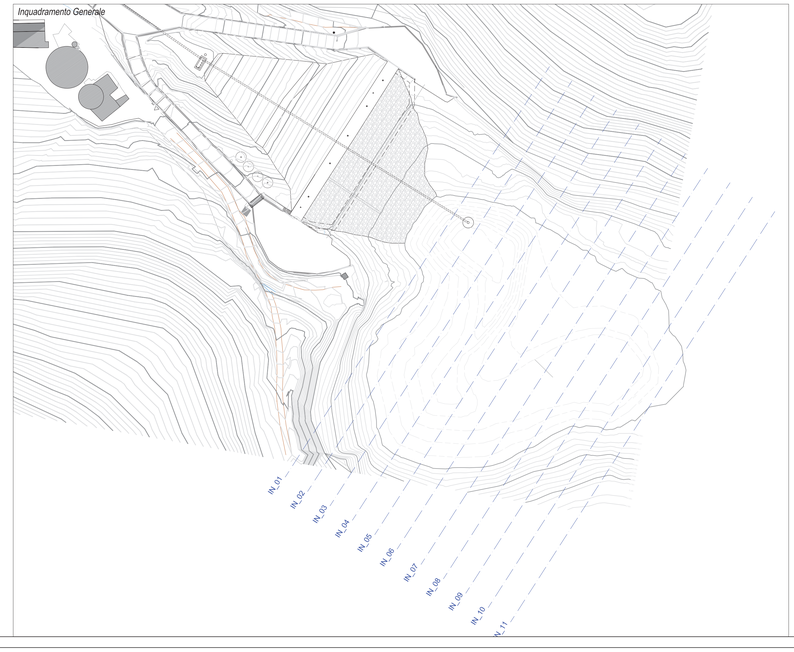

PROGETTO DEFINITIVO

COMUNE DI BARBERINO TAVARNELLE
COMUNE DI POGGIBONSI
Provincia di FIRENZE e SIENA

INTERVENTI DI MIGLIORAMENTO DELLA DIGA DROVE DI CEPPARELLO

Tavola	Nome Elaborato:	Scala:
EG39.01	SEZIONI INVASO RIMOZIONI SEDIMENTI STATO ATTUALE	1:400
		Data: 18/04/2019

Settore:
Sede Firenze Via de Sanctis, 49 Cod. Fiscale e P.I. 06111950488

Organizzazione dotata di Sistema di Gestione Integrato certificato in conformità alla normativa ISO9001 - ISO14001 - OHSAS18001 - SA8000

PROGETTAZIONE :	*COLLABORATORI :*
PROGETTISTA - PROJECT MANAGER : ING.MARIO CHIARUGI ING. MATTEO BETTI	DOTT. GEOL. CARLO FERRI DOTT. GEOL. ALESSANDRO AGNELLI PER. AGR. DAVIDE MORETTI
GEOLOGO: DOTT.GEOL. NICOLA CEMPINI	GEOM. ANDREA BERNARDINI
ESPROPRI: GEOM. ANDREA PATRIARCHI	
CONSULENTI TECNICI : PROGETTISTA OPERE IDRAULICHE E STRUTTURALI: ING. DAVID SETTESOLDI	*COMMESSA I.T. :* ING7-TPLPD-ACQAC159
DIRETTORE TECNICO INGEGNERE TOSCANE : ING. MARIO CHIARUGI	*RESPONSABILE COMMITTENTE :* GEOM. ALESSANDRO PIOLI *RESPONSABILE DEL PROCEDIMENTO :* ING. ROBERTO CECCHINI

Rev.	Data	Descrizione / Motivo della revisione	Redatto	Controllato / Approvato
01	18 / 04 / 2019	Prima Emissione	Ferri	Settesoldi

Proprietà riservata - Vietata la riproduzione e la diffusione