Sezione di Progetto

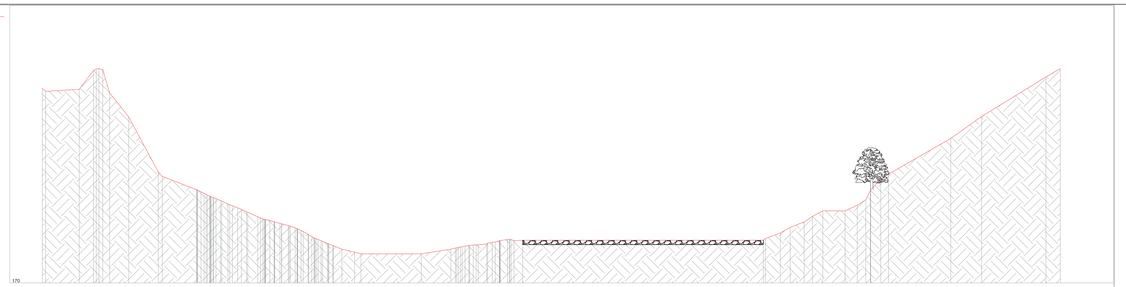

Sezione di Progetto

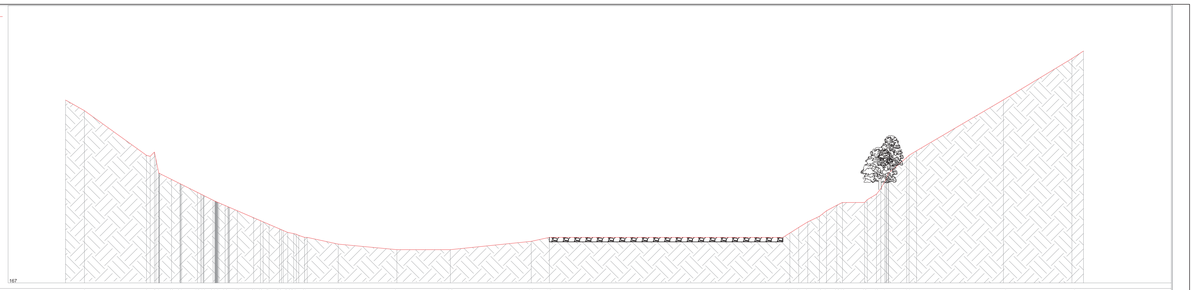

Sezione di Progetto

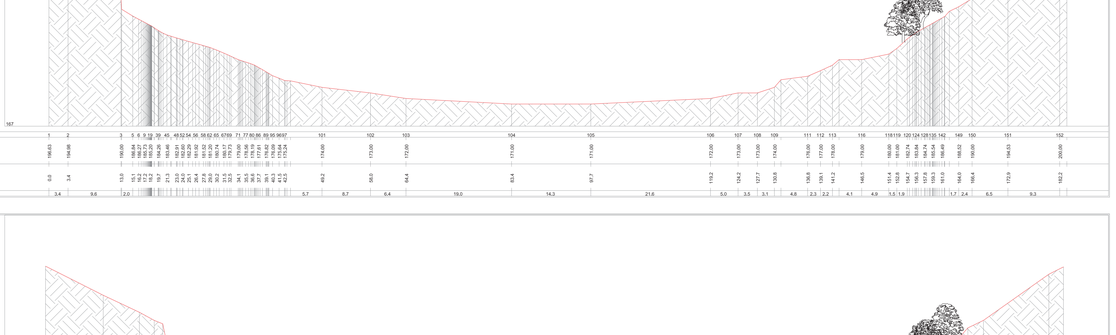

Sezione di Progetto

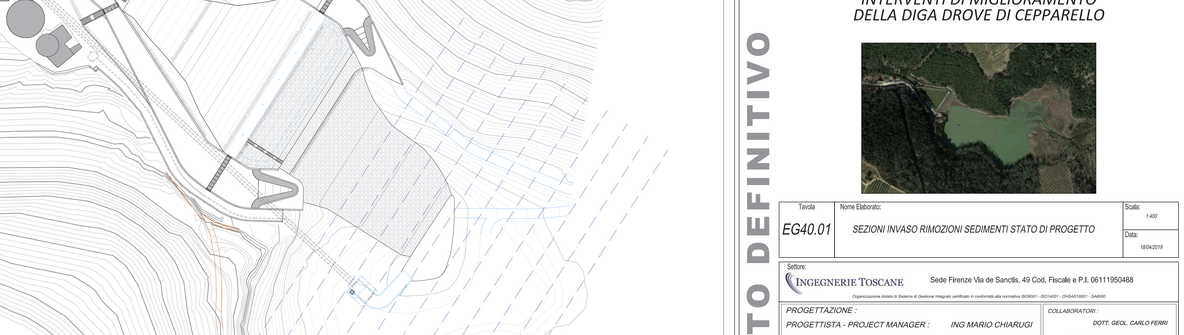

Sezione di Progetto

Sezione di Progetto

Sezione di Progetto

Sezione di Progetto

Inquadramento Generale

COMUNE DI BARBERINO TAVARNELLE
COMUNE DI POGGIBONSI
Provincia di FIRENZE e SIENA

INTERVENTI DI MIGLIORAMENTO DELLA DIGA DROVE DI CEPPARELLO

PROGETTO DEFINITIVO

Tavola	Nome Elaborato:	Scala:
EG40.01	*SEZIONI INVASO RIMOZIONI SEDIMENTI STATO DI PROGETTO*	*1:400*
		Data: 18/04/2019

Settore:
INGEGNERIE TOSCANE — Sede Firenze Via de Sanctis, 49 Cod. Fiscale e P.I. 06111950488
Organizzazione dotata di Sistema di Gestione Integrato certificato in conformità alla normativa ISO9001 - ISO14001 - OHSAS18001 - SA8000

PROGETTAZIONE :
PROGETTISTA - PROJECT MANAGER : ING MARIO CHIARUGI
ING. MATTEO BETTI
GEOLOGO: DOTT.GEOL. NICOLA CEMPINI
ESPROPRI: GEOM. ANDREA PATRIARCHI

COLLABORATORI :
DOTT. GEOL. CARLO FERRI
DOTT. GEOL. ALESSANDRO AGNELLI
PER. AGR. DAVIDE MORETTI
GEOM. ANDREA BIERNARDINI

CONSULENTI TECNICI :
WEST Systems — PROGETTISTA OPERE IDRAULICHE E STRUTTURALI : ING. DAVID SETTESOLDI

COMMESSA I.T. : ING7-TPLPD-ACQAC159

DIRETTORE TECNICO INGEGNERIE TOSCANE : ING. MARIO CHIARUGI

RESPONSABILE COMMITTENTE : GEOM. ALESSANDRO PIOLI

RESPONSABILE DEL PROCEDIMENTO : ING. ROBERTO CECCHINI

Rev.	Data	Descrizione / Motivo della revisione	Redatto	Controllato / Approvato
01	18 / 04 / 2019	Prima Emissione	Ferri	Settesoldi

Proprietà riservata Vietata la riproduzione e la diffusione