




Prospetto sfioratore destro - Argine destro scala 1:250

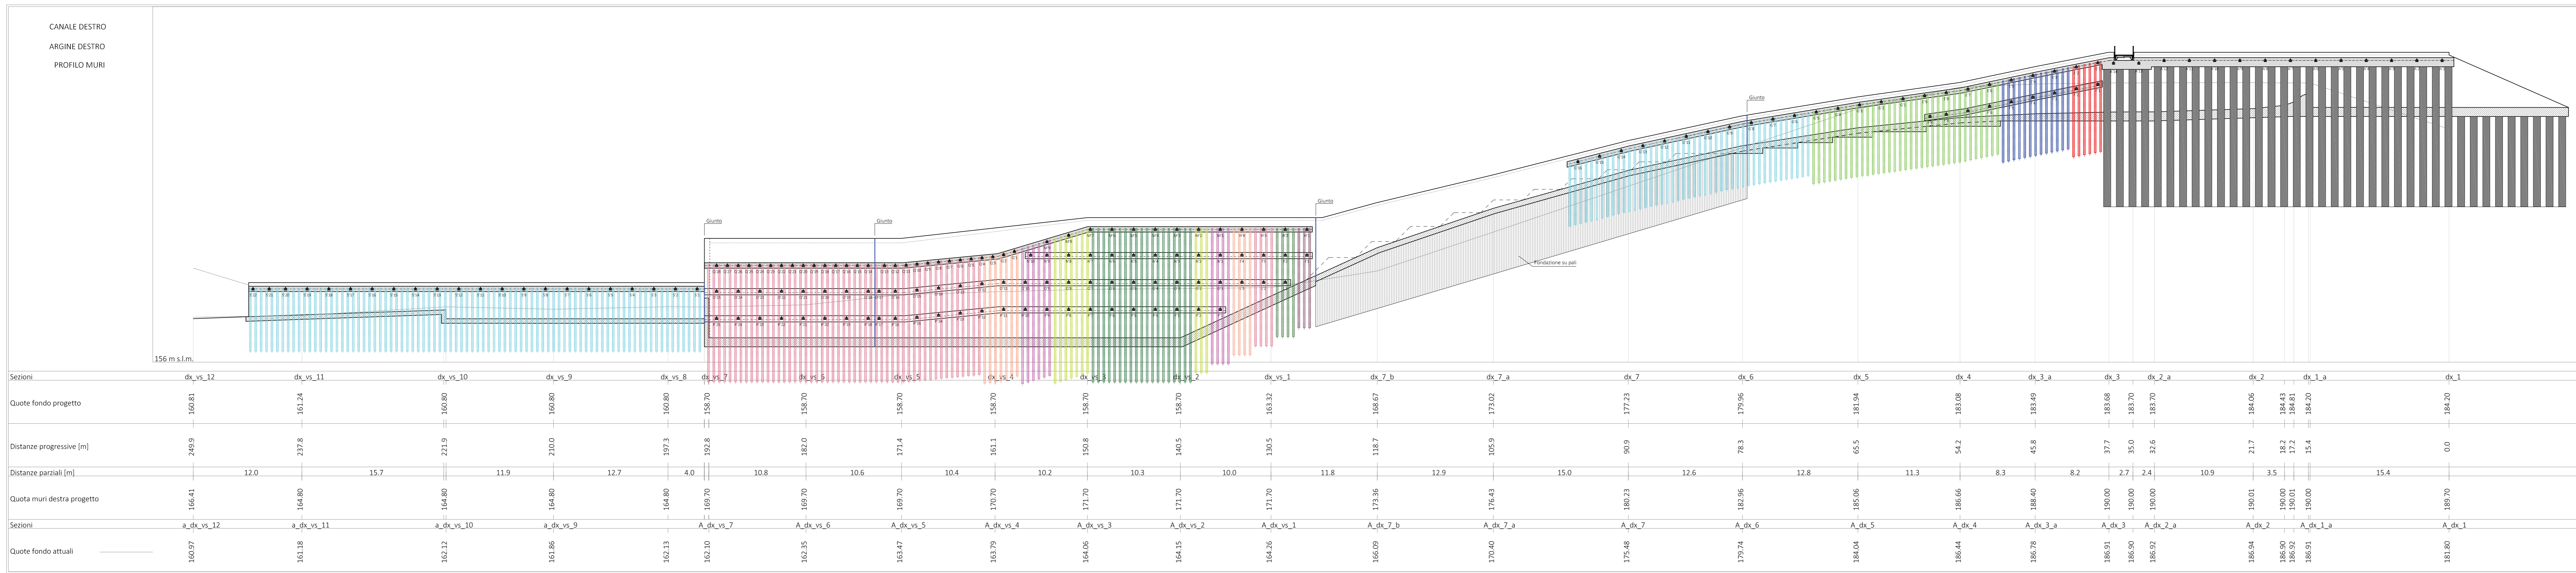


Prospetto sfioratore destro - Lato lago scala 1:250

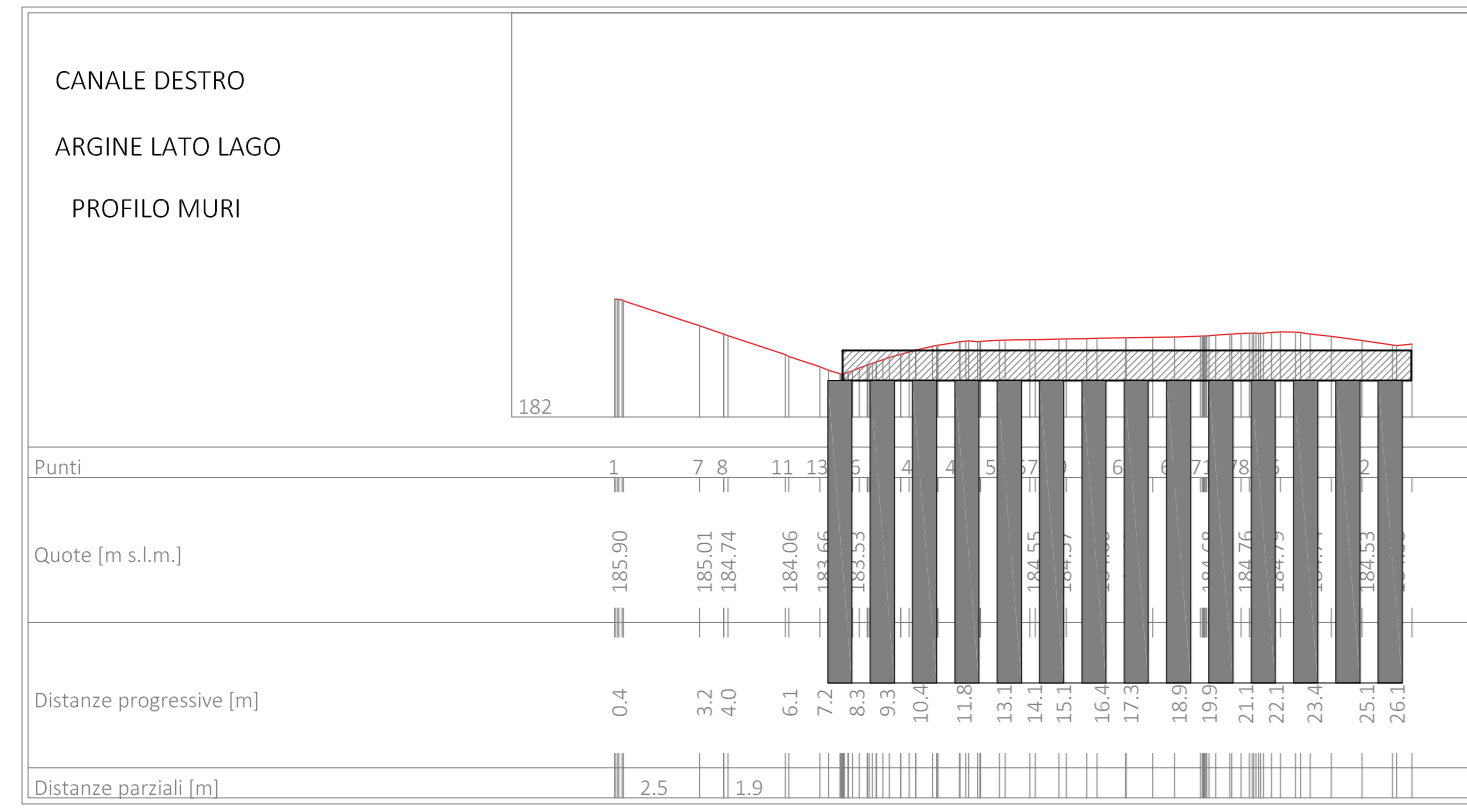


Prospetto sfioratore destro - Argine sinistro scala 1:250

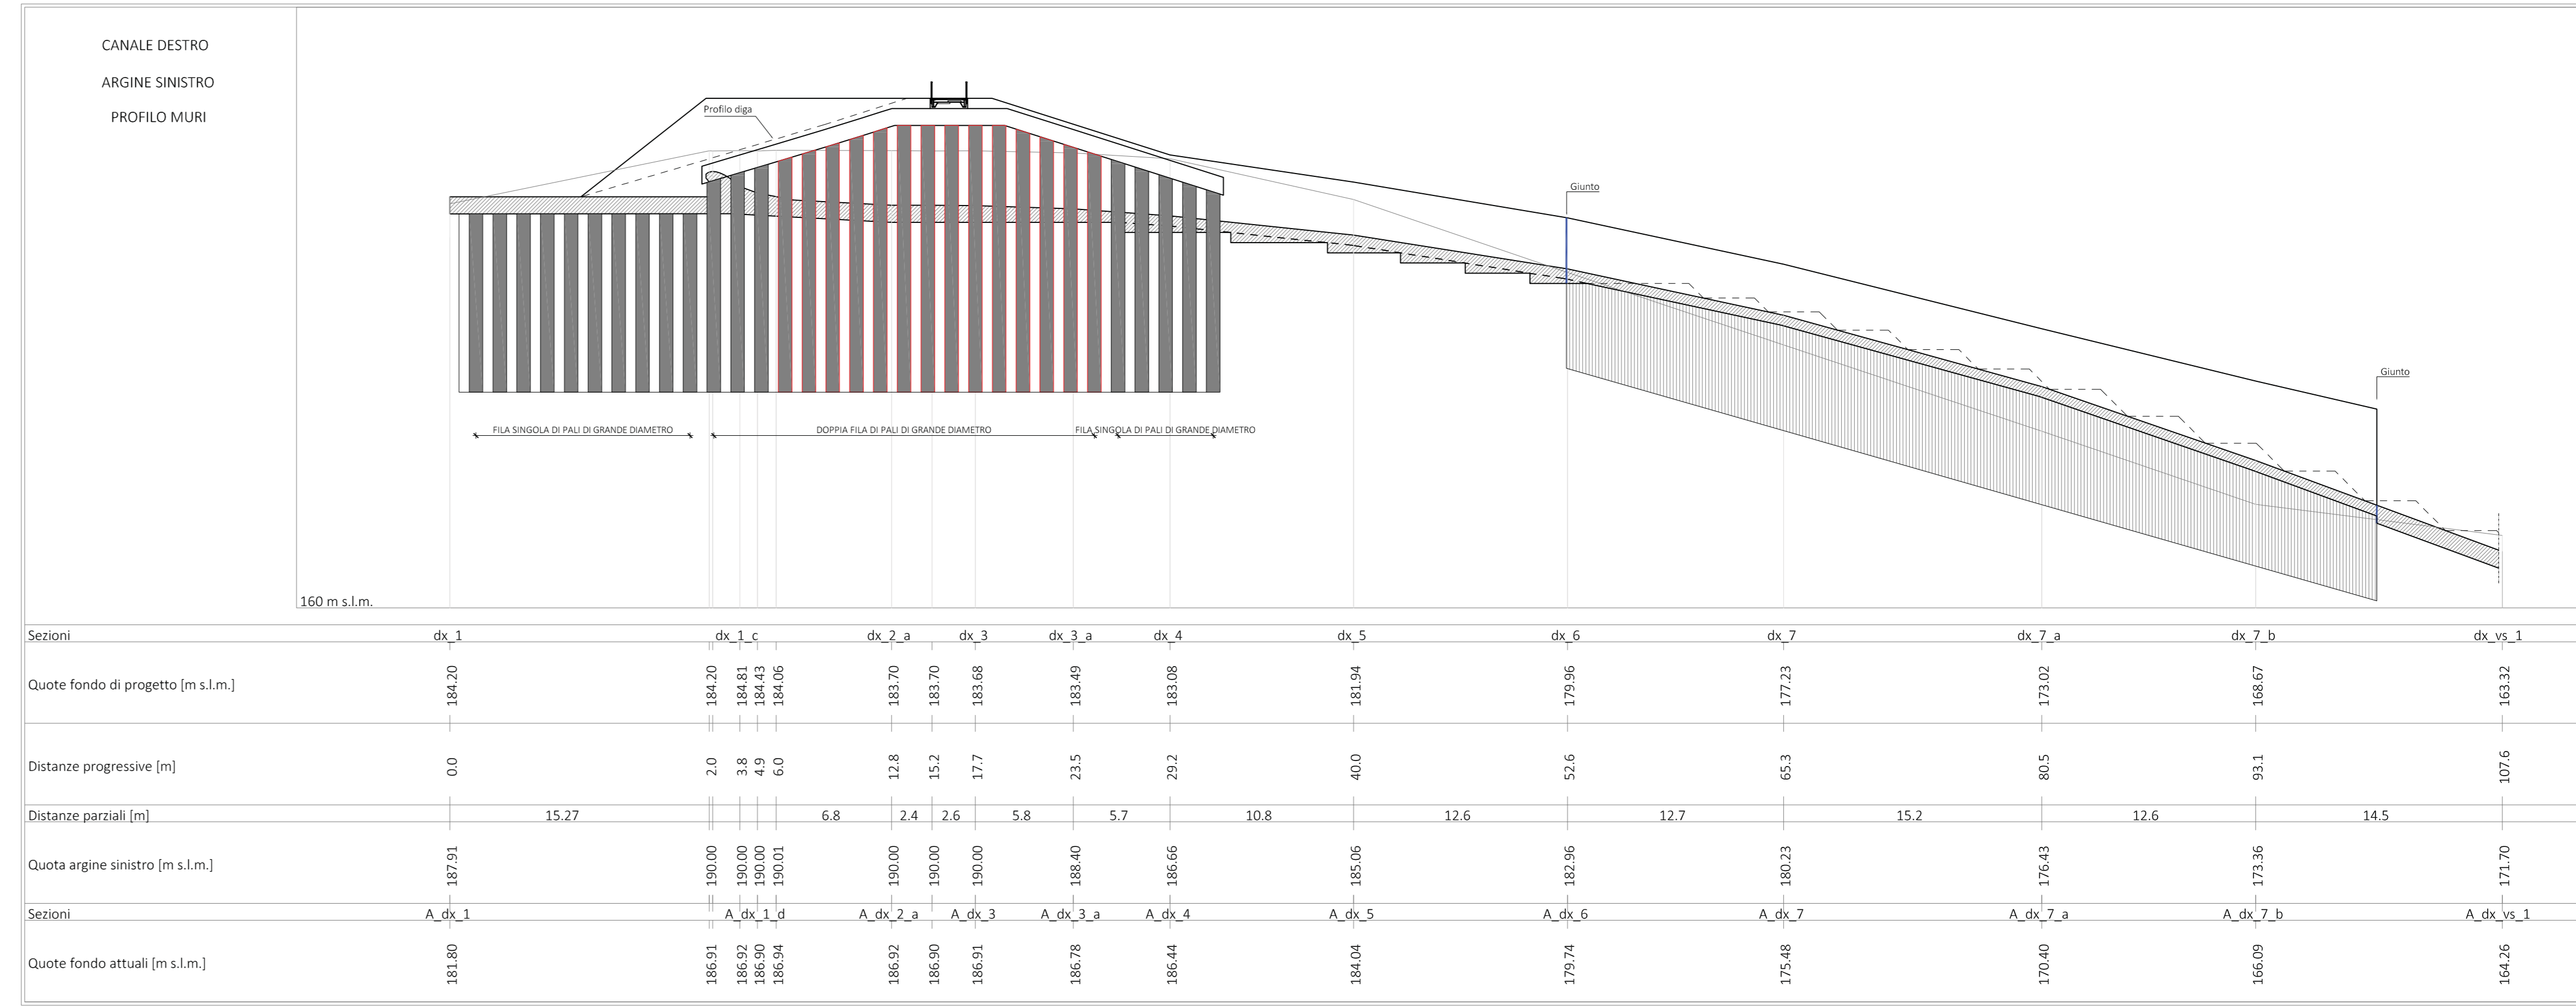

Legenda micropali

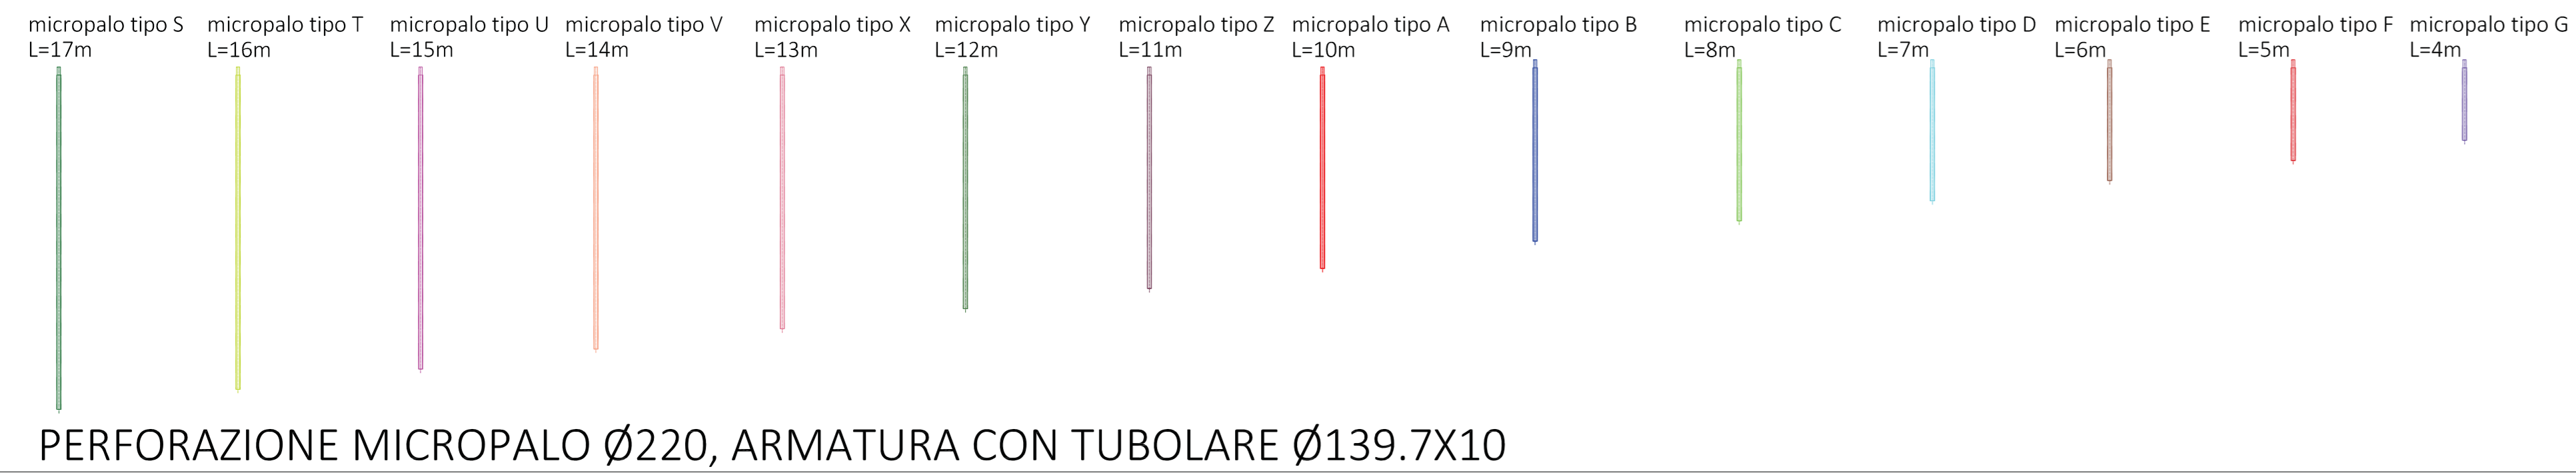

Planimetria di riferimento scala 1:500

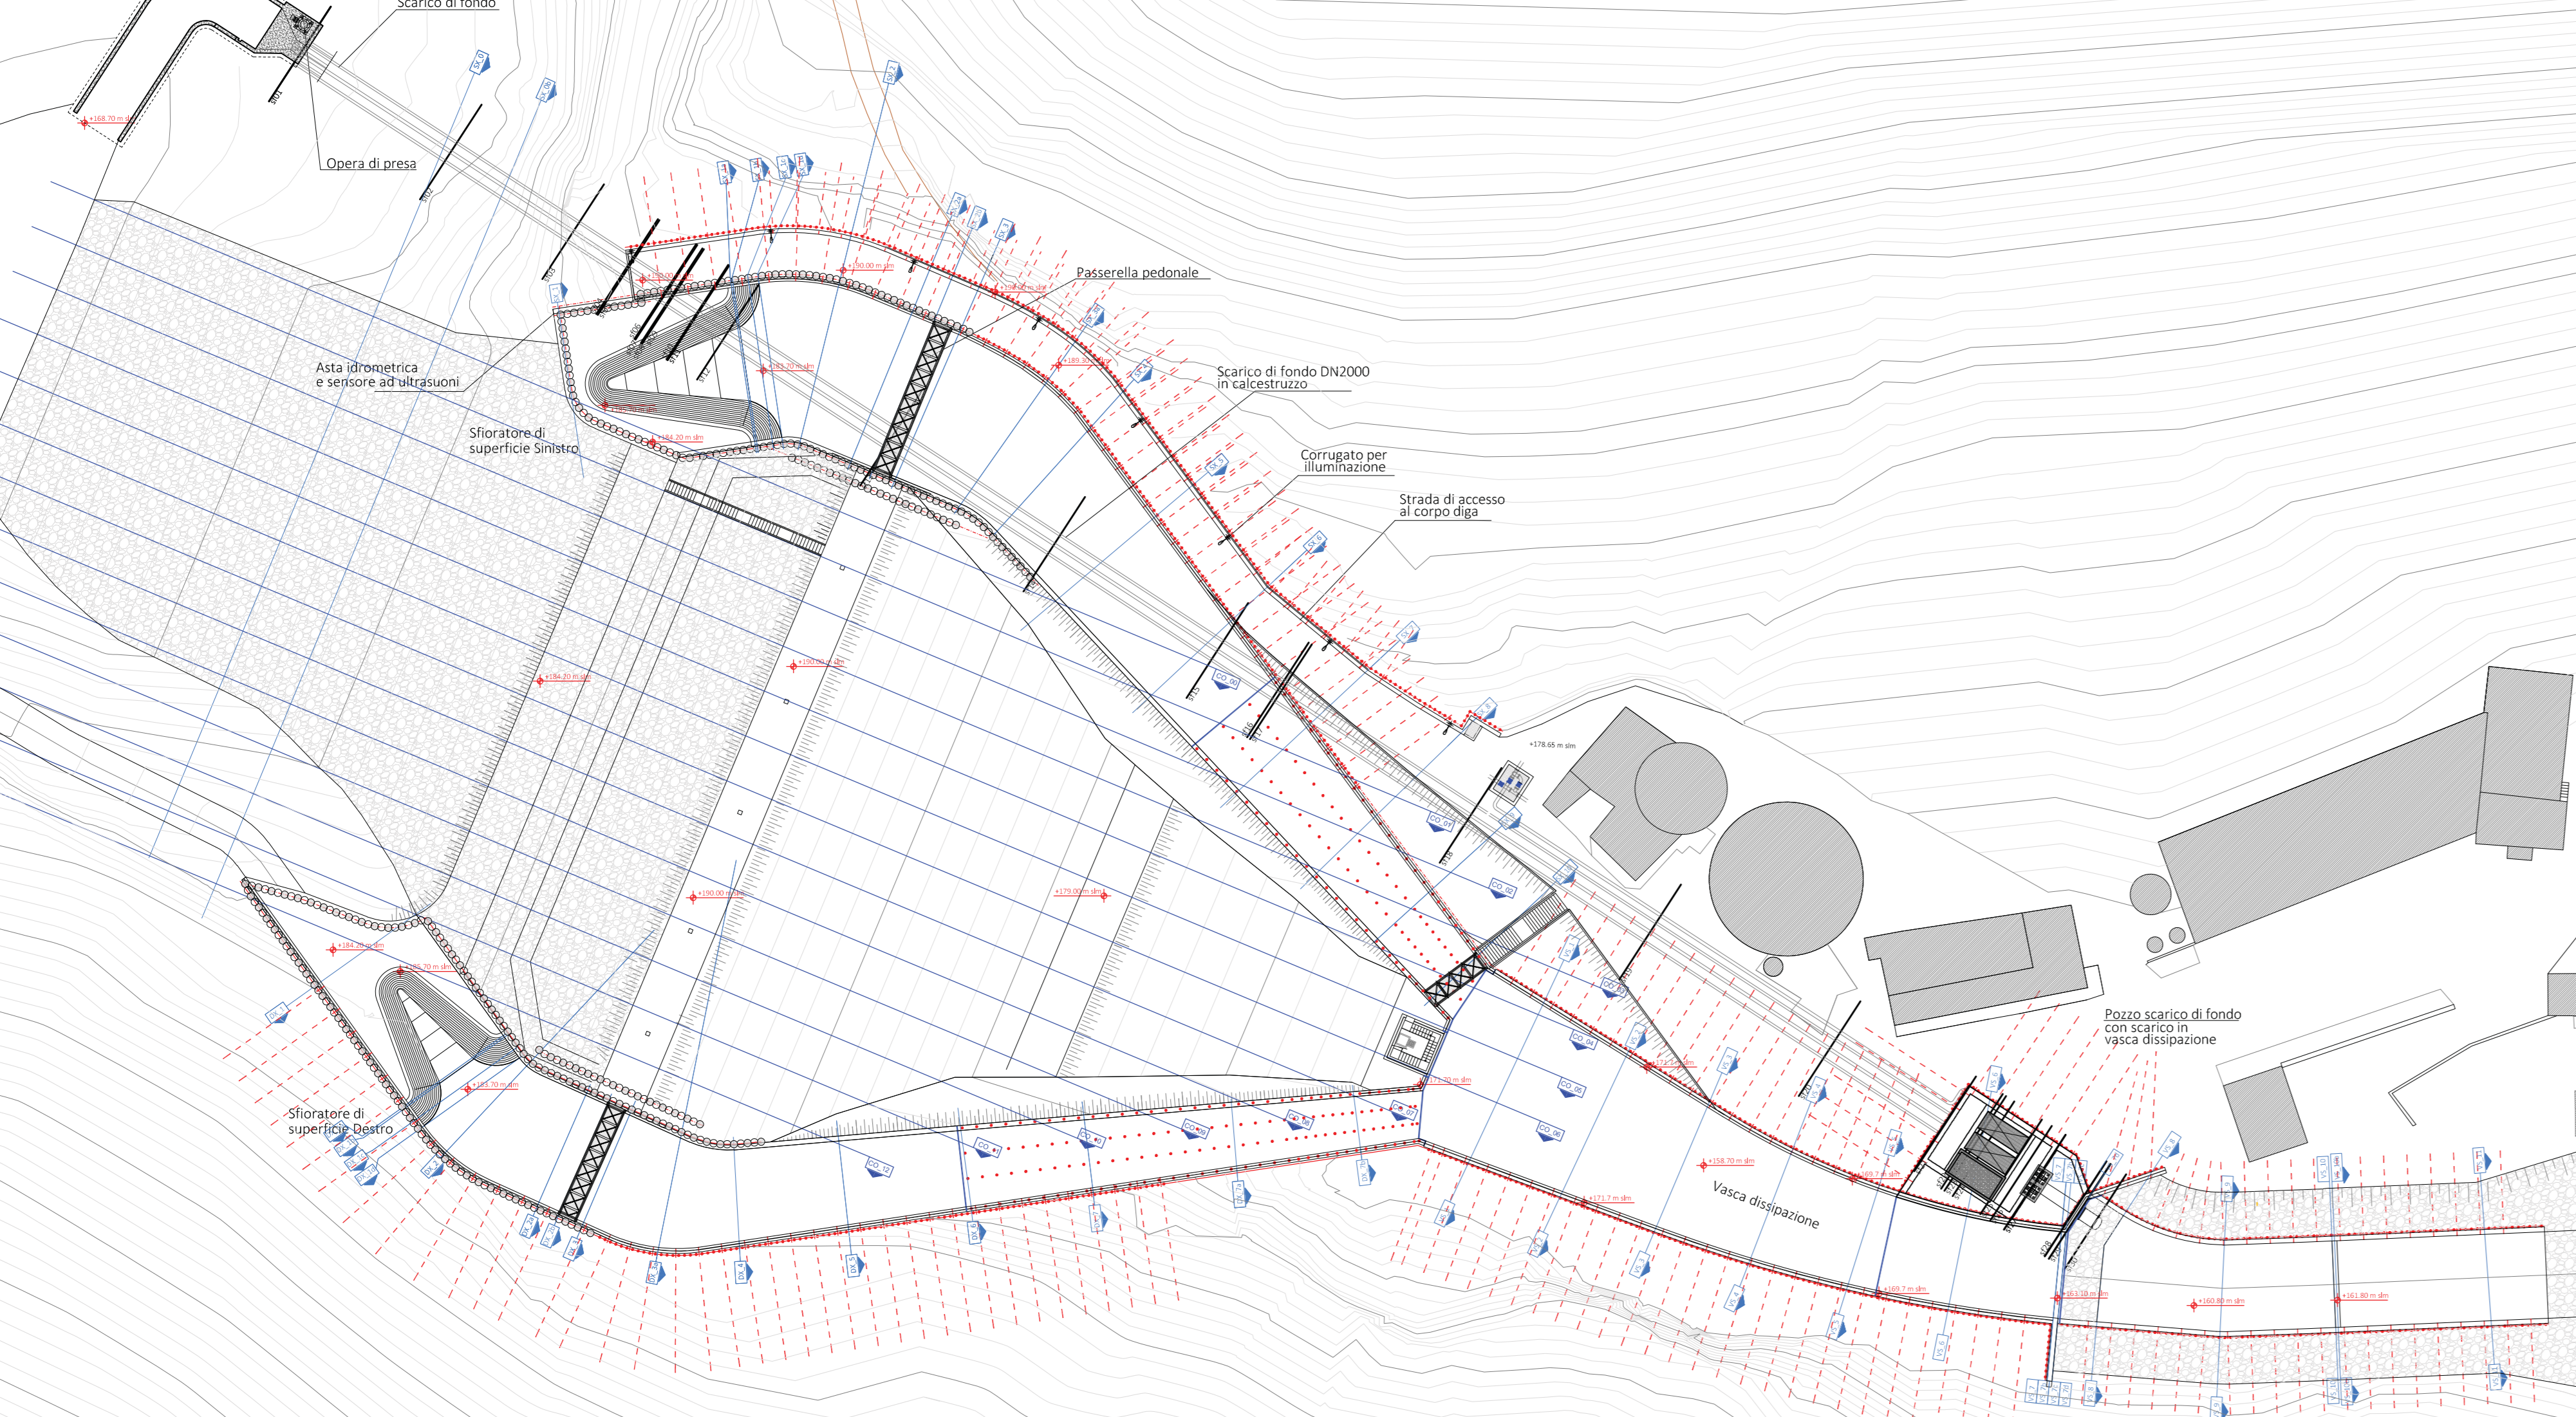

FILE	Diámetro foro (mm)	Coeff. espansione bulbo	Armatura (mm)	Interasse (m)	L <sub>1</sub> (m)	L <sub>2</sub> (m)	α (°)	n° tiranti
SFIORATORE DESTRO								
A'	125	1.00	DYWIDAG Ø32	2.40	14	8	30	14
E'	125	1.00	DYWIDAG Ø32	2.40	10	5	30	9
F'	125	1.00	DYWIDAG Ø32	2.40	12	8	30	9
G'	125	1.00	DYWIDAG Ø32	2.40	9	5	30	16
VASCA DISSIPAZIONE LATO DESTRO								
H'	125	1.00	DYWIDAG Ø32	2.40	12	5	30	4
I'	125	1.00	DYWIDAG Ø32	2.40	14	8	30	4
L'	125	1.00	DYWIDAG Ø32	2.40	13	8	30	3
M'	125	1.00	DYWIDAG Ø32	2.40	12	5	30	9
N'	125	1.00	DYWIDAG Ø32	2.40	14	8	30	10
O'	125	1.00	DYWIDAG Ø32	2.40	13	8	30	25
P'	125	1.00	DYWIDAG Ø32	2.40	10	6	30	25
Q'	125	1.00	DYWIDAG Ø32	1.20	14	8	30	28
S'	125	1.00	DYWIDAG Ø32	2.40	10	6	30	22

COMUNE DI BARBERINO TAVARNELLE  
COMUNE DI POGGIBONSI  
Province di FIRENZE e Siena

**INTERVENTI DI MIGLIORAMENTO DELLA DIGA DROVE DI CEPPELLO**

**PROGETTO DEFINITIVO**

Tavola: **STR03** Nome Elaborato: **PROSPETTI CANALE FUGATORE DESTRO PROSPETTO LATO DESTRO VASCA DI DISSIPAZIONE** Scala: 1:250  
Data: 05/04/2019

Settore: **INGEGNERIE TOSCANE** Sede Firenze Via de' Sanctis, 49 Cod. Fiscale e P.I. 06111950488

PROGETTAZIONE: **ING. MARIO CHIARUGI** COLLABORATORI: **DOTT. GEOL. CARLO FERRI**  
PROGETTISTA - PROJECT MANAGER: **ING. MATTEO BETTI** **DOTT. GEOL. ALESSANDRO AIGNELLI**  
GEOLOGO: **DOTT. GEOL. NICOLA CEMPINI** PER AGR. DAVIDE MORETTI  
ESPROPRI: **GEOM. ANDREA PATRIARCHI** **GEOM. ANDREA BERNARDINI**

CONSULENTE TECNICI: **WEST systems** PROGETTISTA OPERE IDRAULICHE E STRUTTURALI: **ING. DAVID SETTESOLDI** INGEGNERIA: **ING. TULLIO AGOSTINI**  
RESPONSABILE COMMITTENTE: **GEOM. ALESSANDRO POLI**

DIRETTORE TECNICO INGEGNERIE TOSCANE: **ING. MARIO CHIARUGI** RESPONSABILE DEL PROCEDIMENTO: **ING. ROBERTO CECOVINI**

Rev.	Data	Descrizione / Motivo della revisione	Redatto	Controllato / Approvato
01	18/04/2019	Altre Emendate		