

**INTERVENTI DI MIGLIORAMENTO  
DELLA DIGA "DROVE DI CEPPARELLO"**



Tavola/Elaborato:	Nome Elaborato:	Scala:
<b>GEO.02</b>	<b>CARTA GEOMORFOLOGICO (PIANI STRUTTURALI COMUNALI)</b>	<b>1:5.000</b>
		Data:
		<b>18/04/2019</b>

Settore:  
**INGEGNERIE TOSCANE** Sede Firenze Via de Sanctis, 49 Cod. Fiscale e P.I. 06111950488  
Organizzazione dotata di Sistema di Gestione Integrato certificato in conformità alla normativa ISO9001 - ISO14001 - OHSAS18001 - SA8000



<b>PROGETTAZIONE:</b>	<b>COLLABORATORI:</b>
PROGETTISTA - PROJECT MANAGER: <b>ING. MARIO CHIARUGI</b> <b>ING. MATTEO BETTI</b>	<b>DOTT. GEOL. CARLO FERRI</b>
GEOLOGO: <b>DOTT. GEOL. NICOLA CEMPINI</b>	<b>DOTT. GEOL. ALESSANDRO AGNELLI</b>
ESPROPRI: <b>GEOM. ANDREA PATRIARCHI</b>	<b>PER. AGR. DAVIDE MORETTI</b>
	<b>GEOM. ANDREA BERNARDINI</b>

<b>CONSULENTI TECNICI:</b>	<b>COMMESSA I.T.:</b>
<b>WEST Systems</b> PROGETTISTA OPERE IDRAULICHE E STRUTTURALI: <b>ING. DAVID SETTESOLDI</b>	<b>INGT-TPLDP-ACQAC159</b>

	<b>RESPONSABILE COMMITTENTE:</b> <b>GEOM. ALESSANDRO PIOLI</b>
--	---

<b>DIRETTORE TECNICO INGEGNERIE TOSCANE:</b> <b>ING. MARIO CHIARUGI</b>	<b>RESPONSABILE DEL PROCEDIMENTO:</b> <b>ING. ROBERTO CECCHINI</b>
--	---

Rev.	Data	Descrizione / Motivo della revisione	Redatto	Controllato / Approvato
00	18/04/2019	Emissione - Progetto Definitivo	Soc. IdroGeo Service Srl	

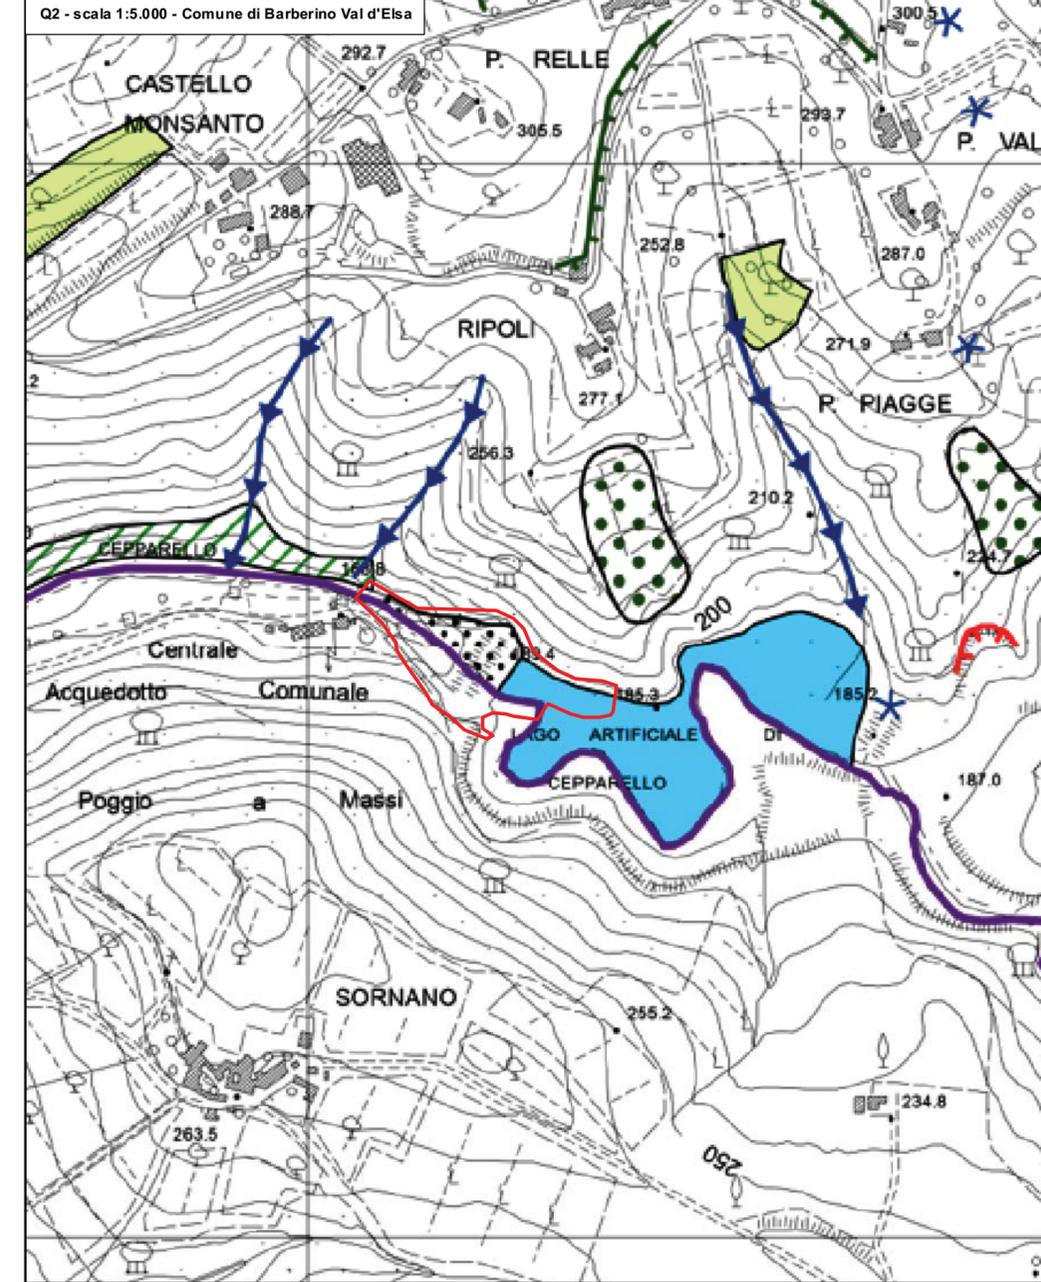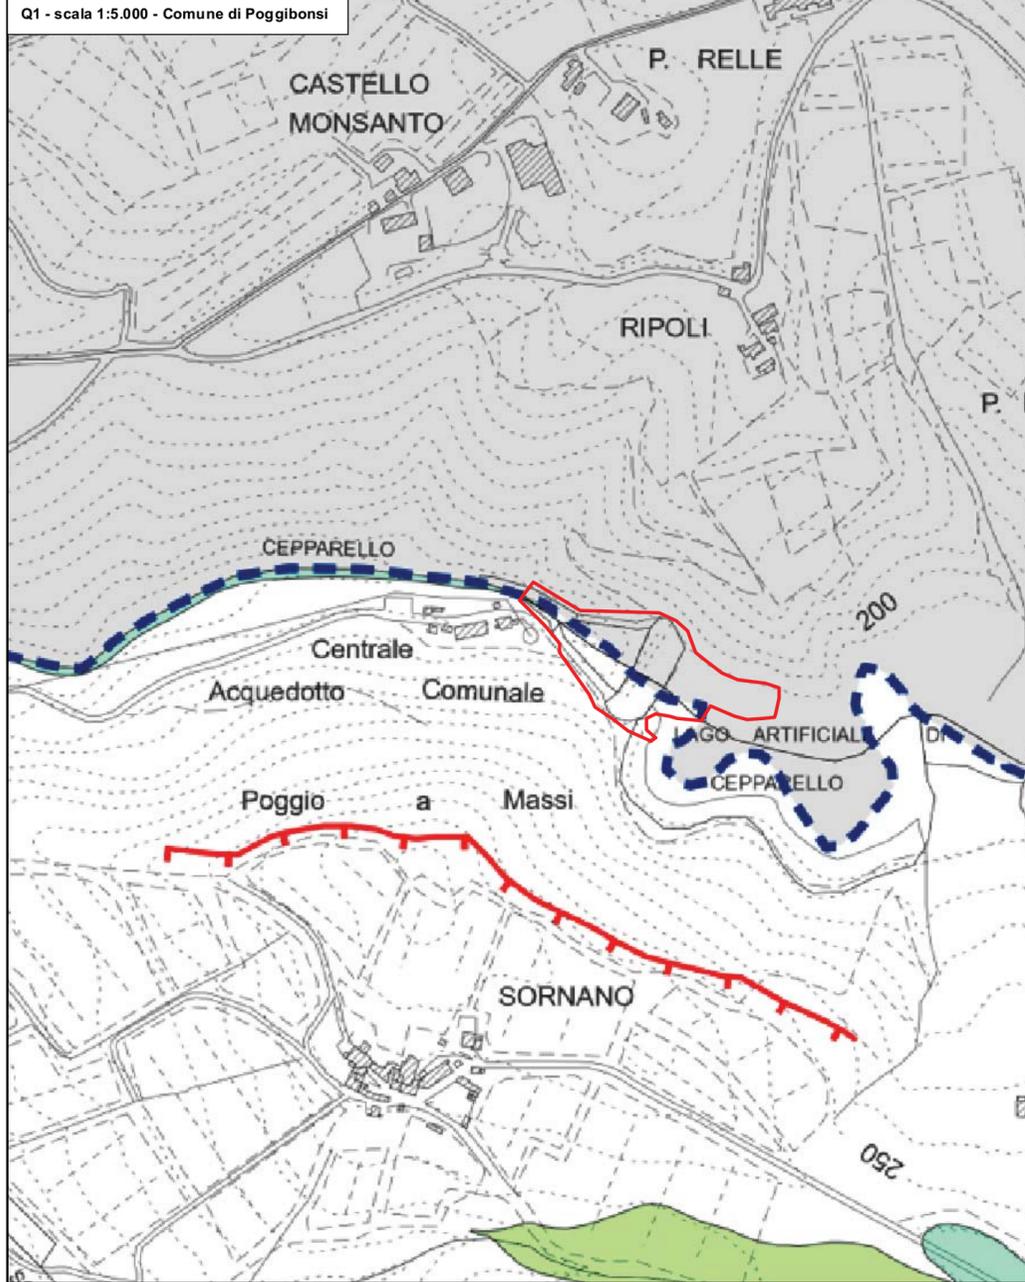

**Legenda**

Area di progetto	<b>Forme di erosione del pendio</b> linea di scarpata, attiva	<b>Coperture e depositi olocenici</b> Depositi alluvionali Depositi di versante ed eluvio-colluviali
	<b>Q1</b> Area di progetto	<b>Q2</b> Corona di frana o scarpata di rilevante entità (attiva) Corona di frana o scarpata di modesta entità (attiva) Frana quiescente

**PROGETTO DEFINITIVO**