


TAVOLA 5

Carta Idrogeologica
Scala 1:10000

- Stazione di Spinta di Corridonia
- Limiti comunali
- Carta della permeabilità
- ALTA (da 10⁻¹ a 10⁻⁴ m/sec)
- MEDIA (da 10⁻² a 10⁻⁶ m/sec)
- BASSA (> 10⁻⁶ m/sec)
- ◆ Pozzi idrici
- linee piezometriche


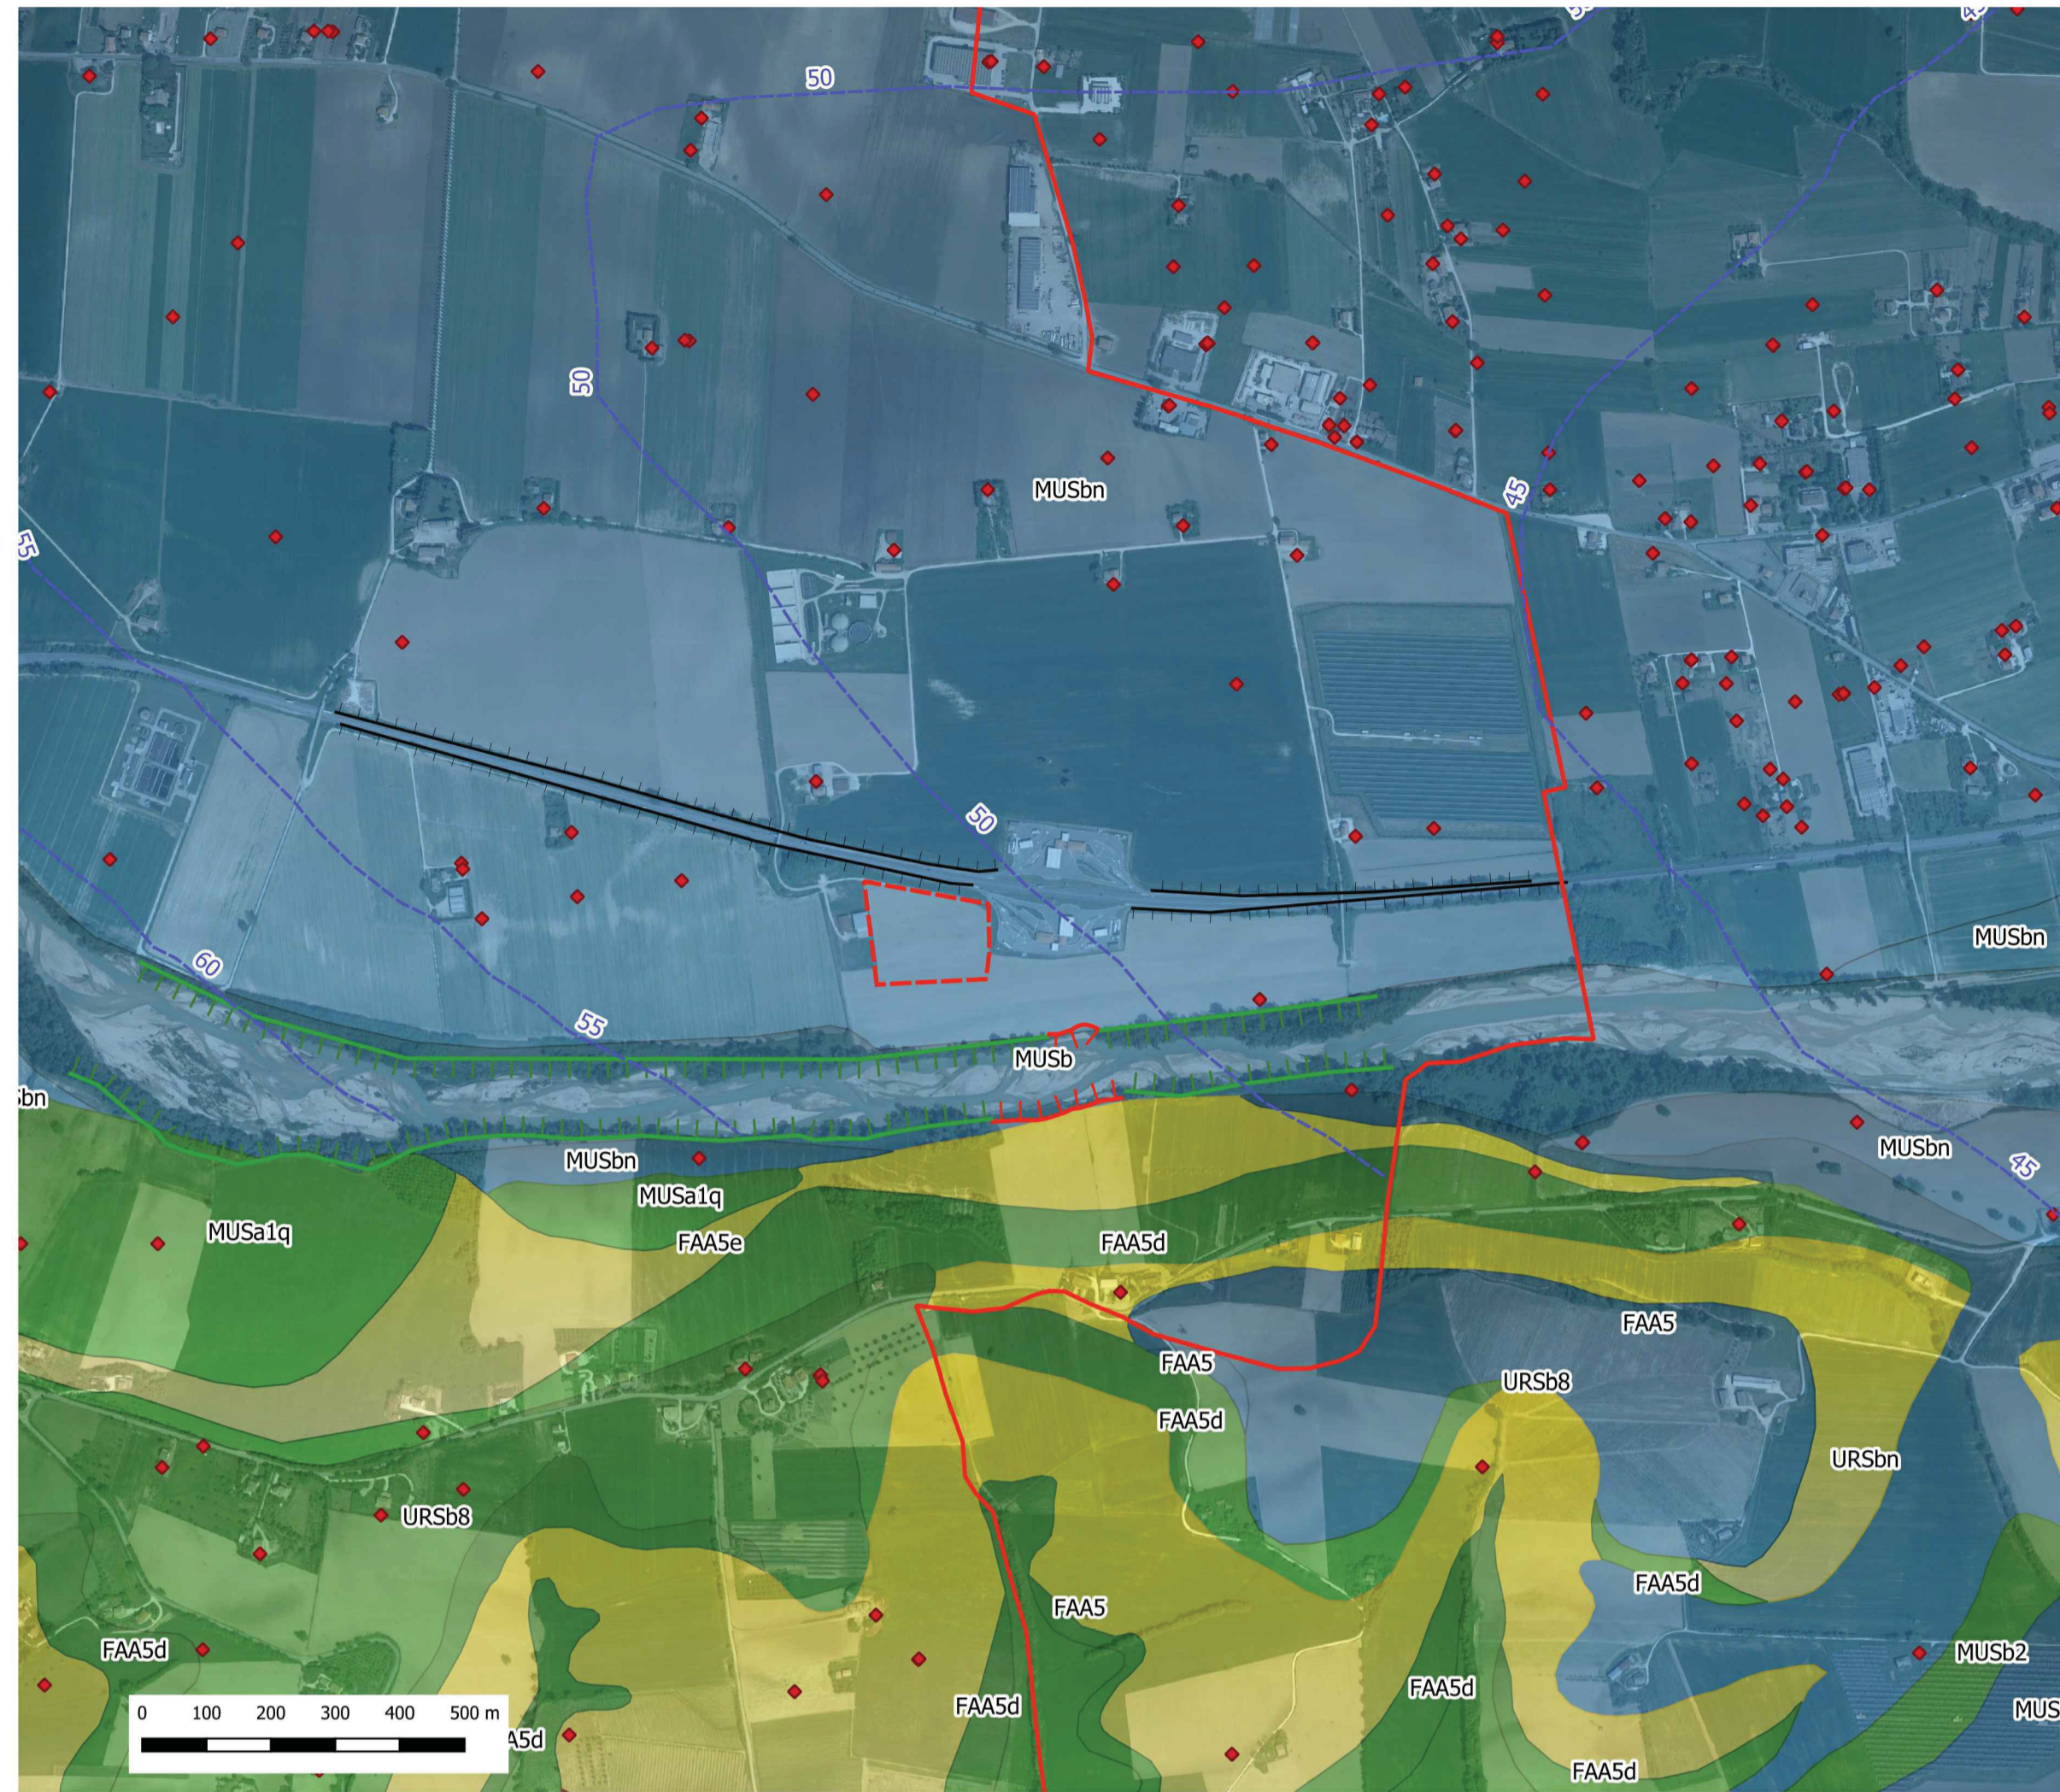


STUDIO PRELIMINARE AMBIENTALE - Quadro ambientale - Componente suolo e sottosuolo - Carta idrogeologica - Allegato 1. Tavola 5


TAVOLA 6

UBICAZIONE PROVE GEOTECNICHE
Scala 1:1000

- Sondaggio geognostico
- ▽ Prova penetrometrica DPSH
- Prova sismica passiva HVSR
- ▲ Sondaggio ambientale
- Traccia delle sezioni geologiche

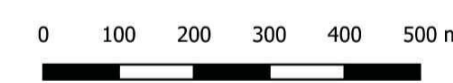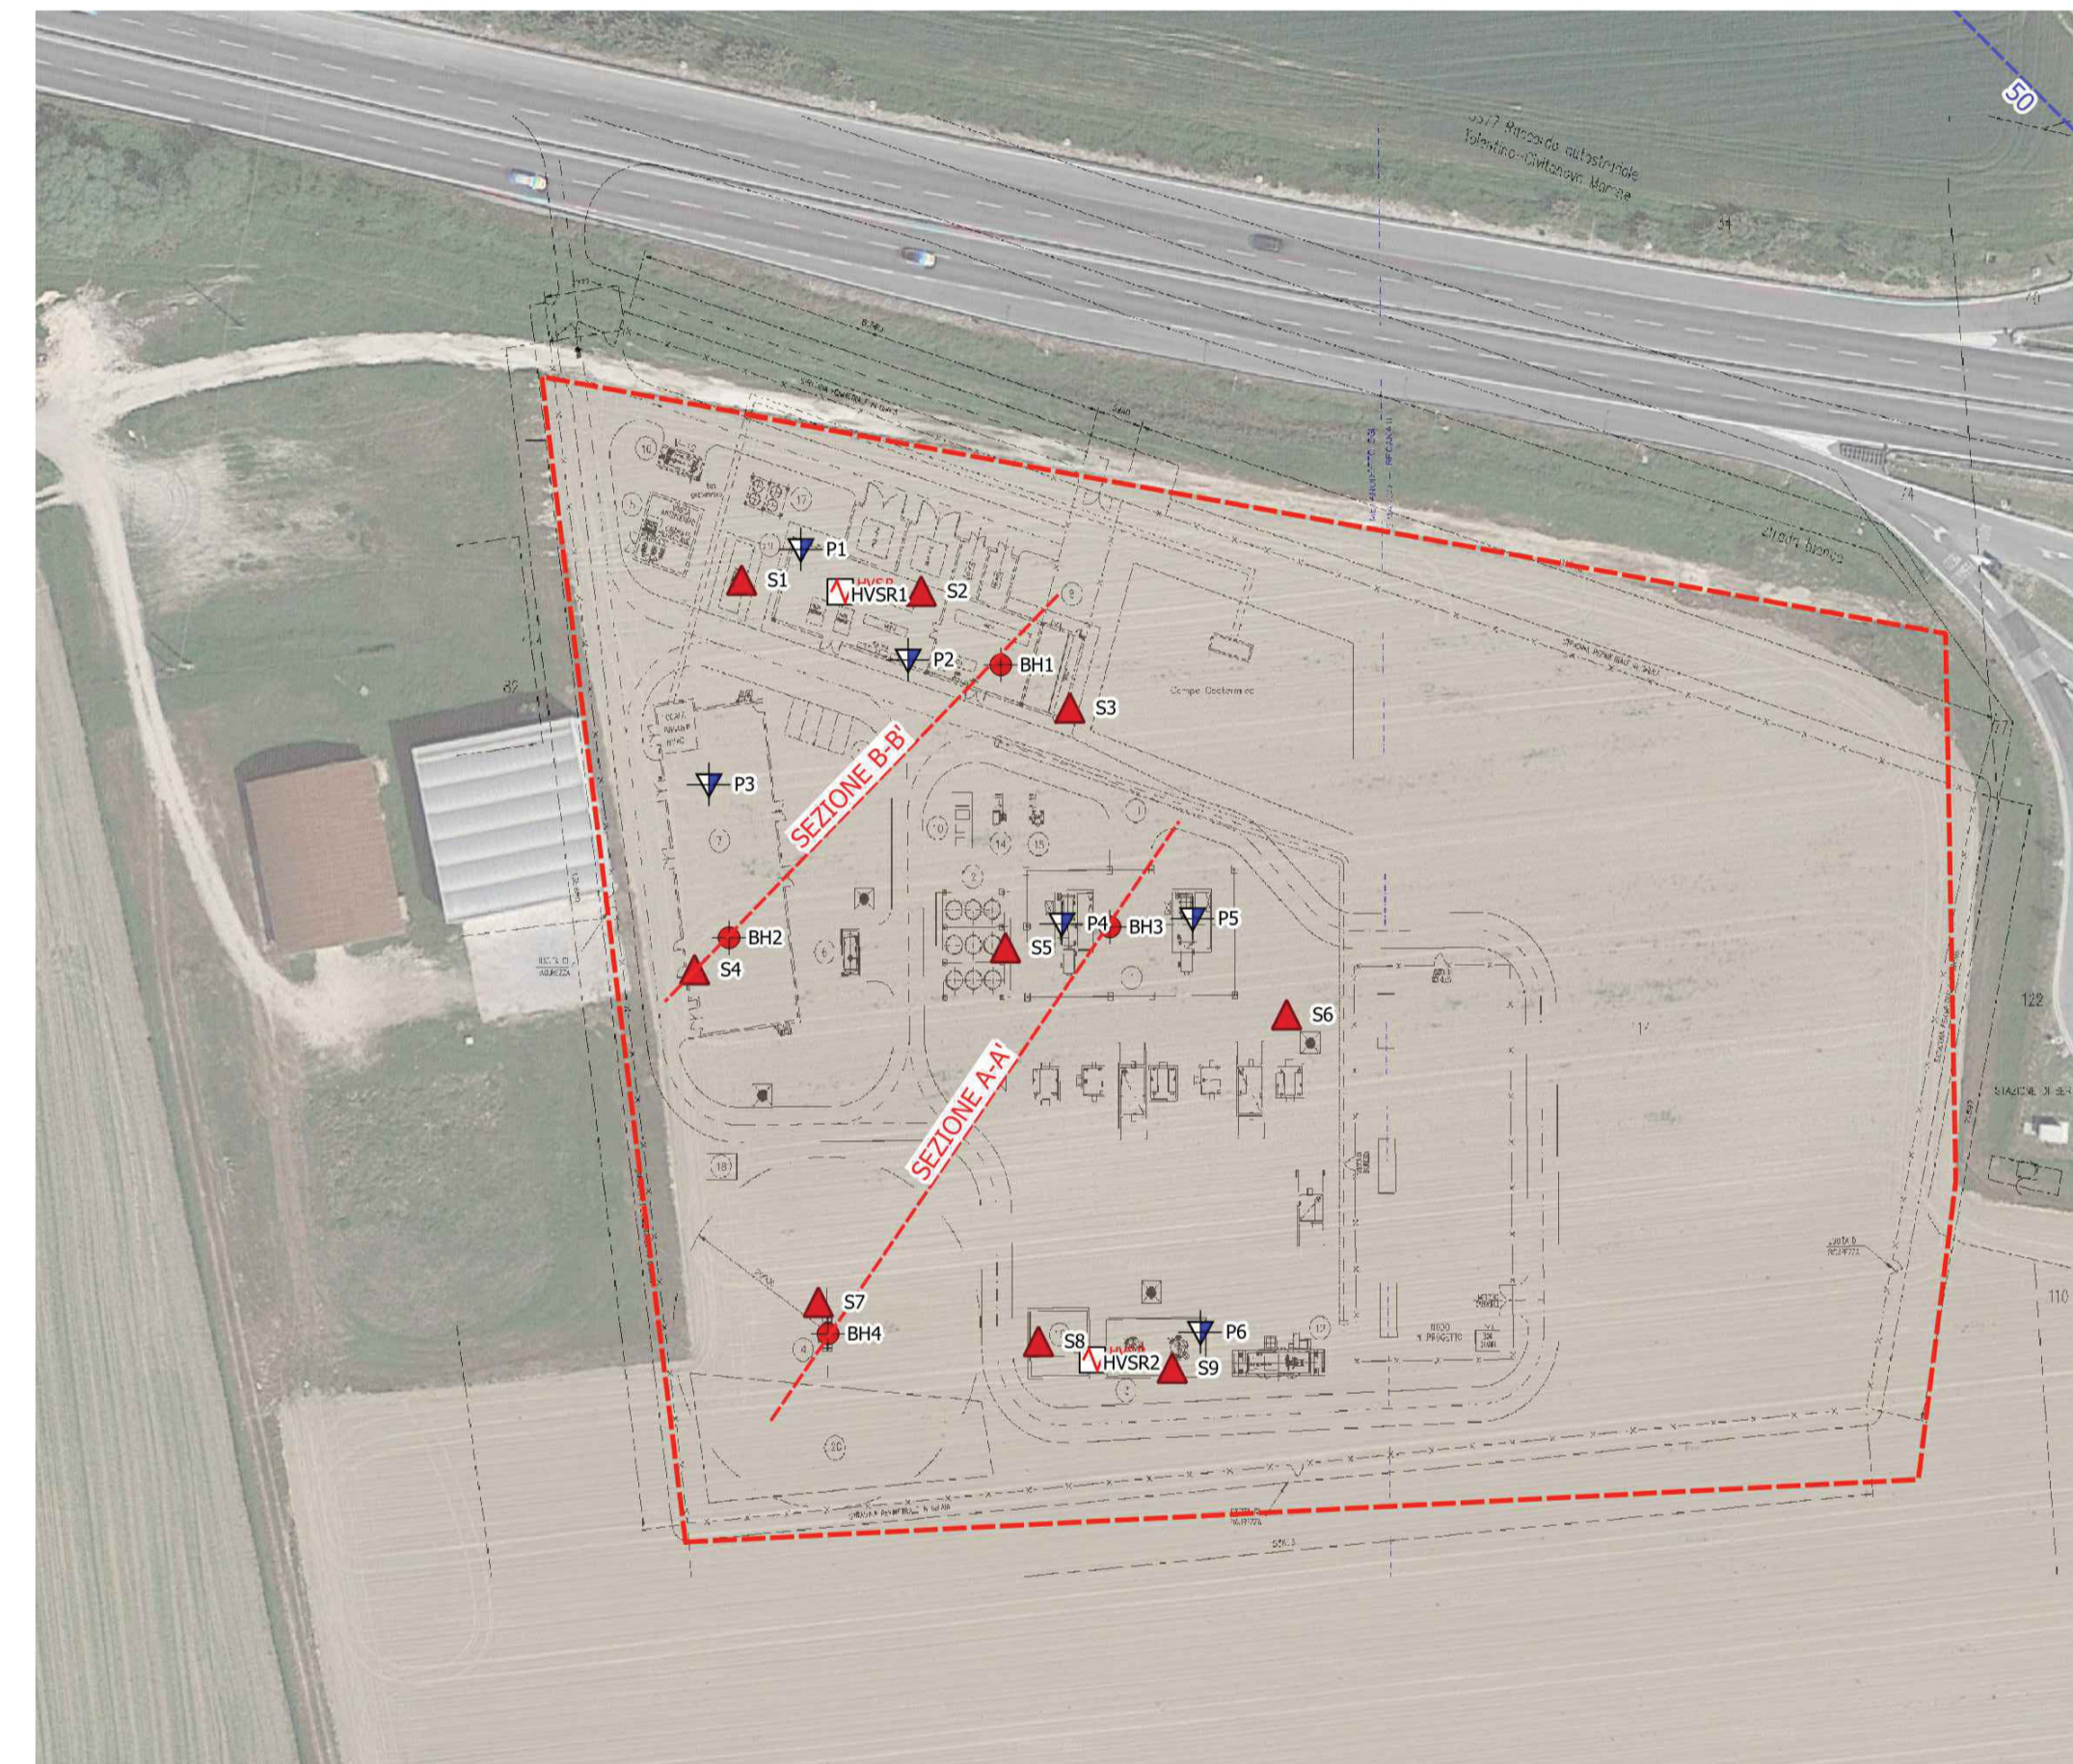

STUDIO PRELIMINARE AMBIENTALE - Quadro ambientale - Componente suolo e sottosuolo - Ubicazione prove geotecniche - Allegato 1. Tavola 6

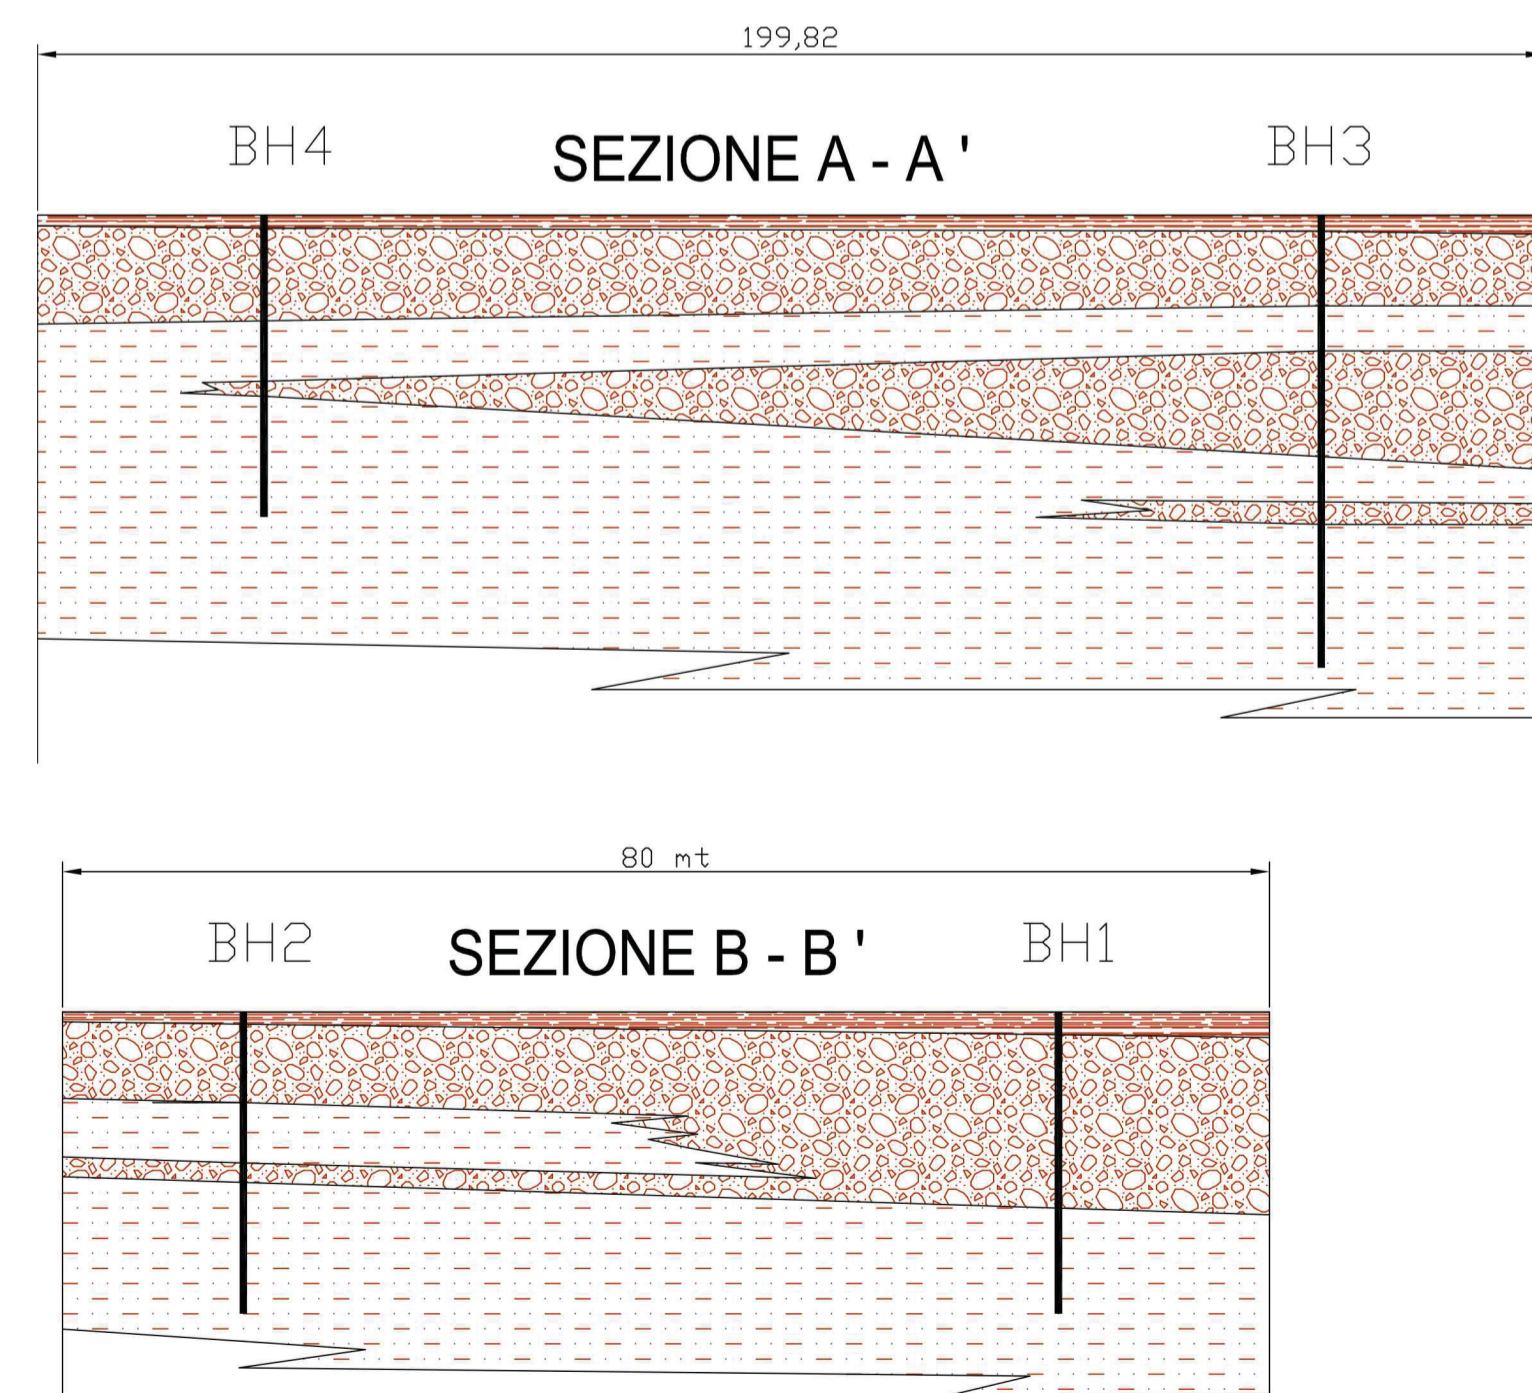

scala 1:500

- Terreno vegetale
- Ghiaie con sabbia limosa con clasti arrotondati
- Argilla con limo grigio scuro consistente

STUDIO PRELIMINARE AMBIENTALE - Quadro ambientale - Componente suolo e sottosuolo - Sezioni geologiche - Allegato 1. Tavola 7

0	31.01.20	EMMISSIONE PER ENTI	LASI	BALDELLI	BIUNGGARZONE
Rev.	DATA	DESCRIZIONE	ELABORATO	VERIFICATO	APPROVATO
CLIENTE		PROGETTISTA		COMMESSA	UNITA' N.
				022854	00
				DIS. N.	00-BL-B-94715
				REVISIONE	
				STUDIO PRELIMINARE AMBIENTALE - QUADRO AMBIENTALE	FG. 2 DI 2
				SUOLO E SOTTOSUOLO (ALLEGATO 1 tav5, tav6, tav7)	SCALA VARIE