NOTE GENERALI

NOTA: PER IL PROGETTO DELLE BARRIERE DI SICUREZZA E DELLA RETE DI DRENAGGIO SI RIMANDA AGLI ELABORATI:

- SS0166
- SS0575

LEGENDA RETI TECNOLOGICHE

— GAS — GAS — GAS — GAS — GAS — GAS — GAS —	RETE GAS
	RETE ELETTRICA E ILLUMINAZIONE PUBBLICA
	RETE ACQUEDOTTI E FOGNATURE
— TEL — TEL — TEL — TEL — TEL — TEL —	RETE TELEFONICA

TABELLA ALLARGAMENTI PER ISCRIZIONE IN CURVA

SVINCOLO CURCURACI – RAMPA 5

N° Curva	Raggio (m)	Senso di percorrenza	P.k. iniziale (m)	P.k. finale (m)	Allargamento E della corsia (m) [*]	Allargamento totale correggiato (m)
Curva 5	80	Destra	276.24	351.69	0.56	1.12

* Valore calcolato secondo il D.M. 5/11/2001
– E = K/R dove:
– R = Valore del raggio di curvatura letto lungo l'asse di tracciamento
– K = 45

KEY-MAP

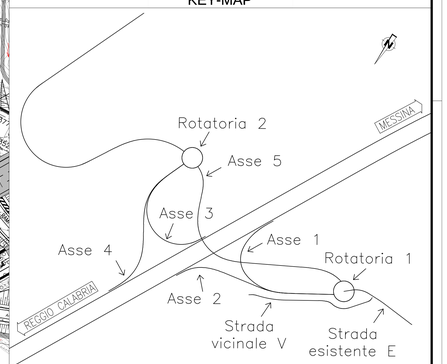

QUADRO DI UNIONE

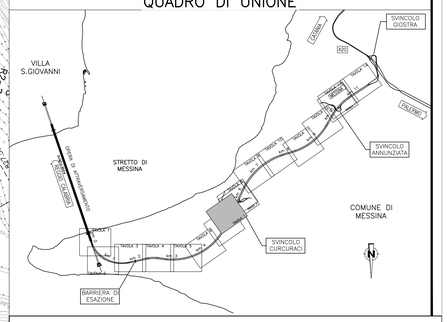

Stretto di Messina

Concessionaria per la progettazione, realizzazione e gestione del collegamento stabile tra la Sicilia e il Continente
Organismo di Diritto pubblico
(Legge n° 1158 del 17 dicembre 1971, modificata dal D.Lgs. n° 114 del 24 aprile 2003)

Eurolink

PONTE SULLO STRETTO DI MESSINA

PROGETTO DEFINITIVO

EUROLINK S.C.p.A.
IMPREGILO S.p.A. (Mandataria)
SOCIETA' ITALIANA PER CONDOTTE D'ACQUA S.p.A. (Mandante)
COOPERATIVA MURATORI E CEMENTISTI - C.M.C. di Ravenna Soc. Coop. a.r.l. (Mandante)
SACYR S.A.U. (Mandante)
ISHIKAWAJIMA - HARIMA HEAVY INDUSTRIES CO. Ltd. (Mandante)
A.C.I. S.C.P.A. - CONSORZIO STABILE (Mandante)

IL PROGETTISTA	IL CONTRAENTE GENERALE	STRETTO DI MESSINA	STRETTO DI MESSINA
SINA Dott. Ing. F. Colla Ordine Ingegneri Milano n° 20355 Eurolink Dott. Ing. E. Pagani Ordine Ingegneri Milano n° 15408	Project Manager (Ing. P.P. Marcheselli)	Direttore Generale e RUP Validazione (Ing. G. Fiammenghi)	Amministratore Delegato (Dott. P. Ciucci)

COLLEGAMENTI SICILIA

SS0650_F0

INFRASTRUTTURE STRADALI – OPERE CIVILI

SVINCOLO CURCURACI

GENERALE

PLANIMETRIA DI PROGETTO – TAVOLA 1

CODICE: C G 0 7 0 0 P P 7 D S S C C 5 G 0 0 0 0 0 0 0 0 1 F0 — SCALA: 1 : 1000

REV.	DATA	DESCRIZIONE	REDATTO	VERIFICATO	APPROVATO
F0	20/06/2011	EMISSIONE FINALE	PRO ITER S.r.l.	F. BERTONI	F. COLLA

NOME DEL FILE: SS0650_F0.dwg