



SVINCOLO CURCURACI – PROFILI LONGITUDINALI ROTATORIE E STRADE LOCALI

NOTE GENERALI


ROTATORIA A  
SCALA 1:1000/100

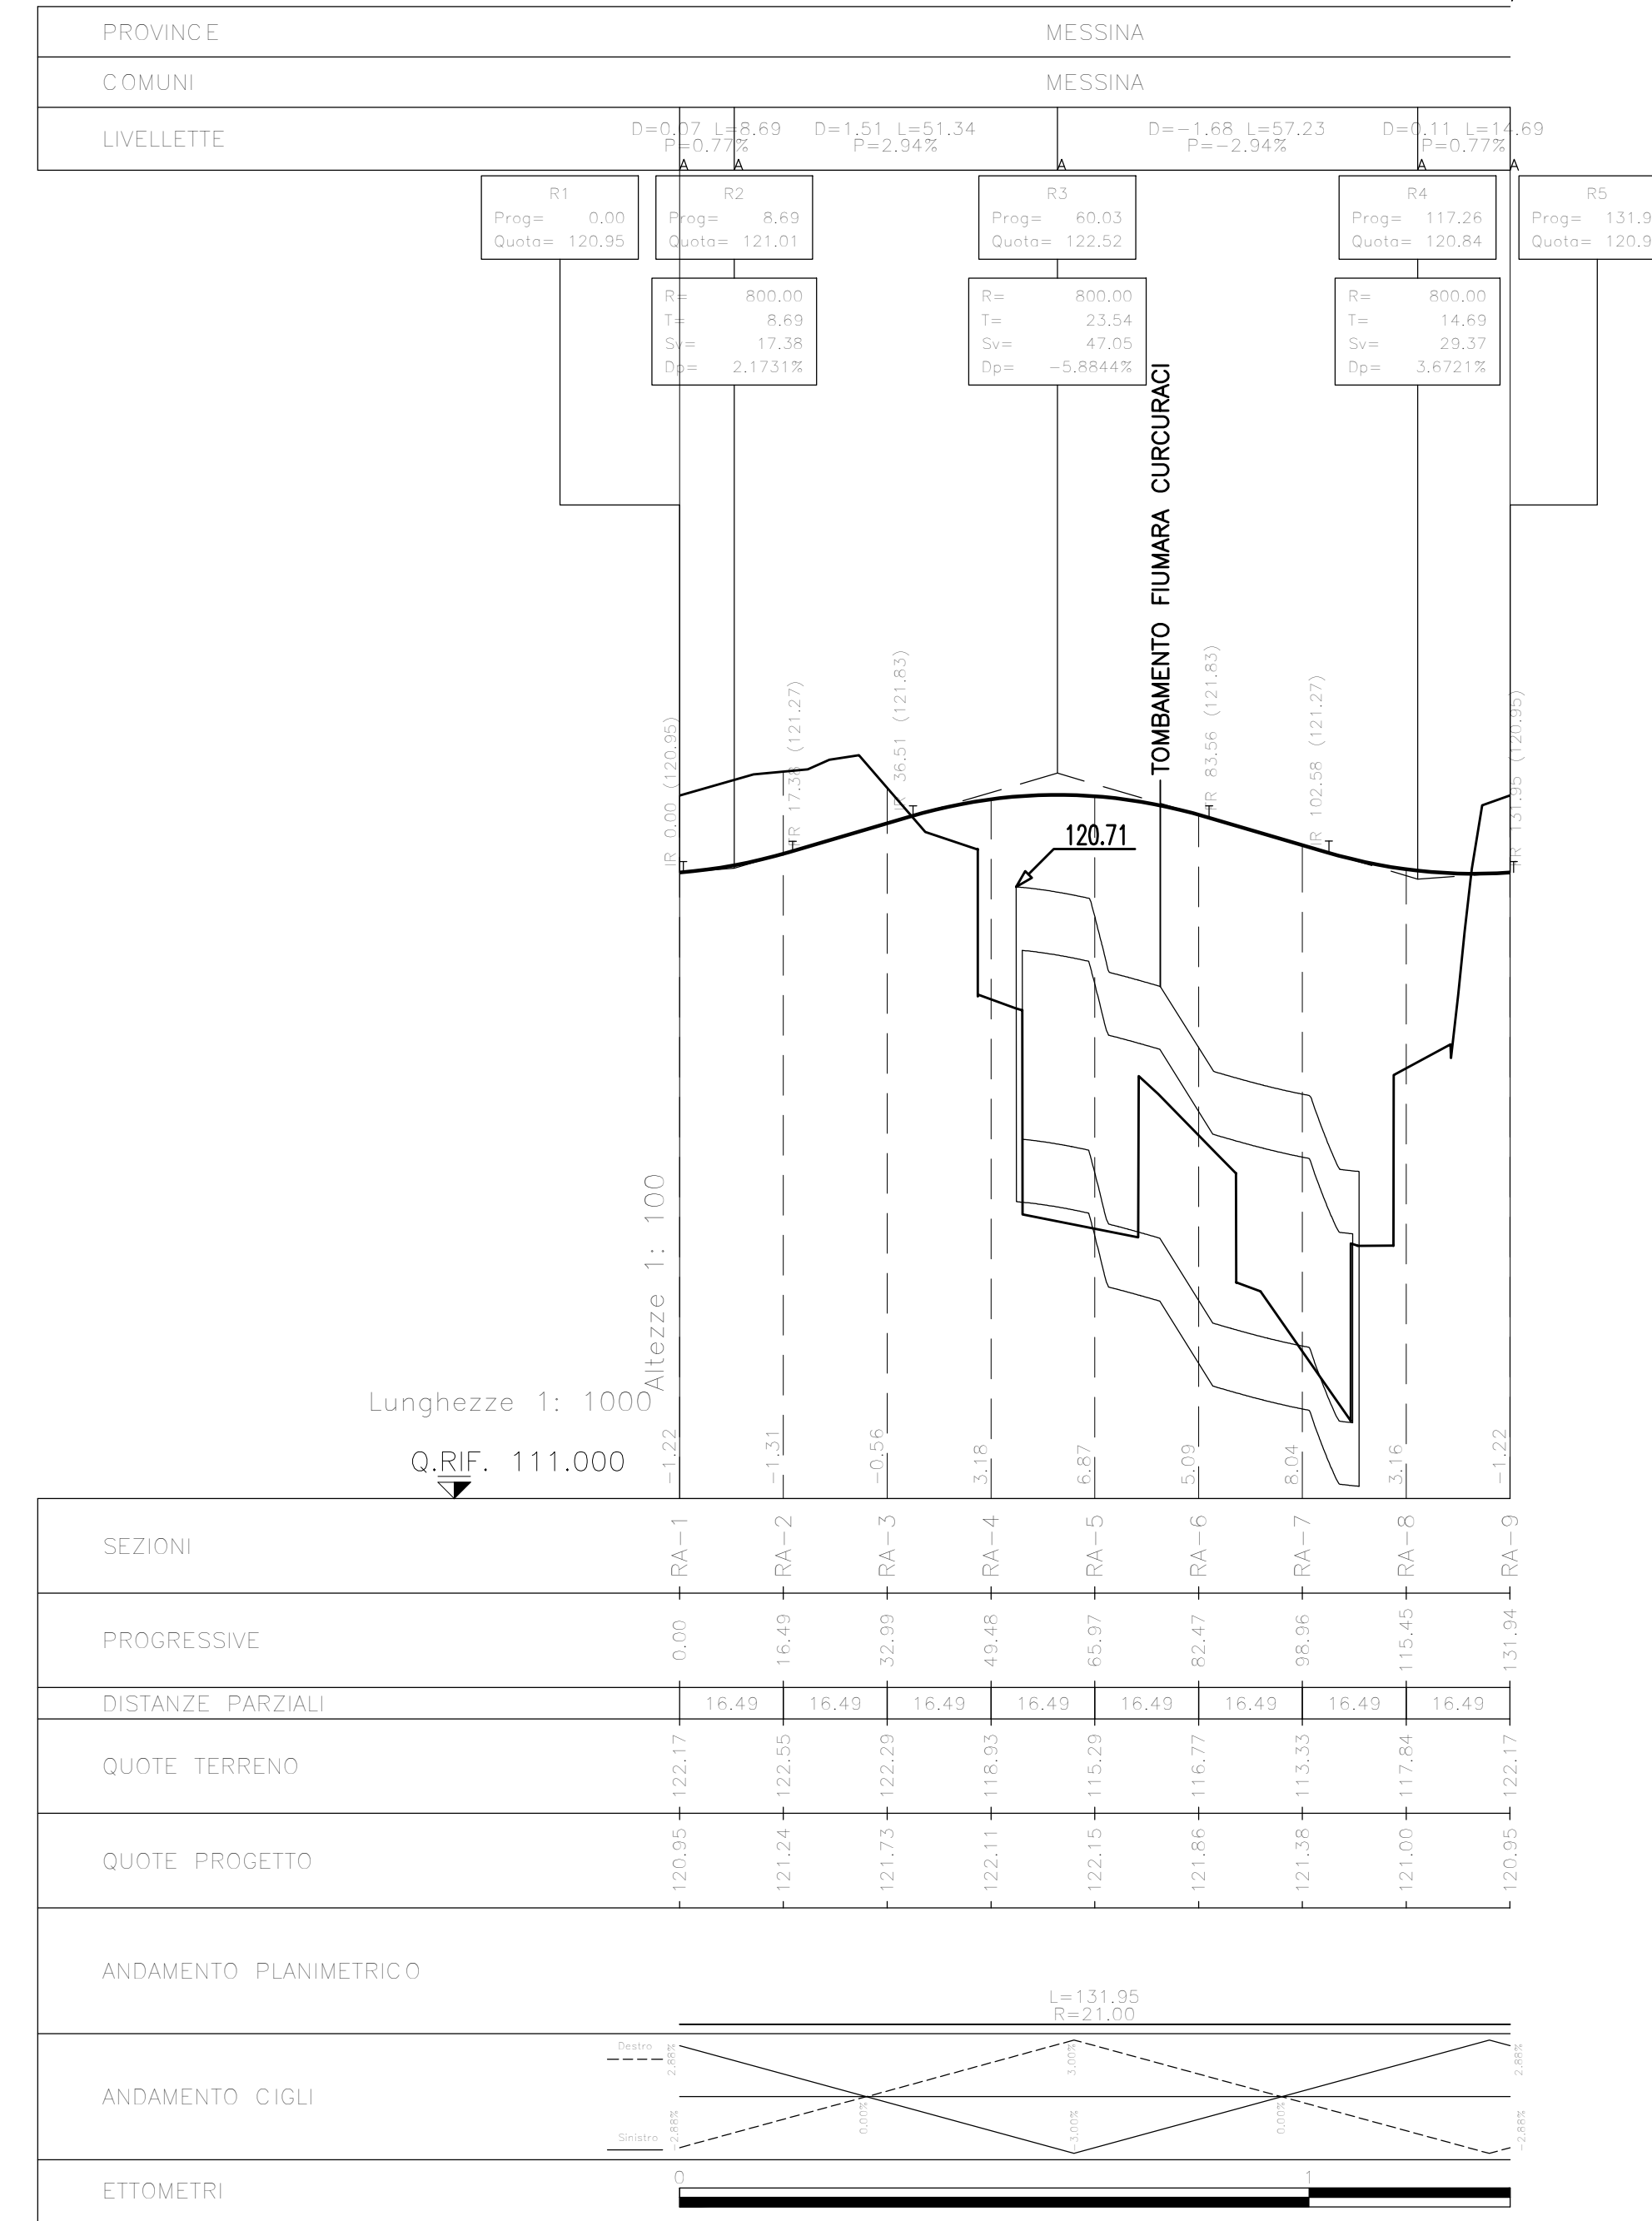


ROTATORIA B  
SCALA 1:1000/100

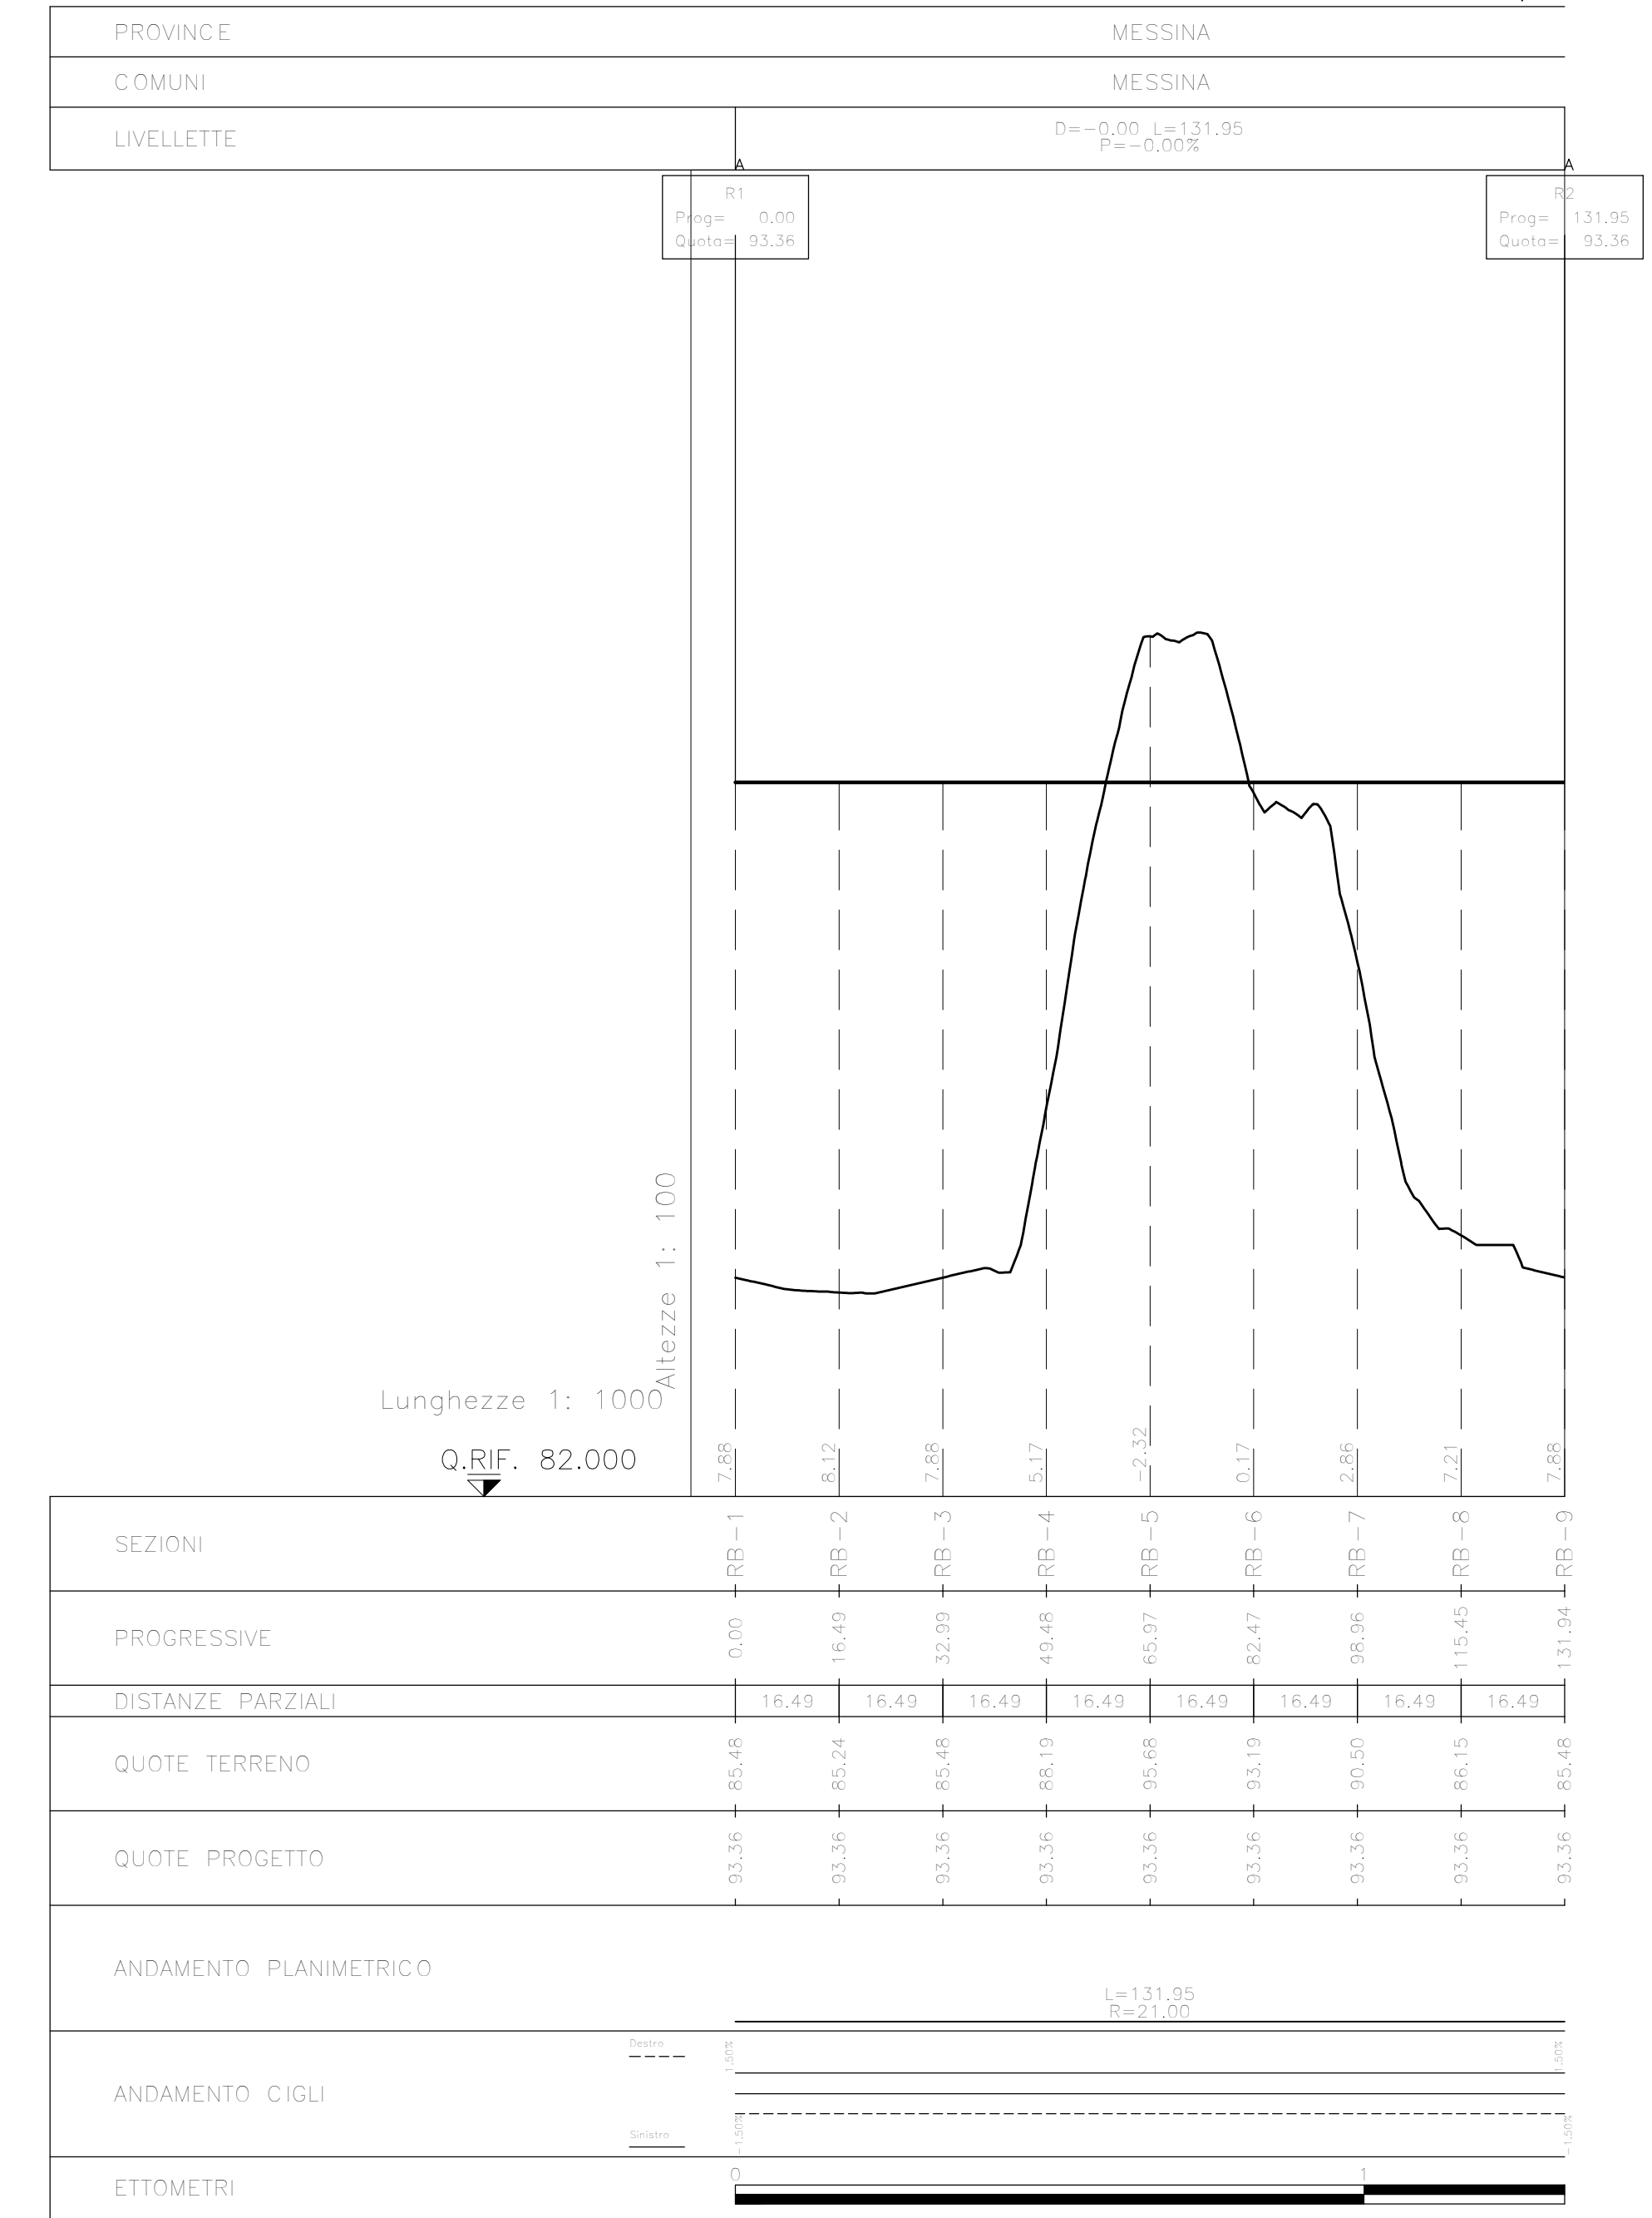

ASSE V  
SCALA 1:1000/100

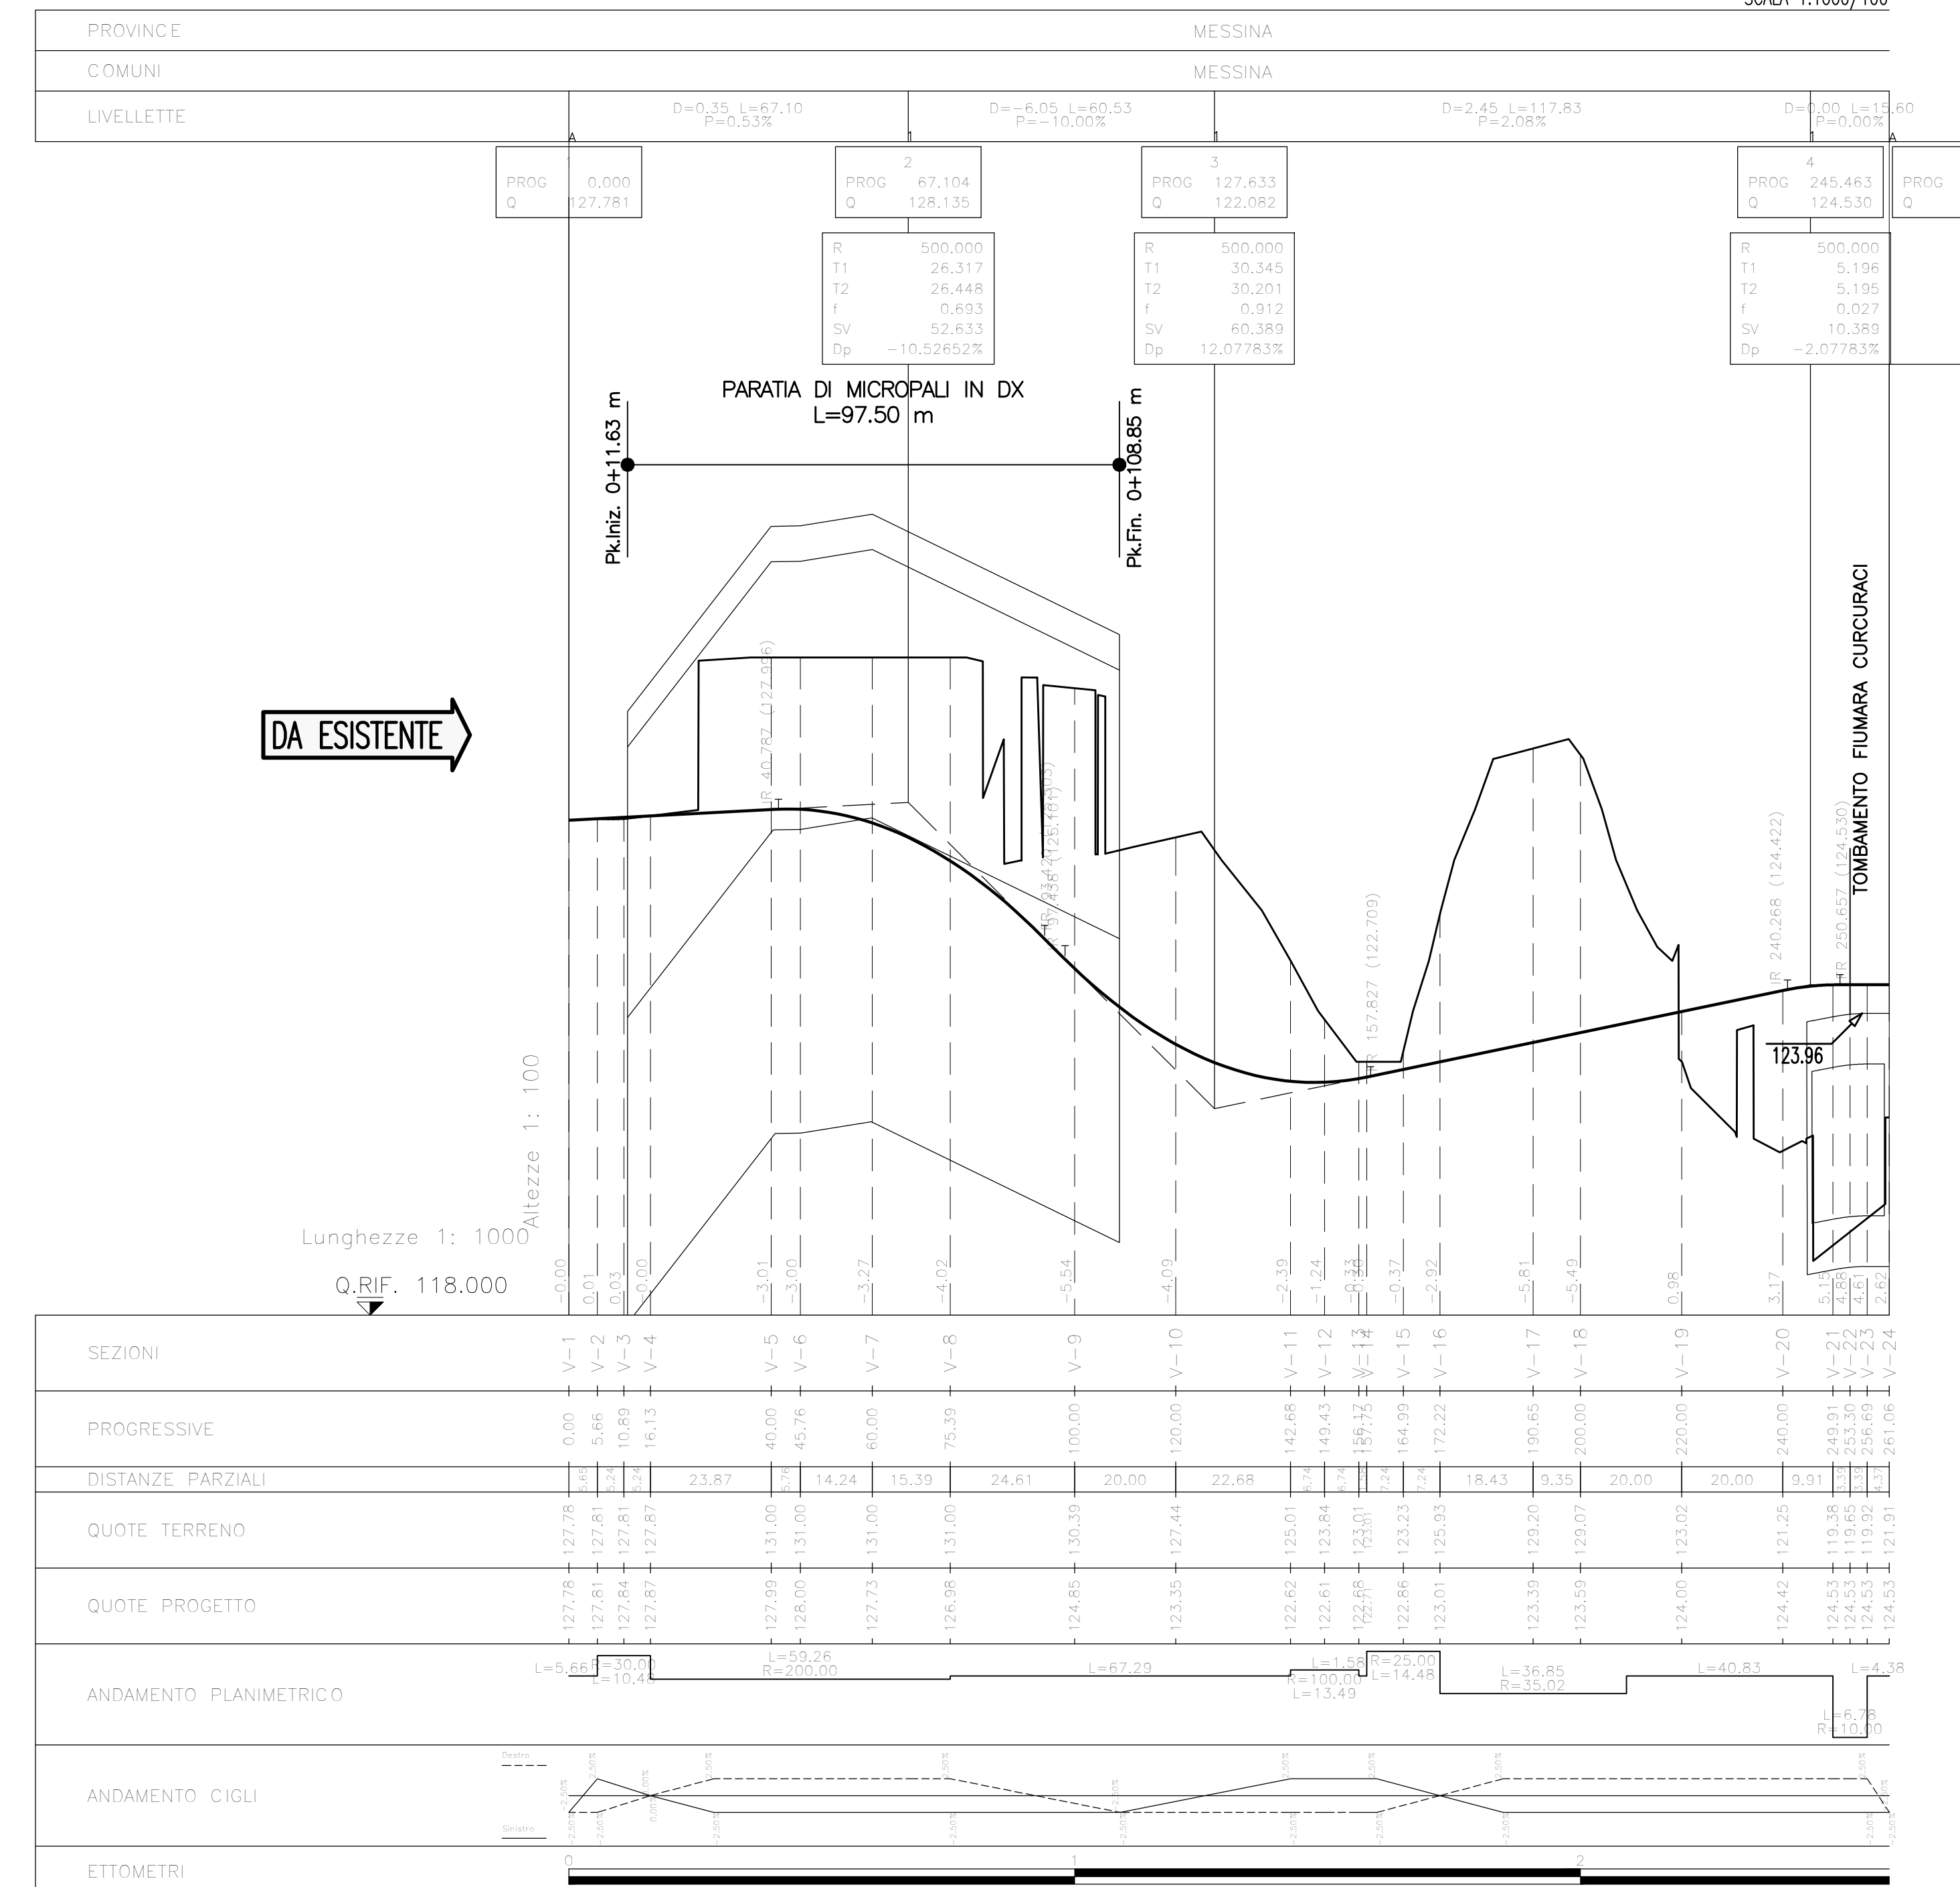

ASSE E  
SCALA 1:1000/100

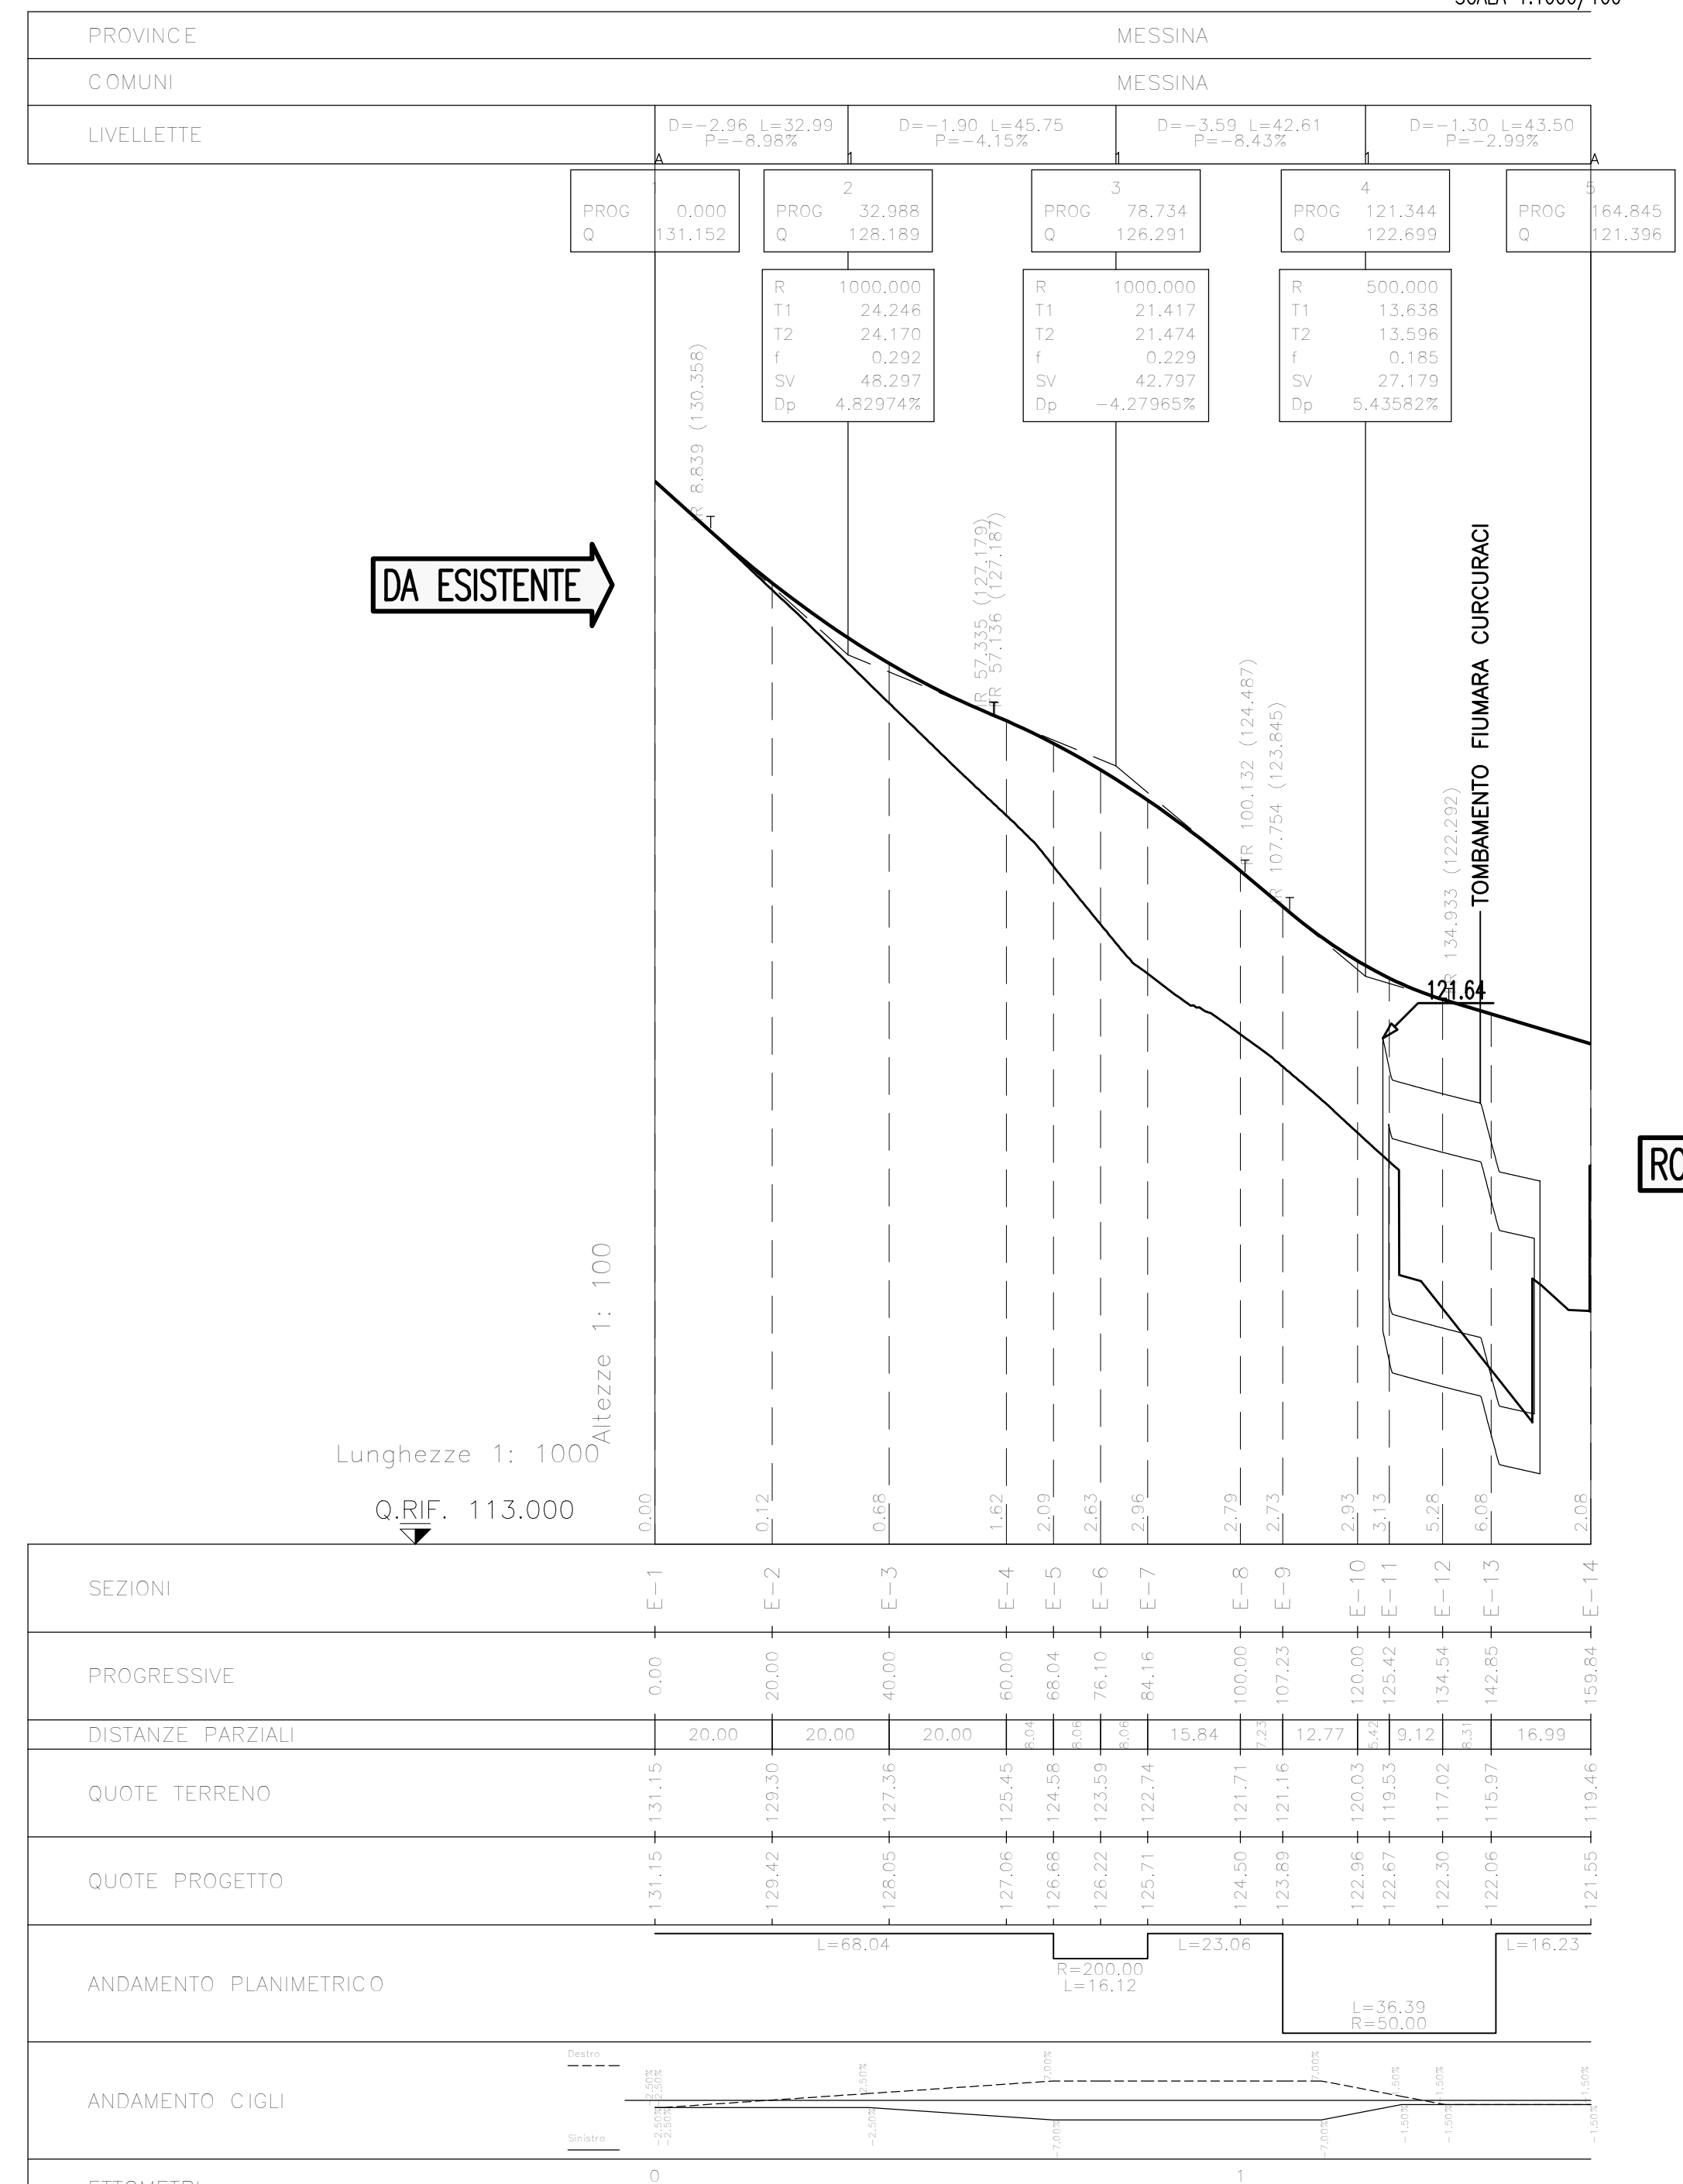

Stretto di Messina  
 Concessionario per la progettazione, realizzazione e gestione del collegamento stabile tra lo Stretto e il Corrente  
 Organismo di Diritto Pubblico  
 (Legge n° 1158 del 17 dicembre 1971, modificata dal D.Lgs. n° 114 del 24 aprile 2003)

PONTE SULLO STRETTO DI MESSINA  
 PROGETTO DEFINITIVO

EUROLINK S.C.p.A.  
 IMPREGILO S.p.A. (Mandatario)  
 SOCIETA' ITALIANA PER CONDOTTE D'ACQUA S.p.A. (Mandatario)  
 COOPERATIVA MURATORI E CEMENTISTI - C.M.C. di Ravenna Soc. Coop. a.r.l. (Mandatario)  
 SACVY S.A.U. (Mandatario)  
 ISHIKAWAJIMA - HARIMA HEAVY INDUSTRIES CO. Ltd. (Mandatario)  
 A.C.I. S.C.P.A. - CONSORZIO STABILE (Mandatario)

PROGETTISTA: SINA  
 CONTRATTO GENERALE: STRETTO DI MESSINA  
 STRETTO DI MESSINA

COLLEGAMENTI SICILIA  
 INFRASTRUTTURE STRADALI OPERE CIVILI  
 SVINCOLO CURCURACI  
 GENERALE  
 PROFILO LONGITUDINALE - ROTATORIE E STRADE LOCALI

REV.	DATA	DESCRIZIONE	REDATTO	VERIFICATO	APPROVATO
01	20/06/2011	EMMISSIONE FINALE	PRO. ITR. SGA, F. BERTONI	F. COLLIA	