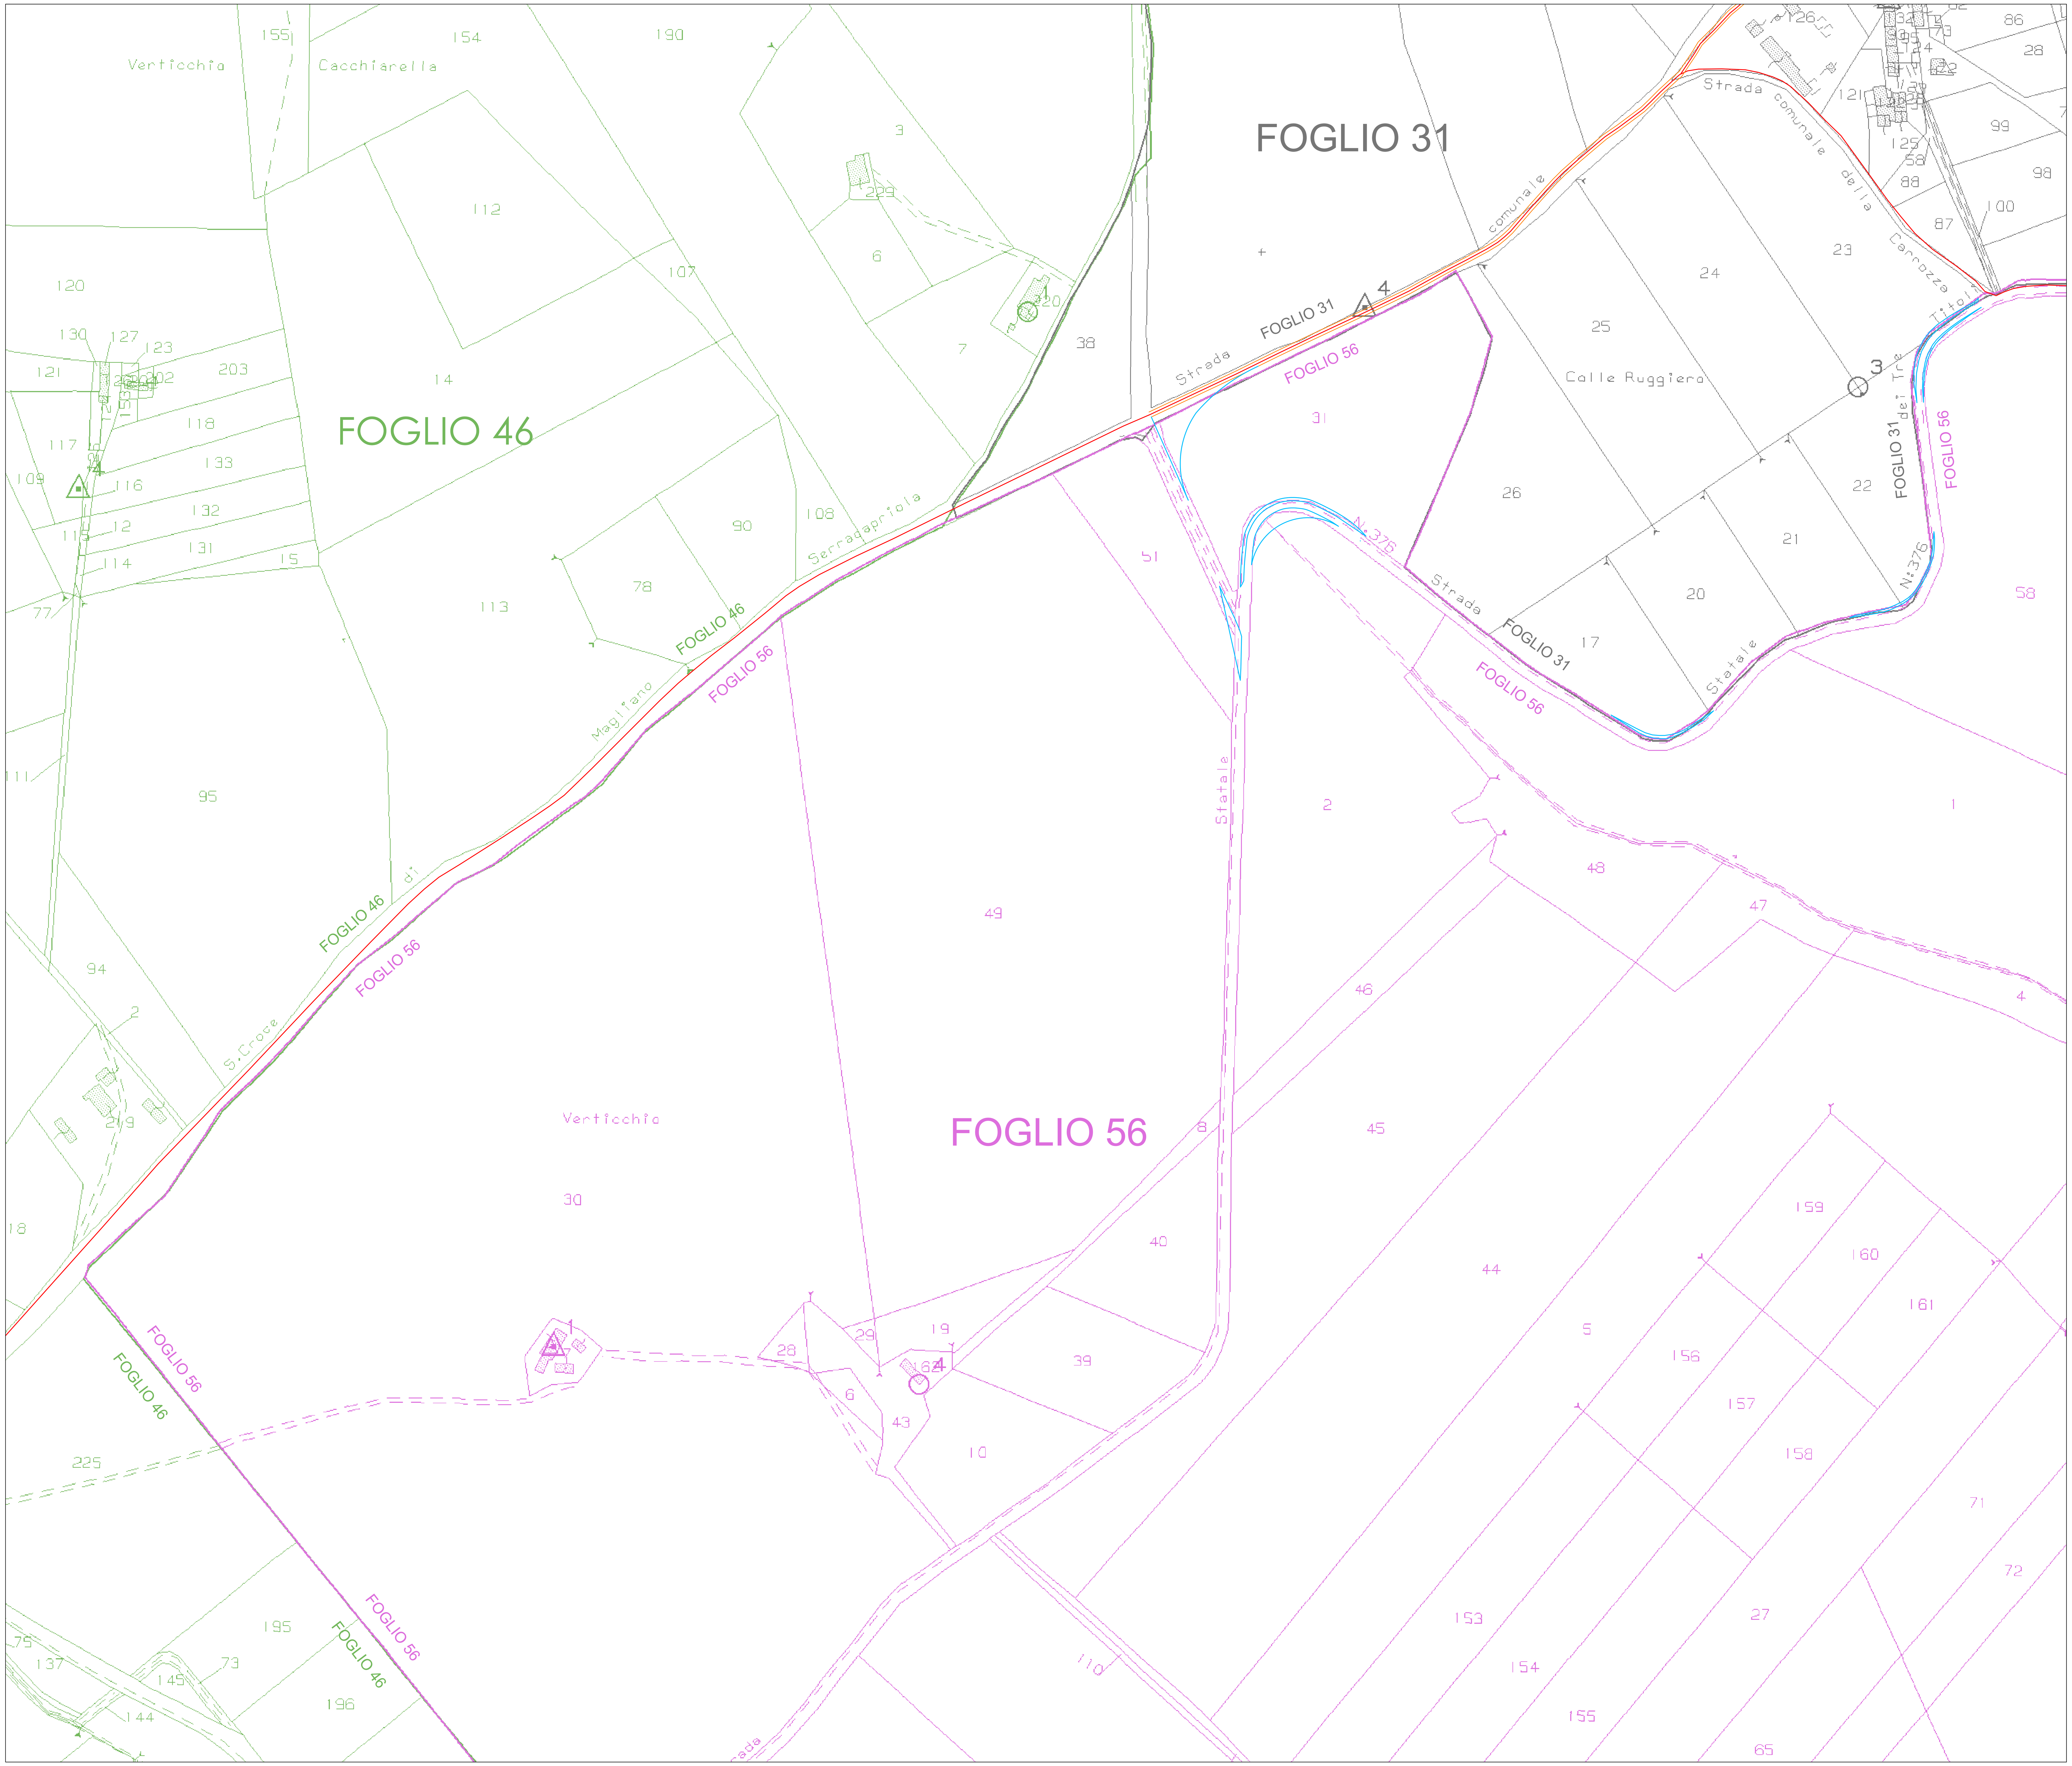

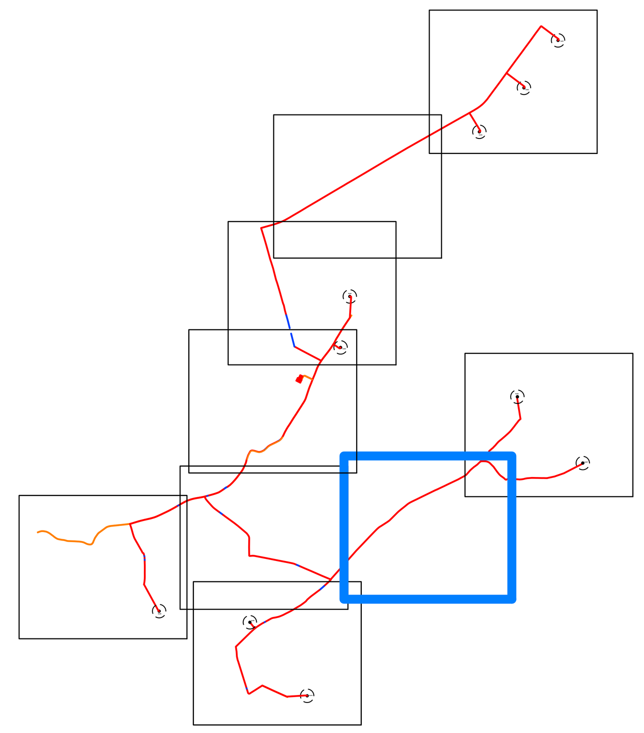

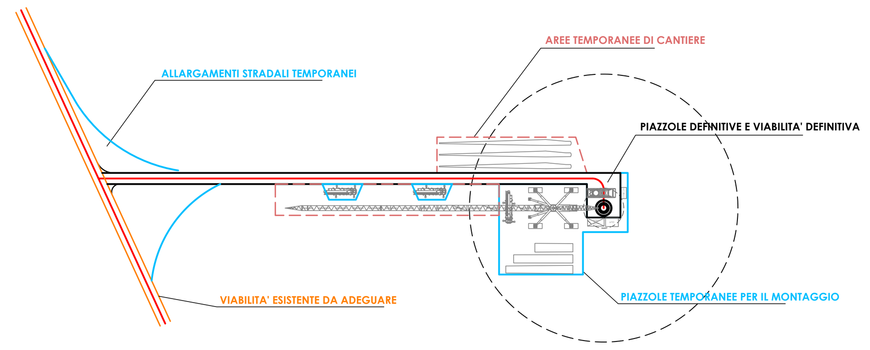

TRACCIATI CAVIDOTTI INTERRATI MT DI COLLEGAMENTO PARCO EOLICO - STAZIONE DI TRASFORMAZIONE UTENTE

CAVIDOTTI INTERRATI MT DI COLLEGAMENTO PARCO EOLICO - STAZIONE DI TRASFORMAZIONE UTENTE : ATTRAVERSAMENTI IN T.O.C.

Comune di : ROTELLO

Provincia di : CAMPOBASSO
Regione : MOLISE

REGIONE MOLISE

PROPONENTE

IVPC power 8

IVPC Power 8 S.p.A.
Società Unipersonale
Sede legale : 80121 Napoli (NA) - Vico Santa Maria a Cappella Vecchia 11
Sede Operativa : 83100 Avellino - Via Circumvallazione 108
Indirizzo email ivpcpower8@pec.ivpc.com
P.I. 02523350649
Amministratore Unico : Avv. Oreste Vigorito
Società del Gruppo IVPC

OPERA

PROGETTO PER LA REALIZZAZIONE DI UN IMPIANTO DI PRODUZIONE DI ENERGIA ELETTRICA DA FONTE EOLICA DI POTENZA PARI A 42 MW

OGGETTO

TITOLO ELABORATO :

PLANIMETRIA IMPIANTO SU CATASTALE IN DETTAGLIO

DATA :	GENNAIO 2020	N°/CODICE ELABORATO :	TAV 22h
SCALA :	1:2.000		
Folder :		Tipologia : D (disegno)	Lingua : ITALIANO

I TECNICI

arch. Beniamino Nazzaro
arch. Paolo Pisani

IVPC eolica

IVPC EOLICA S.r.l.
Società Unipersonale
Sede legale : 80121 Napoli (NA) - Vico Santa Maria a Cappella Vecchia 11
Sede Operativa : 83100 Avellino - Via Circumvallazione 108
GRUPPO IVPC

00	GENNAIO 2020	Emissione per Progetto Definitivo - Richiesta V.I.A. e A.U.	--	--	IVPC Power 8
N° REVISIONE	DATA	OGGETTO DELLA REVISIONE	ELABORAZIONE	VERIFICA	APPROVAZIONE

Proprietà e diritto del presente documento sono riservati - la riproduzione è vietata.