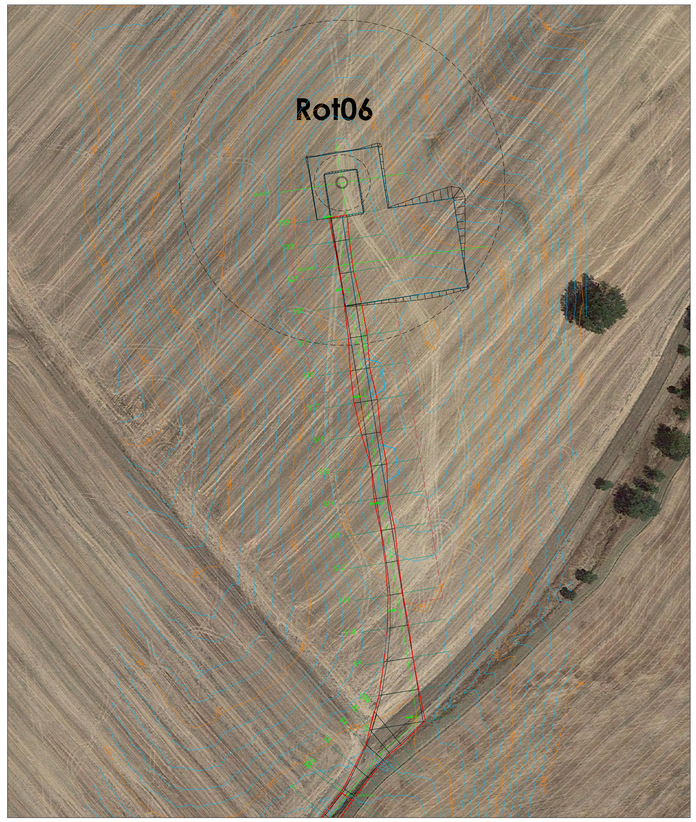

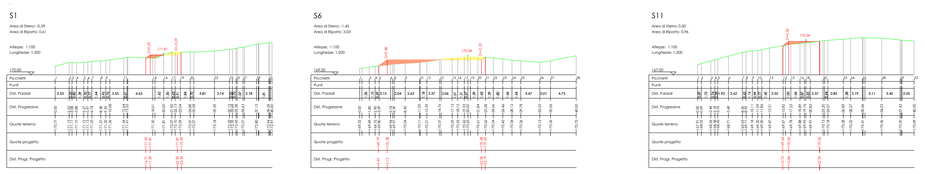

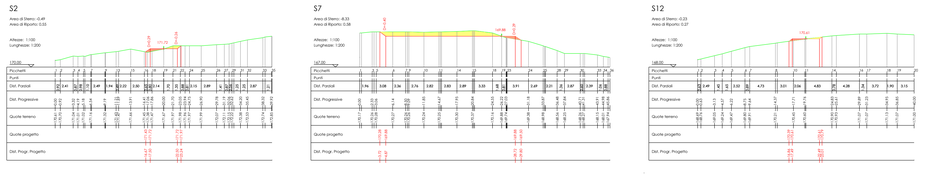

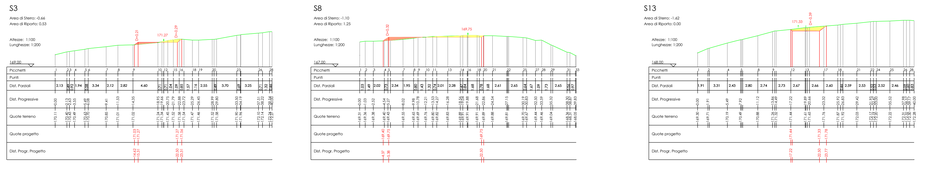

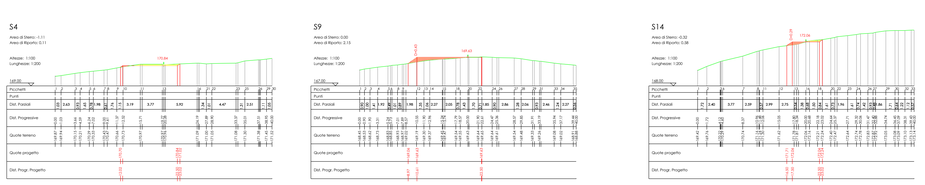

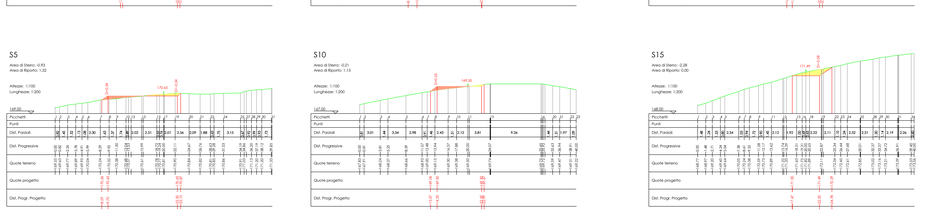

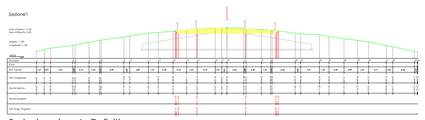

Sezioni su piazzola Definitiva

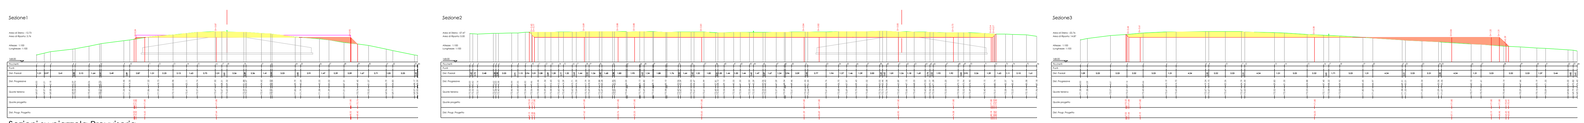

Sezioni su piazzola Provvisoria

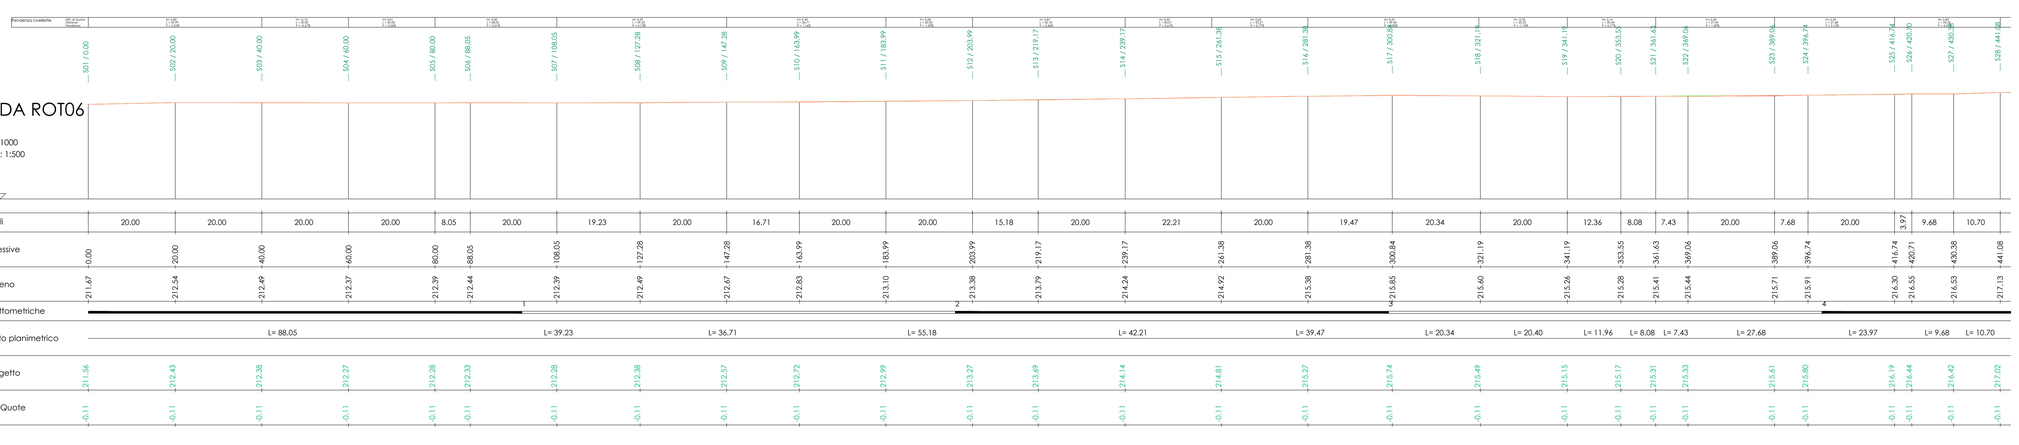

Comune di : ROTELLO

Provincia di : CAMPOBASSO

Regione : MOLISE

PROPONENTE

IVPC Power 8 S.p.A.
Società Unipersonale
Sede legale : 80121 Napoli (NA) - Vico Santo Maria a Cappella Vecchia 11
Sede Operativa : 83100 Avellino - Via Circumvallazione 108
Indirizzo email fuorigrotta@pec.ivpc.com
Tel. 081 0609 111
Amministratore Unico : Ava. Oreste Vigorito
Società del Gruppo IVPC

OPERA

PROGETTO PER LA REALIZZAZIONE DI UN IMPIANTO DI PRODUZIONE DI ENERGIA ELETTRICA DA FONTE EOLICA DI POTENZA PARI A 42 MW

OGGETTO

TITOLO ELABORATO :

PROGETTO STRADALE
AEROGENERATORE ROT06

DATA : GENNAIO 2020

SCALA : varie

N°/CODICE ELABORATO : **TAV 27e**

Folder :

Tipologia : D (disegno)

Lingua : ITALIANO

TECNICI

geom. Rocco Santoliquido

N° REVISIONE	DATA	OGGETTO DELLA REVISIONE	ELABORAZIONE	VERIFICA	APPROVAZIONE
00	GENNAIO 2020	Emissione per Progetto Definitivo - Richiesta V.I.A. e A.U.	--	--	IVPC Power 8

Proprietà e diritto del presente documento sono riservati - Is riproduzione è vietata.