

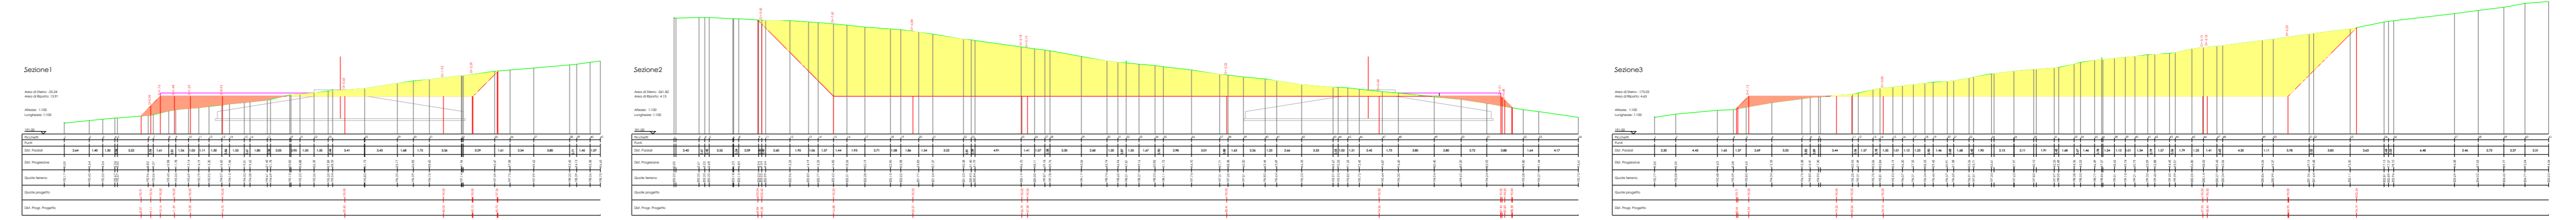
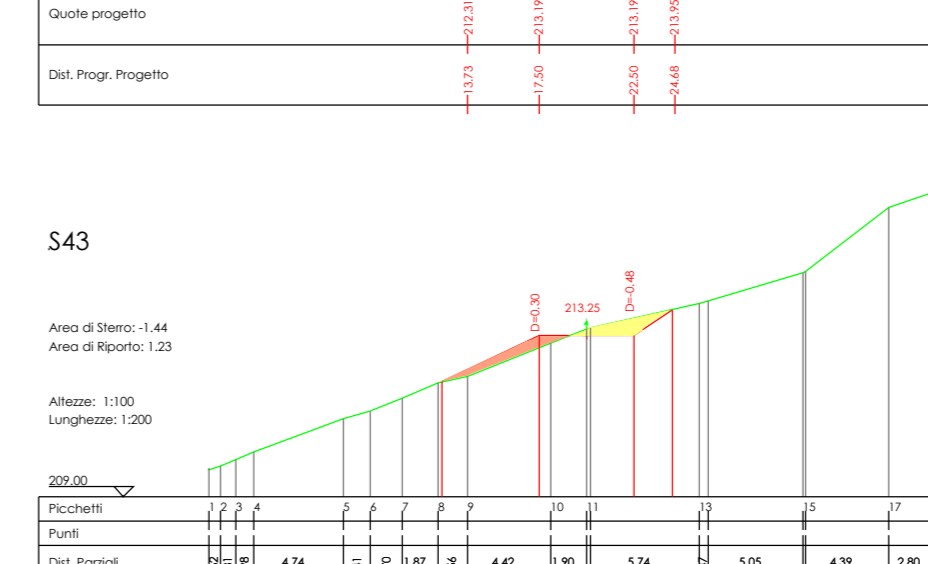
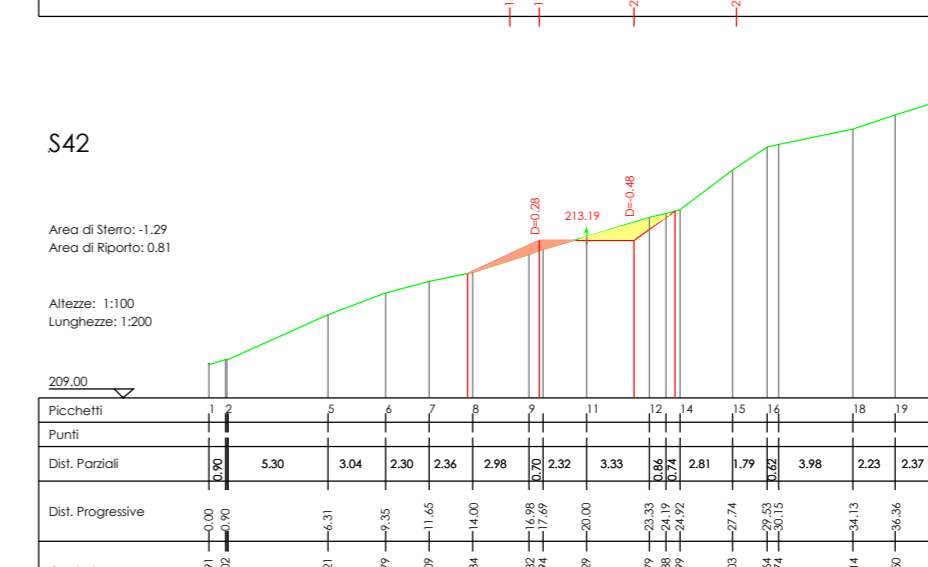
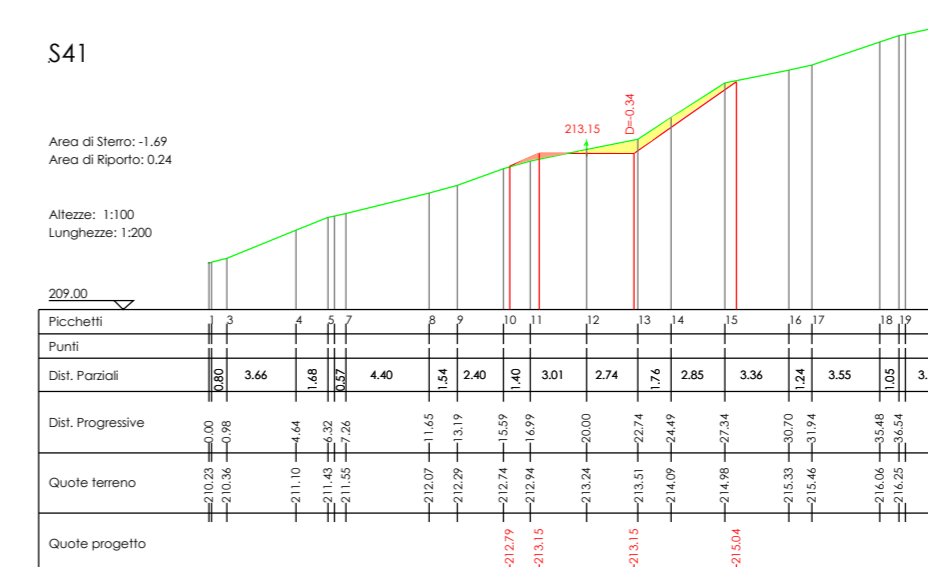
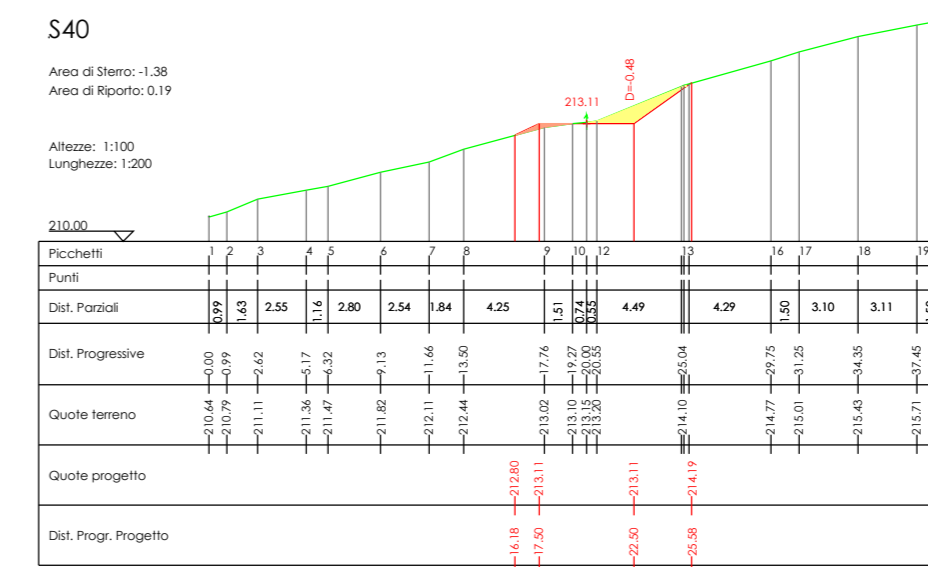
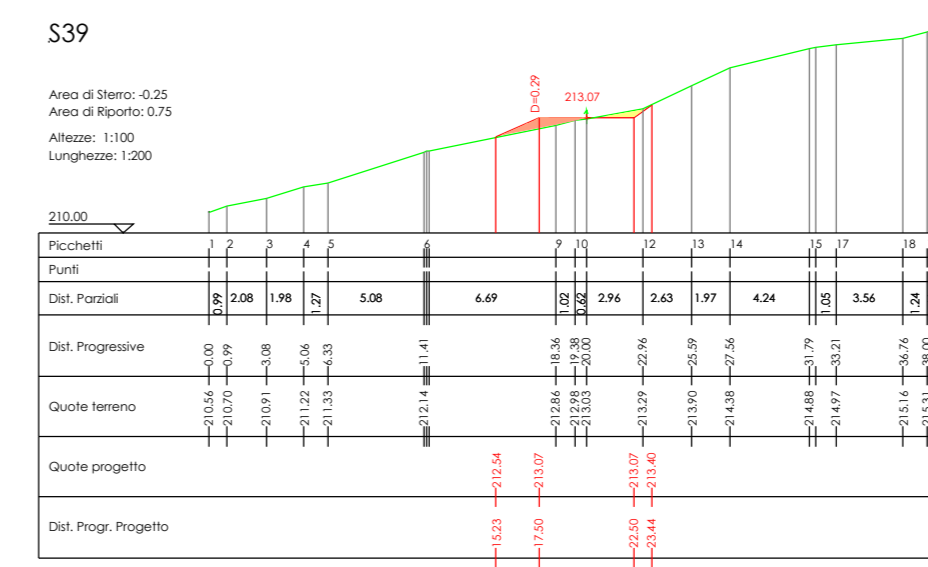
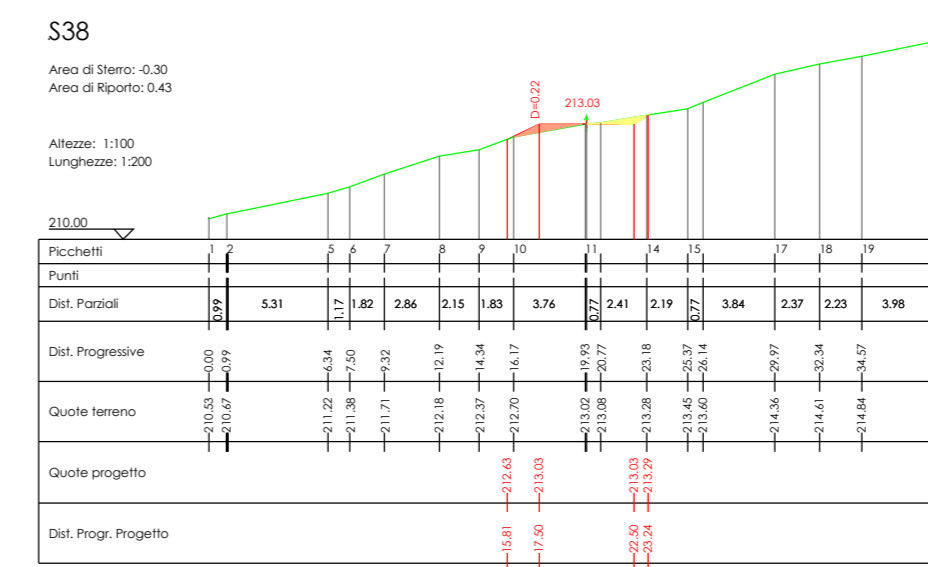
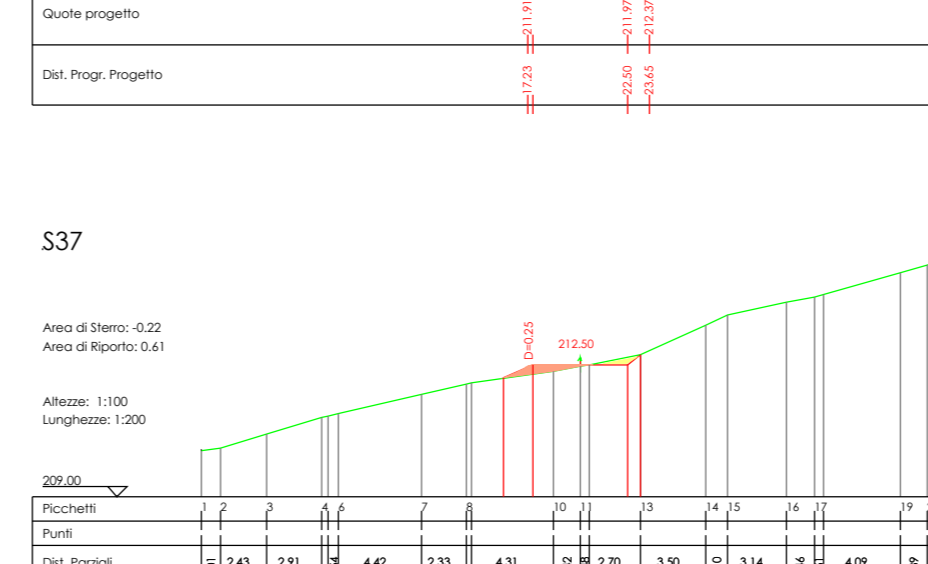
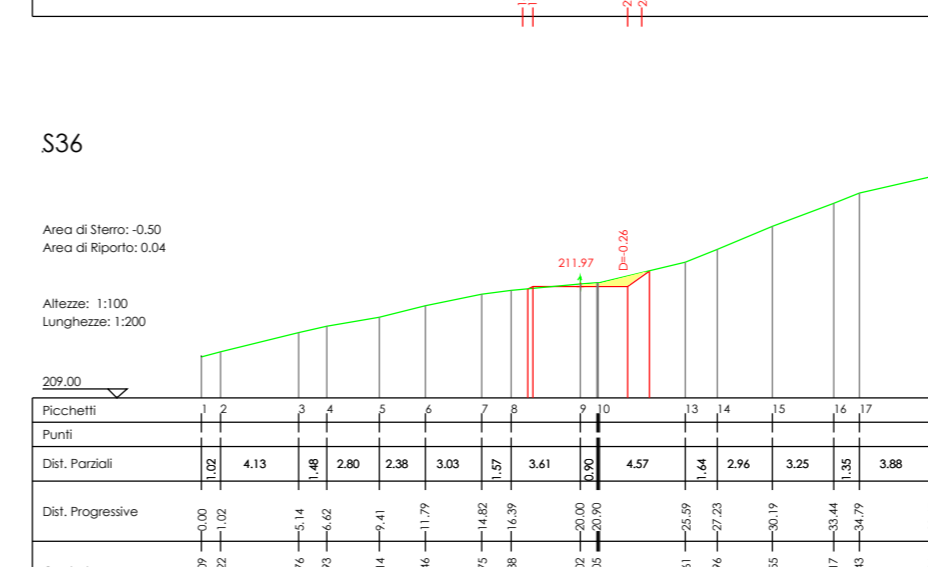
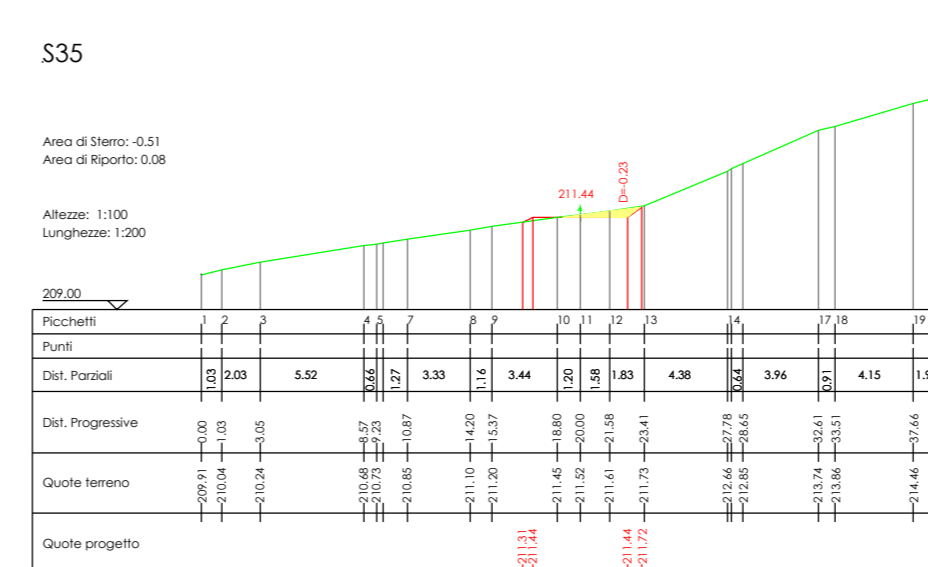
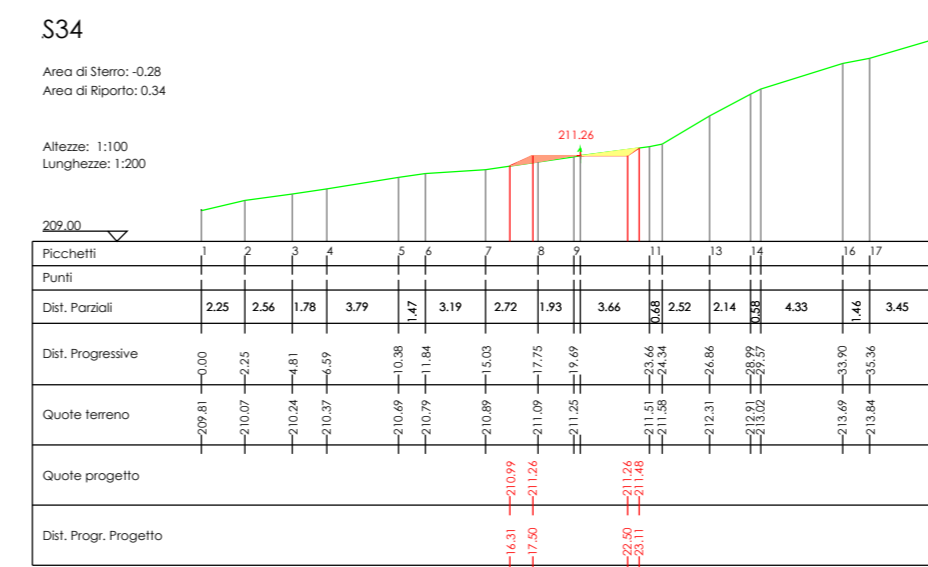
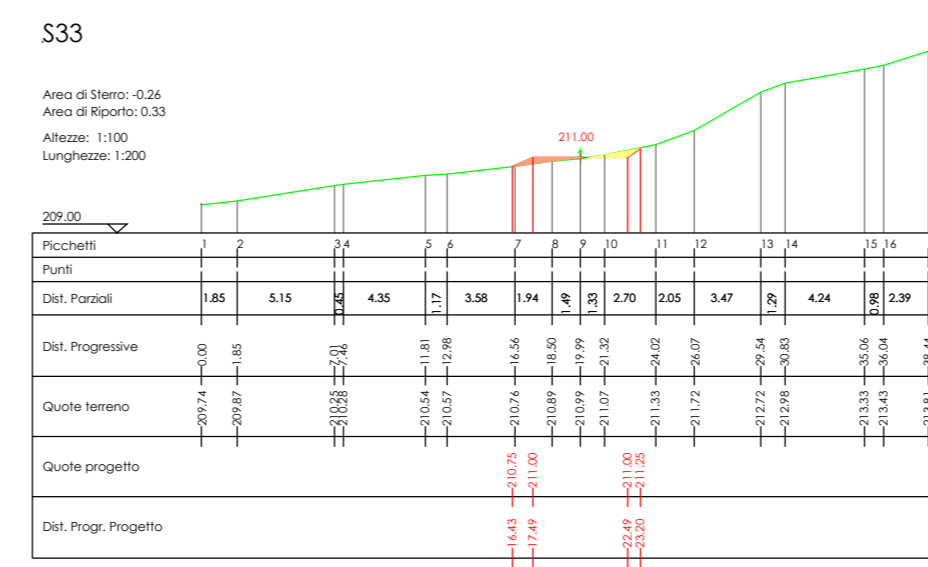
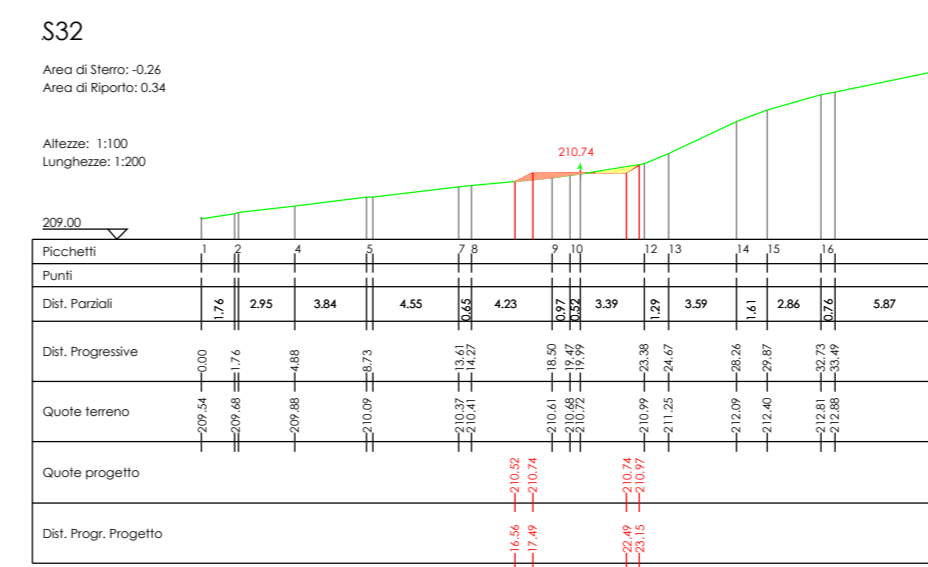
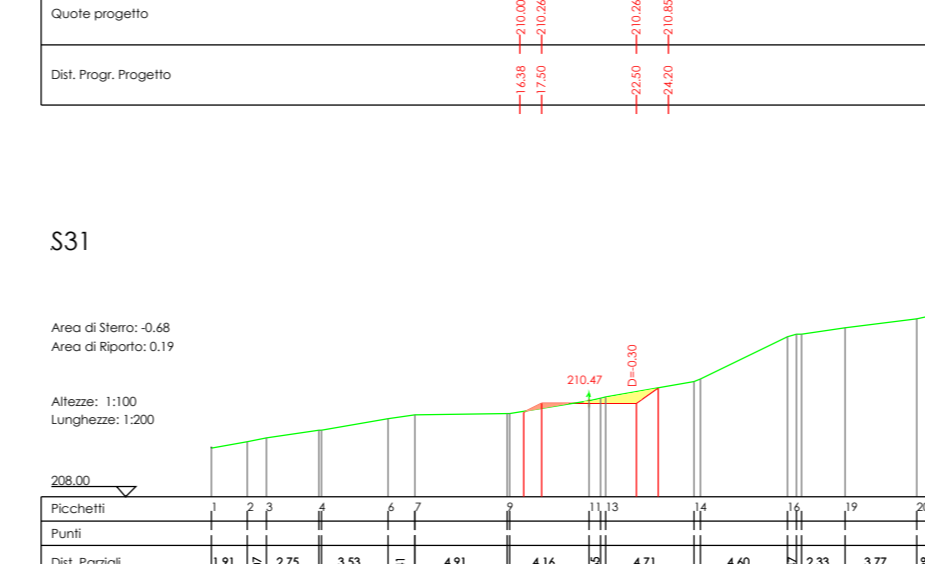
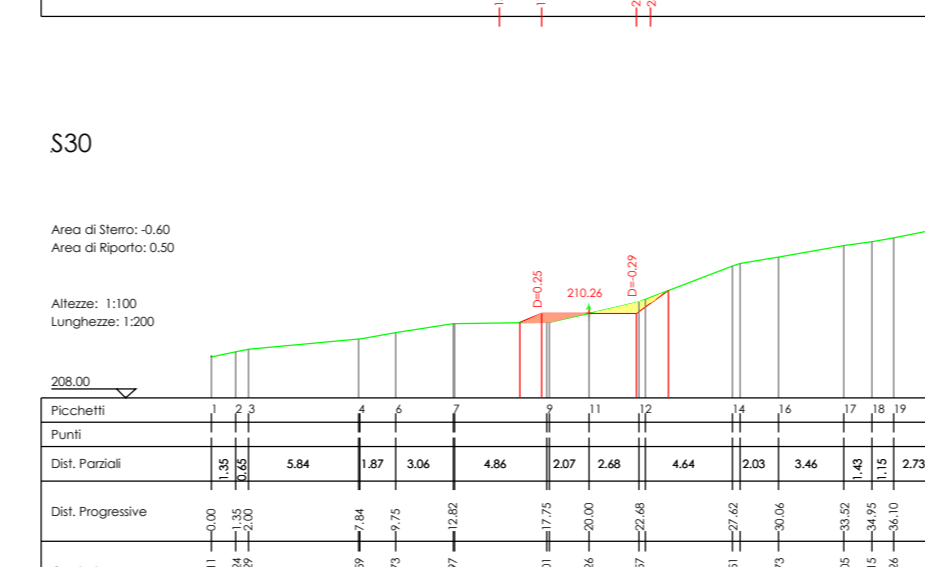
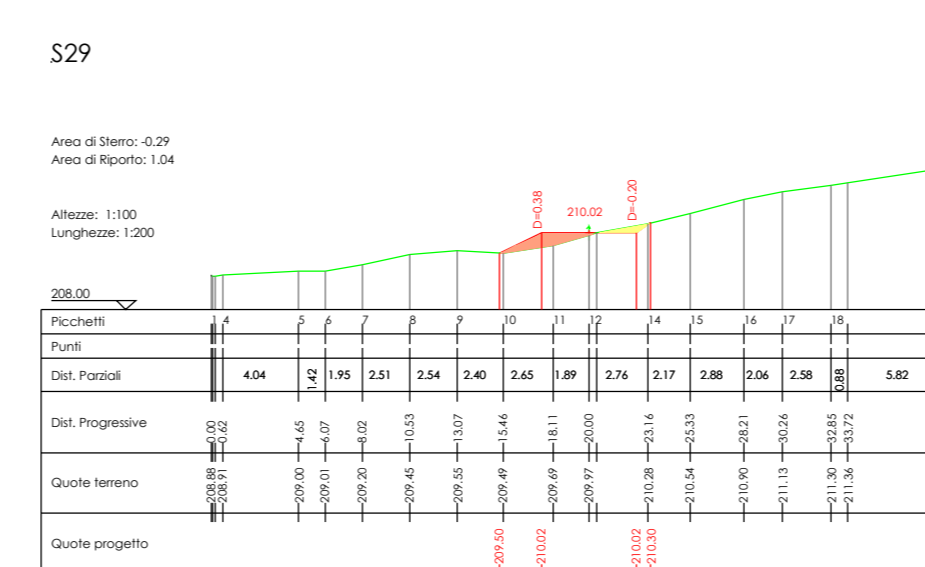
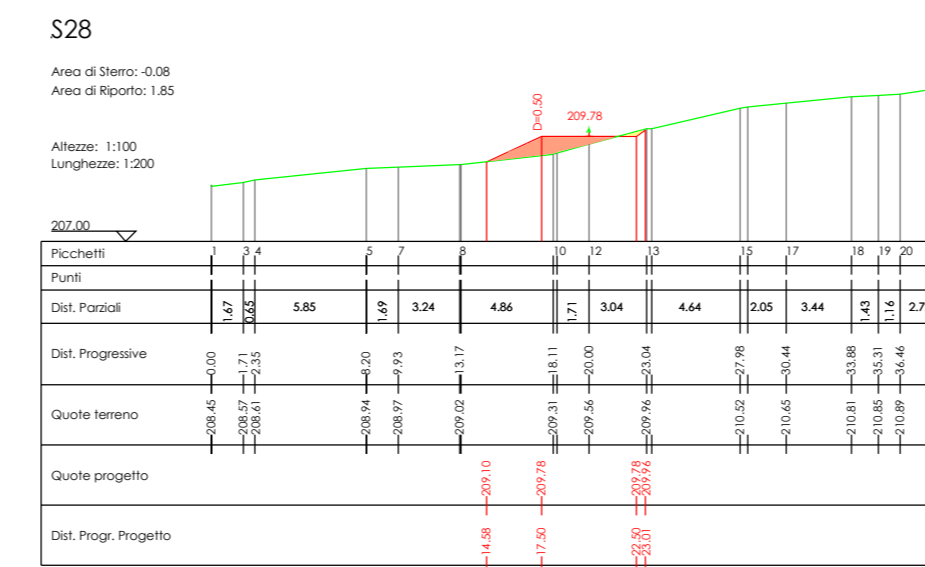
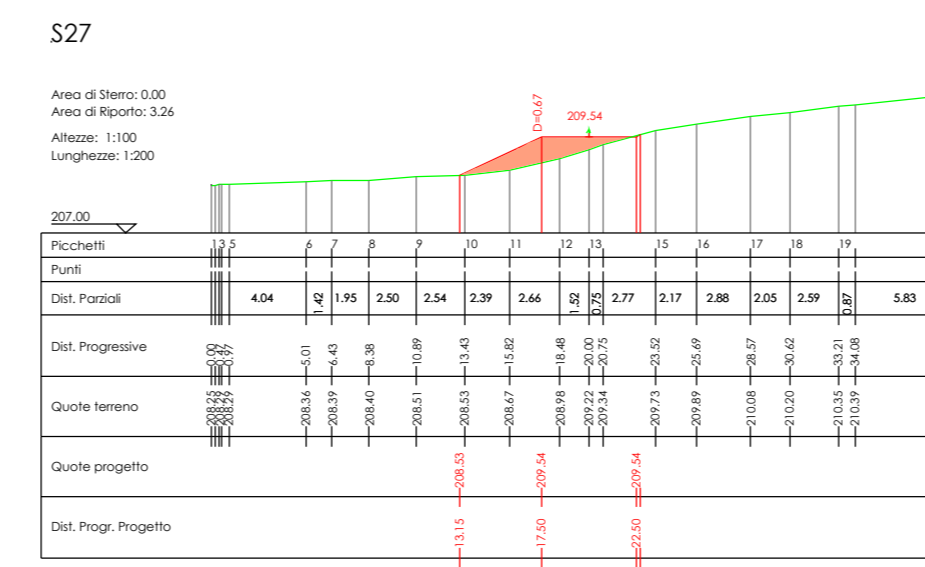
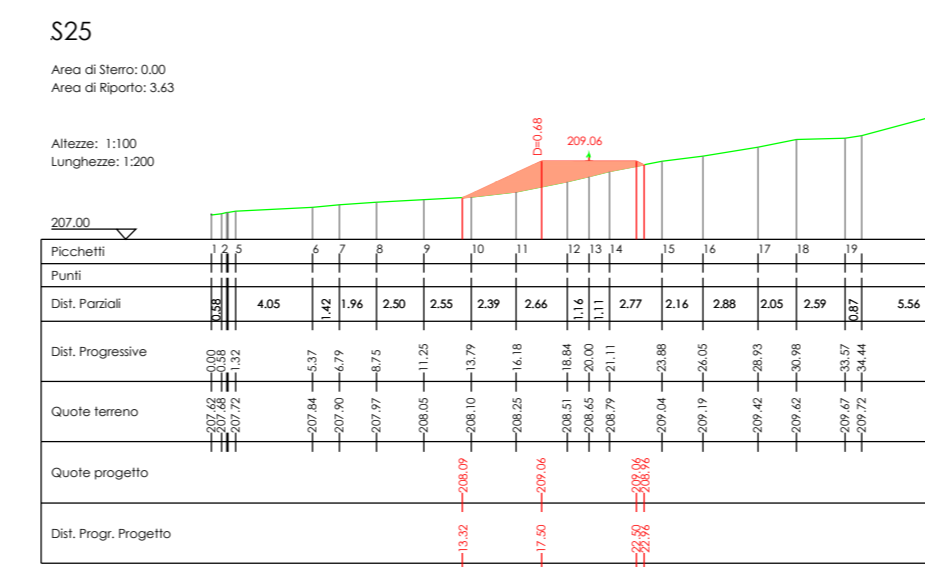
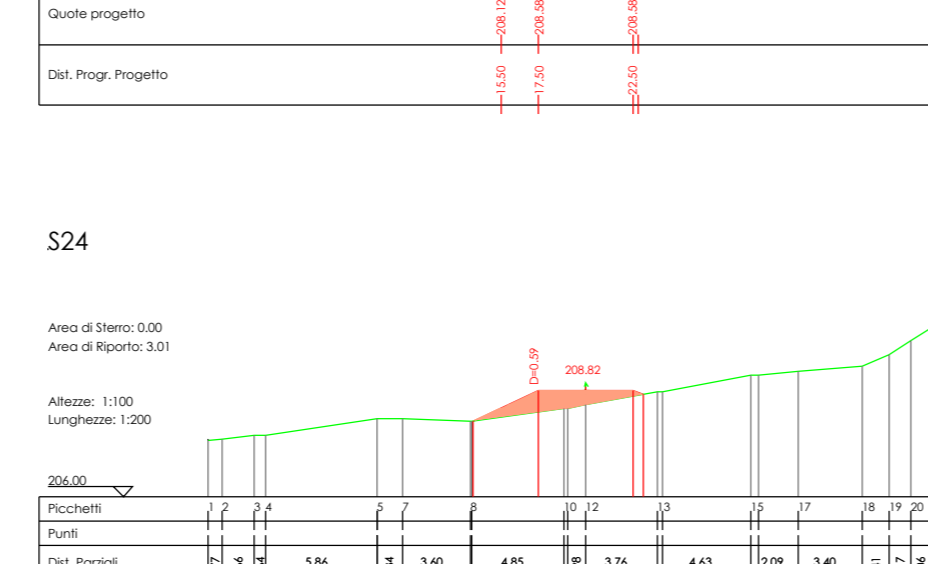
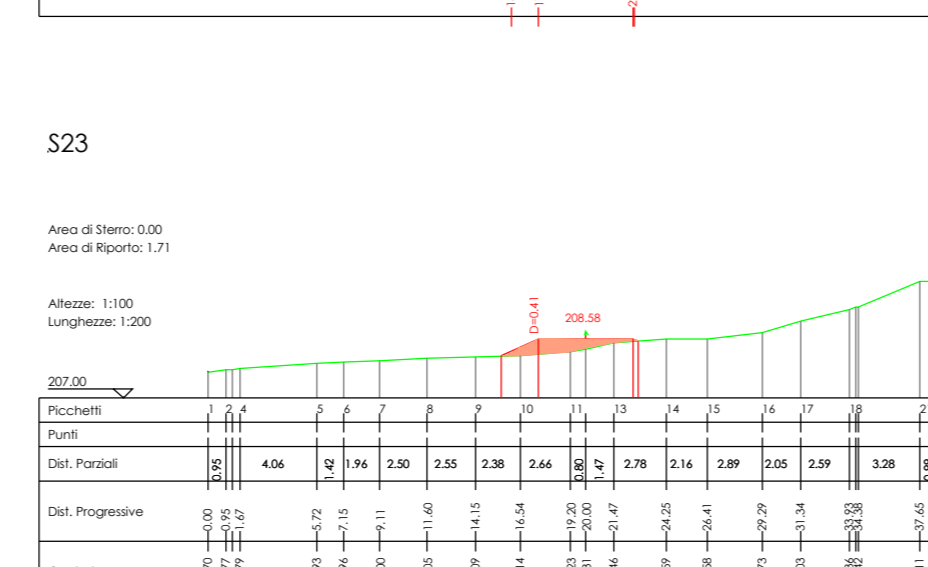
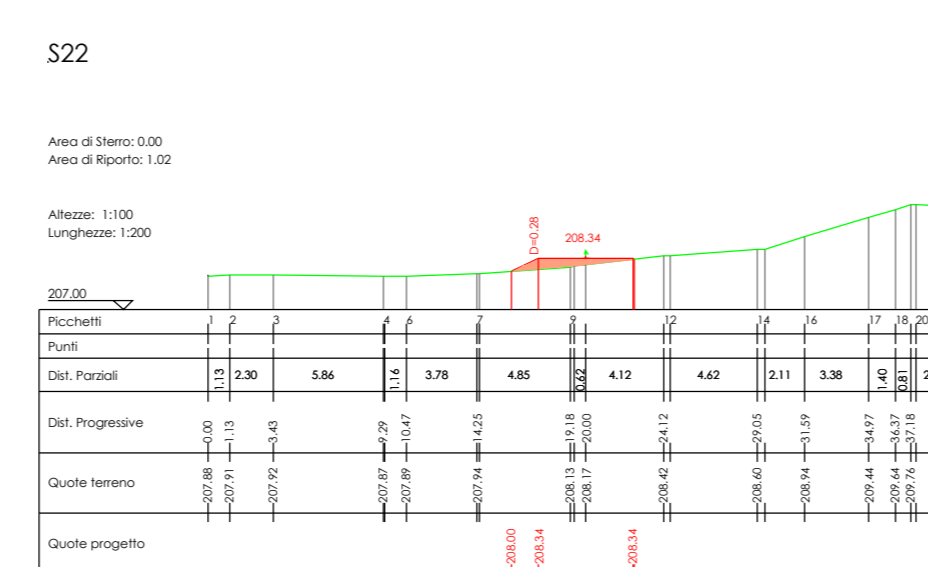
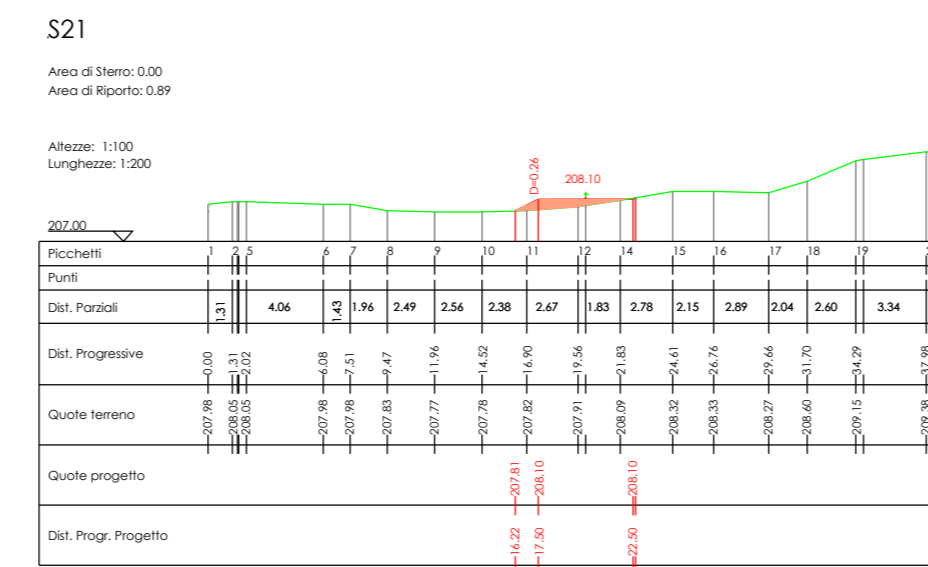
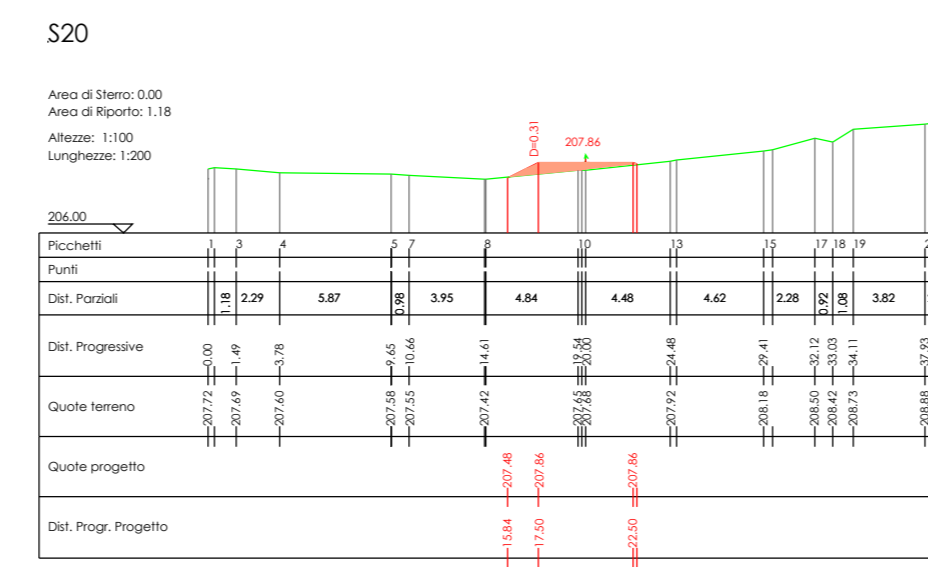
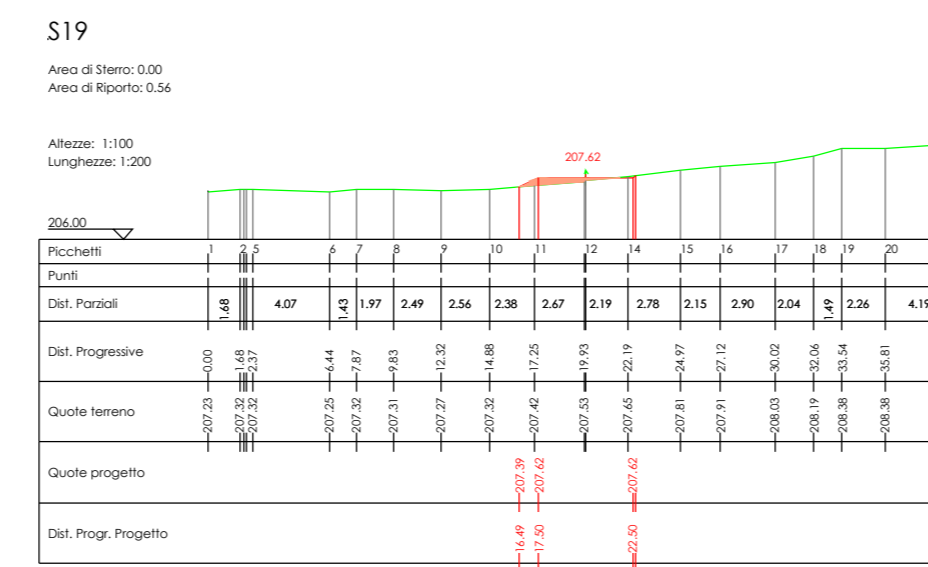
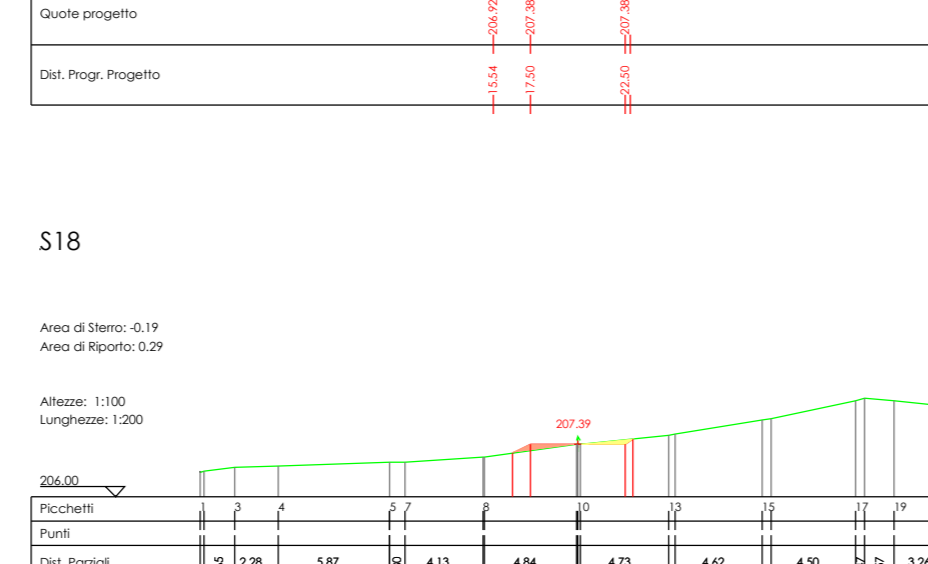
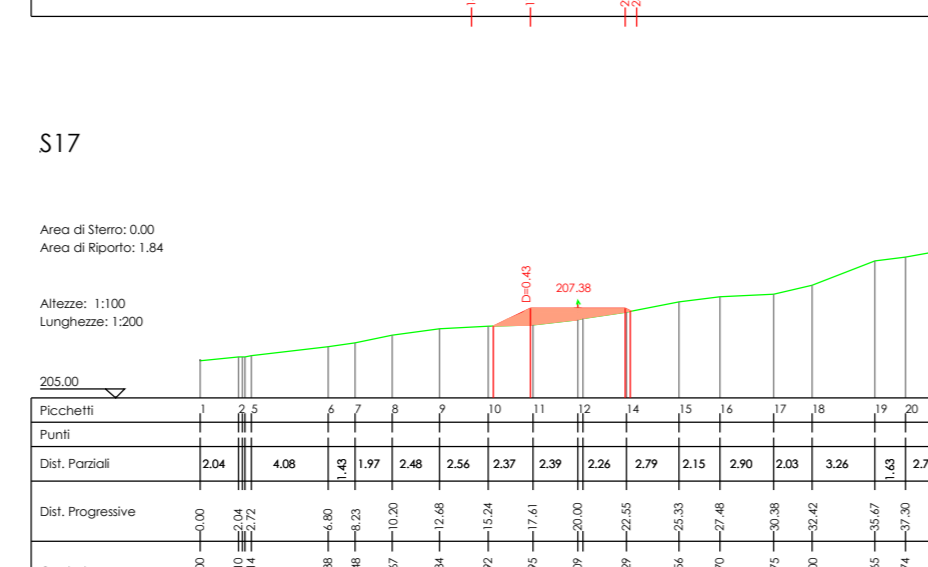
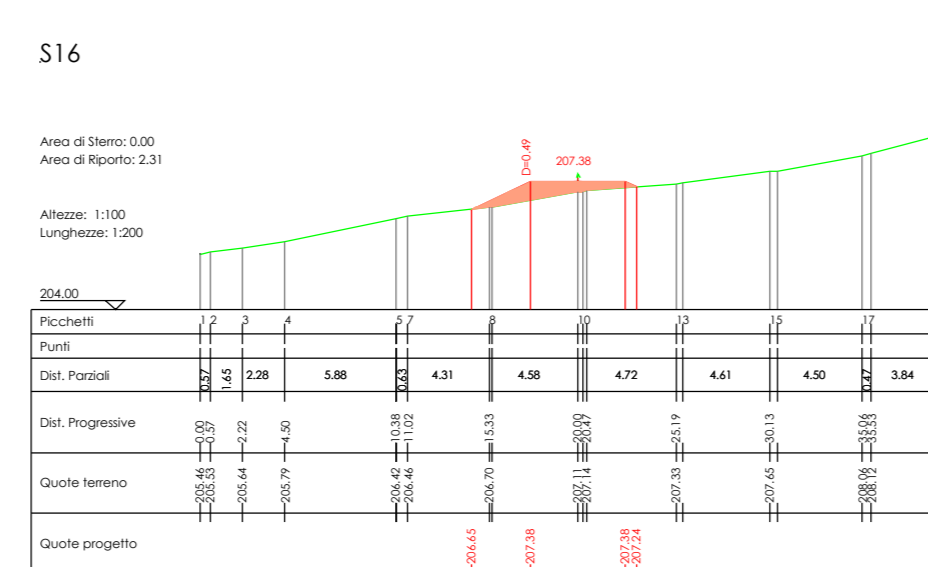
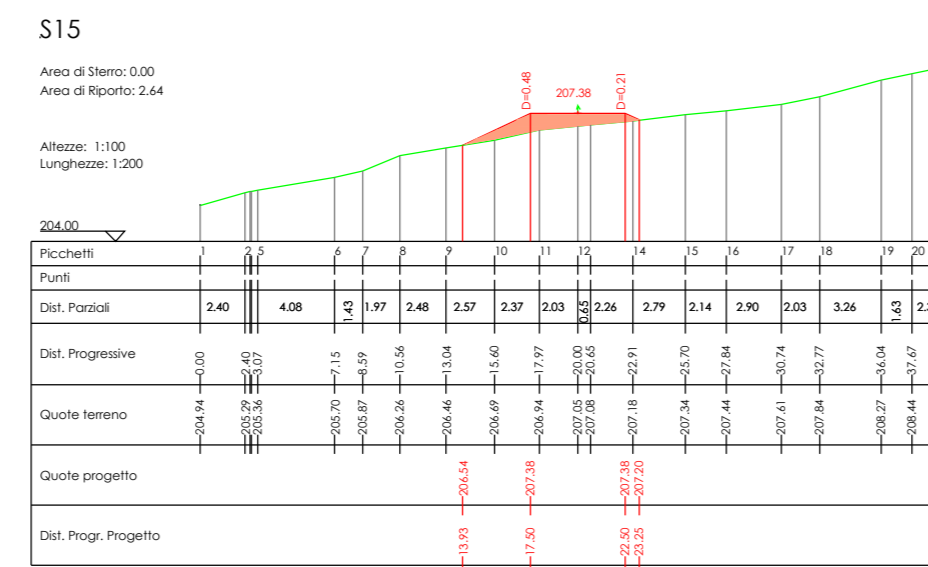
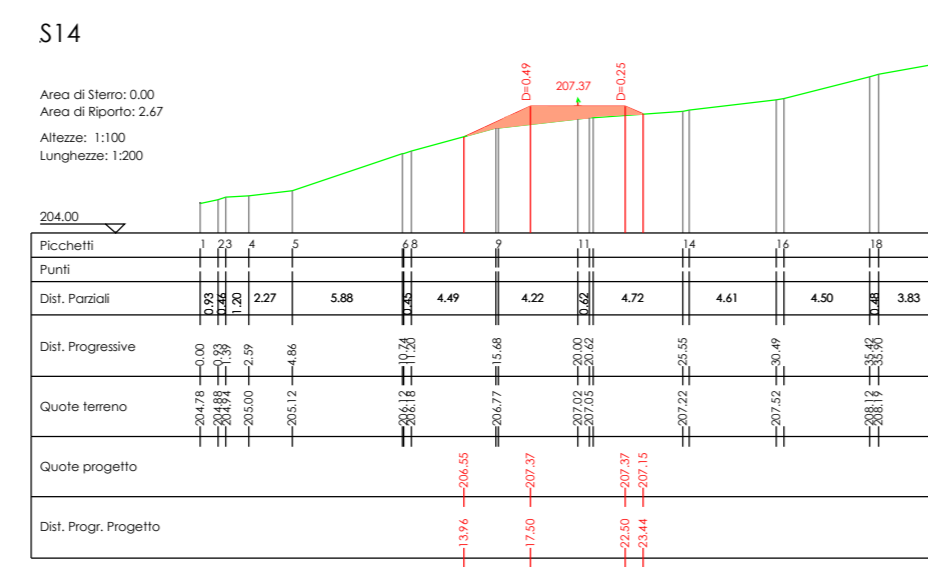
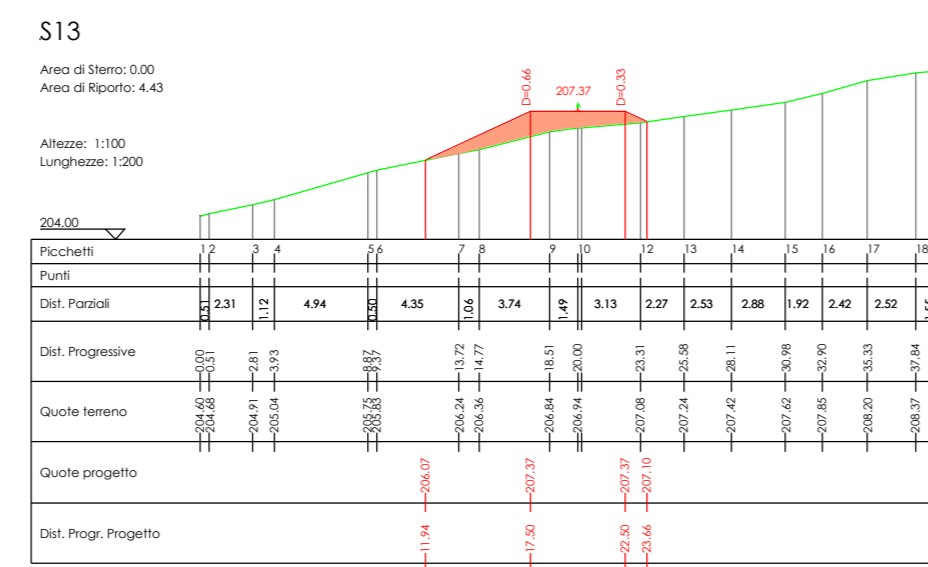
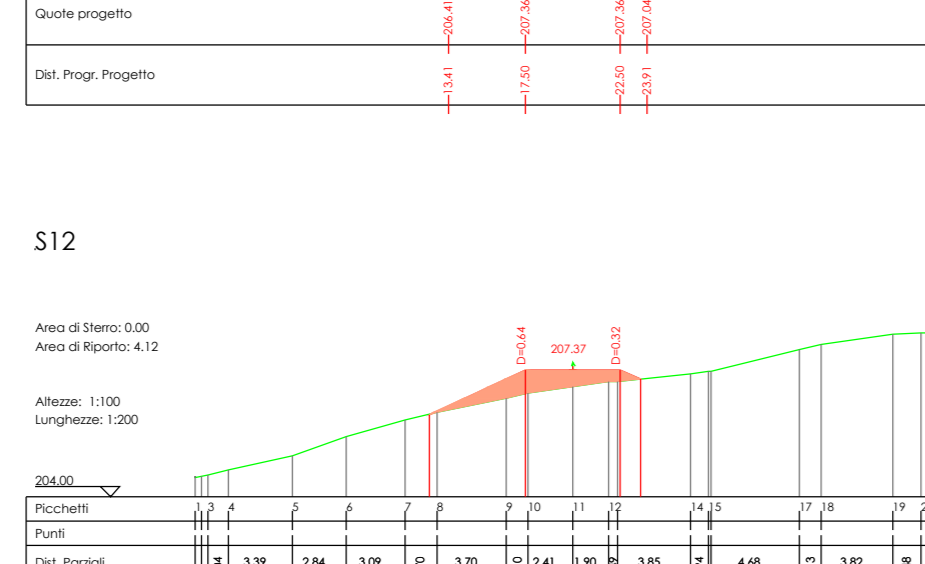
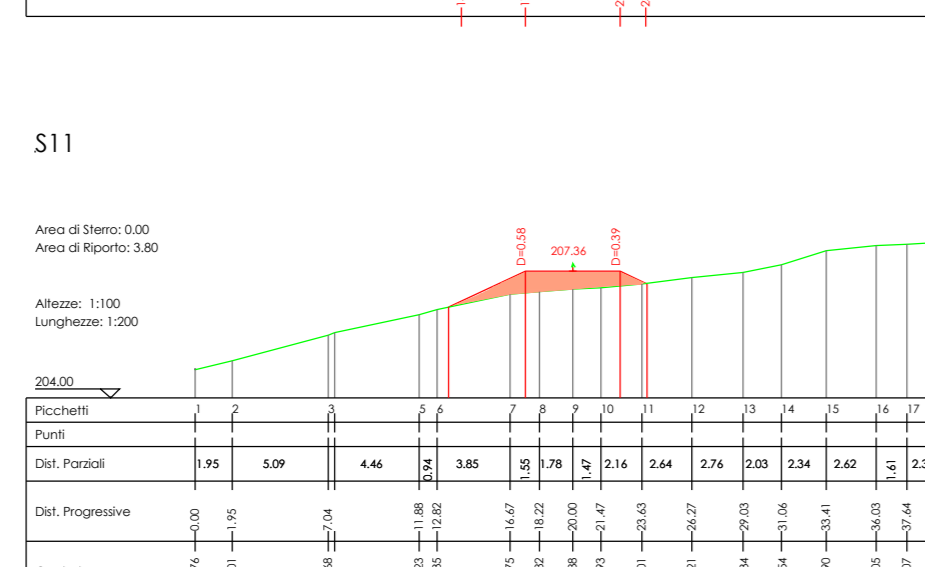
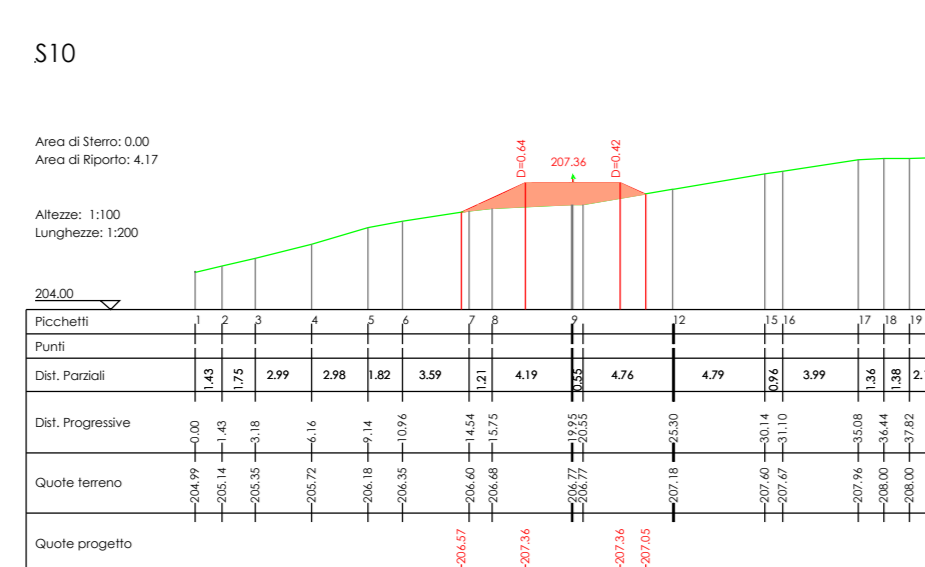
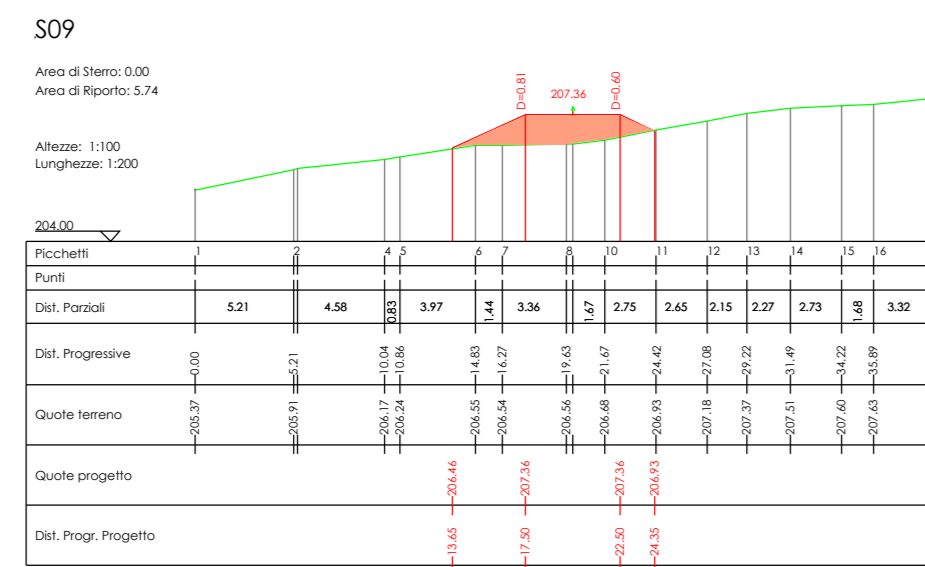
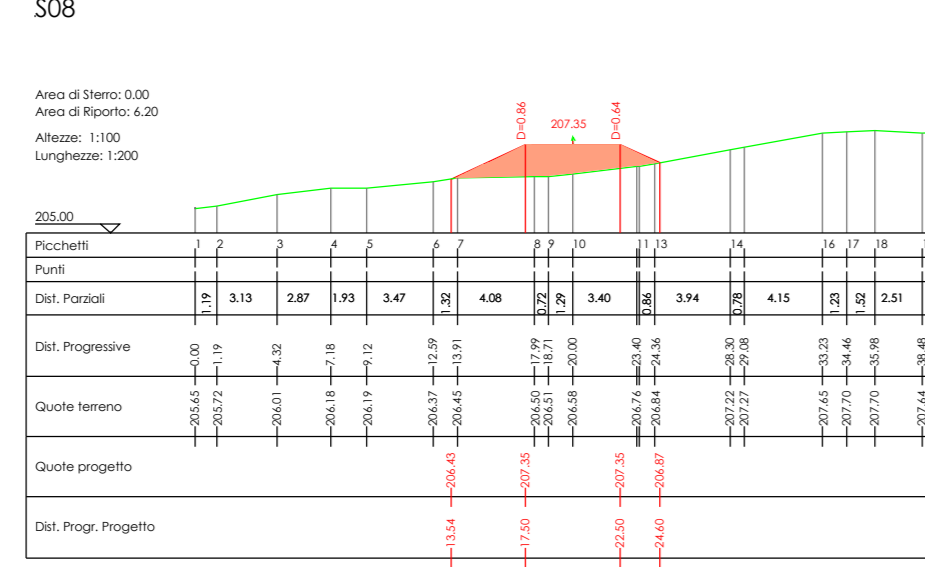
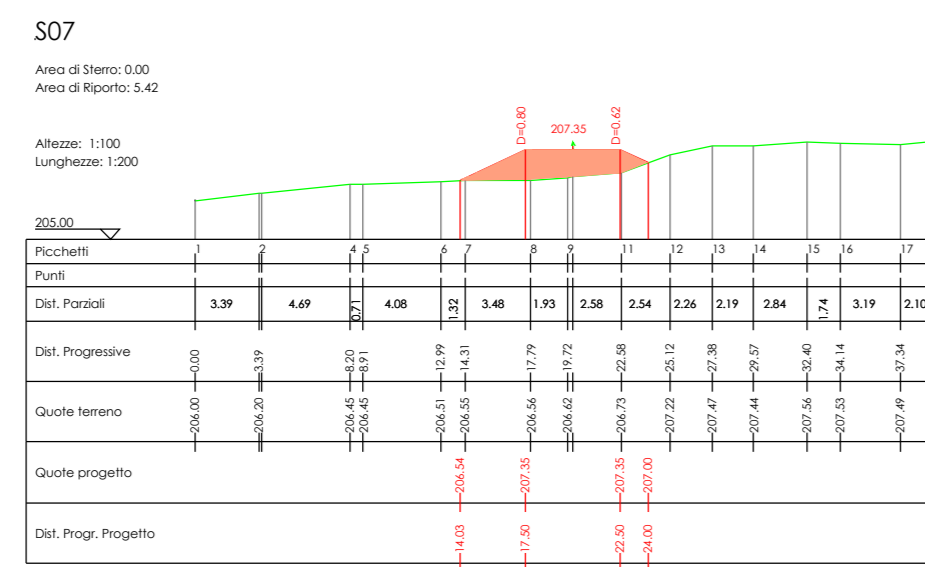
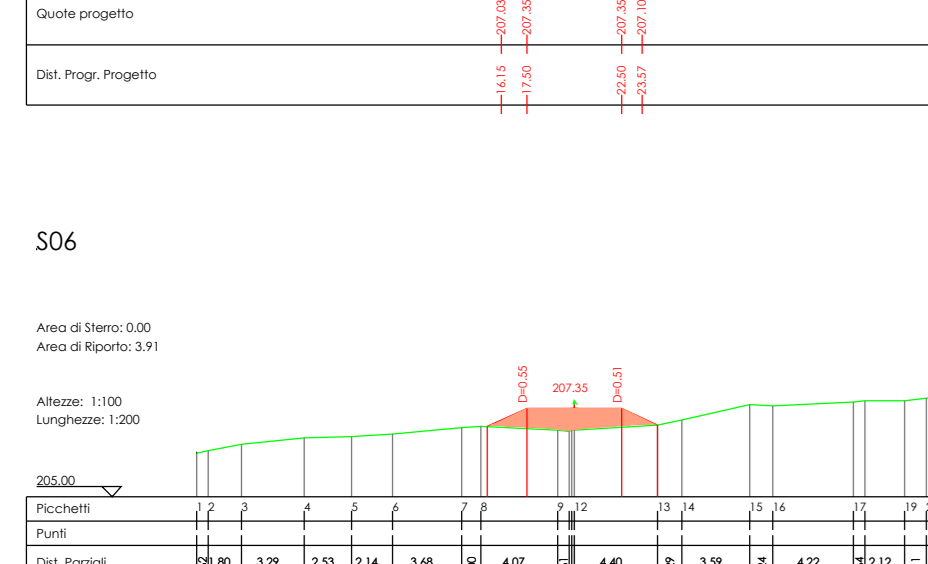
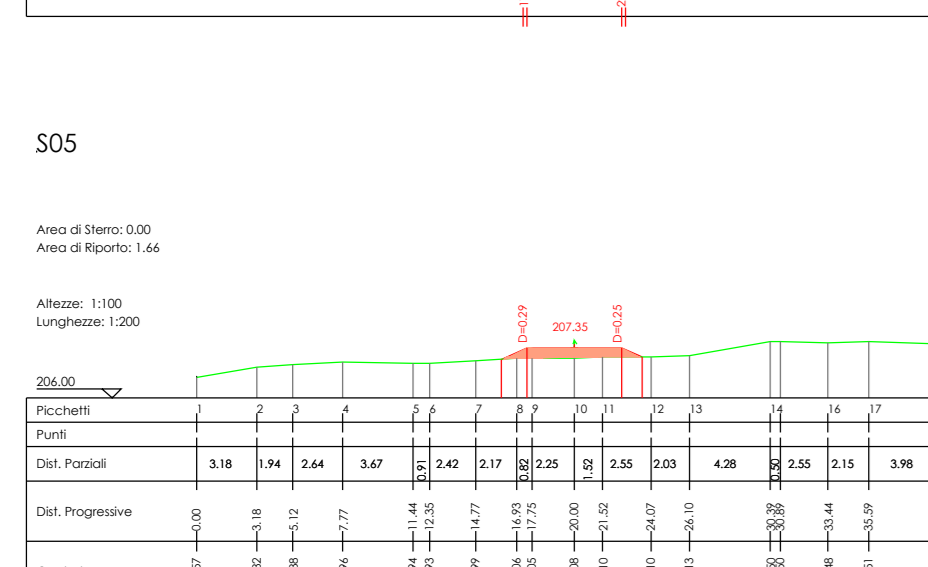
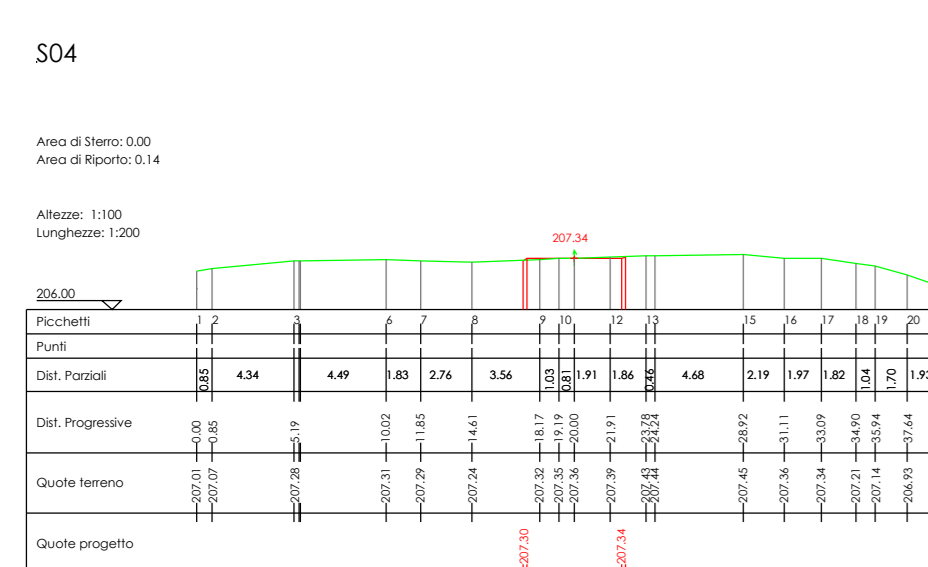
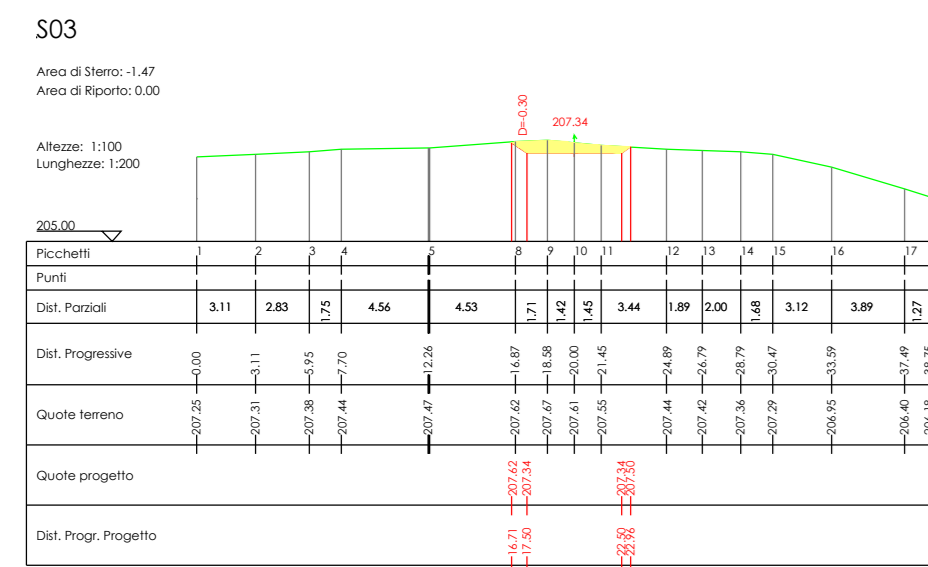


Sezioni su piazza Definitiva

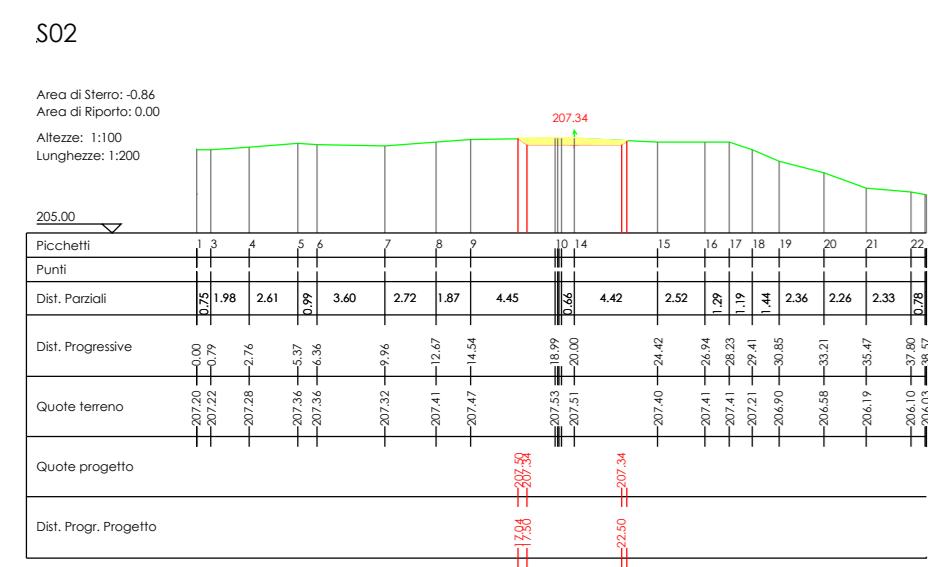

Sezioni su piazza Provvisoria

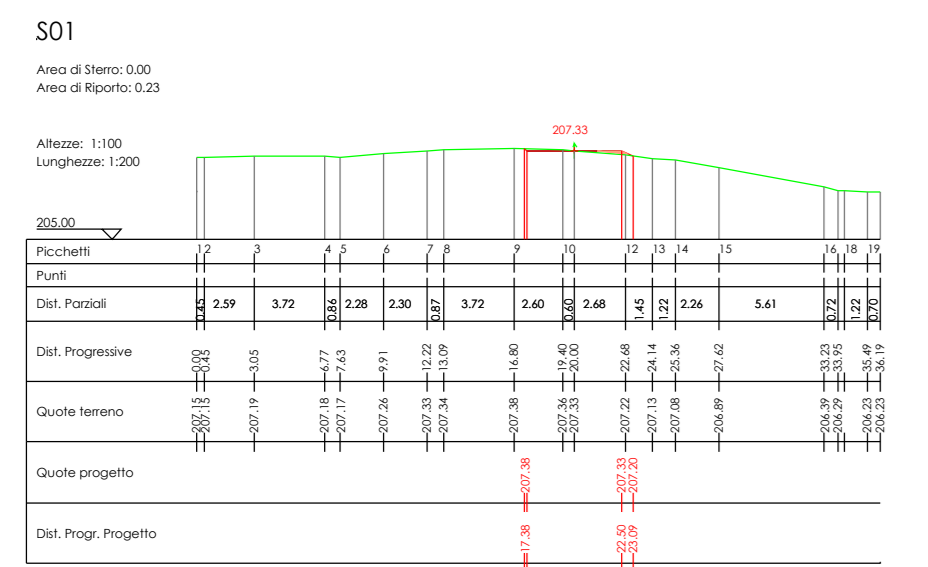

Comune di : ROTELLO
 Provincia di : CAMPOBASSO
 Regione : MOLISE

PROGETTO PER LA REALIZZAZIONE DI UN IMPIANTO DI PRODUZIONE DI ENERGIA ELETTRICA DA FONTE EOLICA DI POTENZA PARI A 42 MW

TITOLO ELABORATO : **PROGETTO STRADALE AEROGENERATORE ROT07**

OGGETTO : **TAV 27f**

DATA : GENNAIO 2020
 SCALA : varie
 Folder : [] Tipologia : D (disegno) | [] Figura : ITALIANO

geom. Rocco Santoliquido

IPPC Power 8 S.p.A.
 Sede legale: 80121 Napoli (NA) - Via Santa Maria e Coppola Vecchia 11
 Sede Operativa: 80130 Avellino - Via Circonvallazione 108
 Indirizzo email: info@ippcpower8.it
 Amministratore Unico: Avv. Oreste Vignolo
 Soci del Gruppo IPPC

PROFONDI
 OPERA
 TECNICI

00	GENNAIO 2020	Emisione per Progetto Definitivo - Riccardo V.I.A. & A.U.			IPPC Power 8
N° REVISIONE	DATA	OGGETTO DELLA REVISIONE	ELABORAZIONE	VERIFICA	APPROVAZIONE
		Preparato e oltre ad altro presente documento sono riservati - la riproduzione è vietata.			