
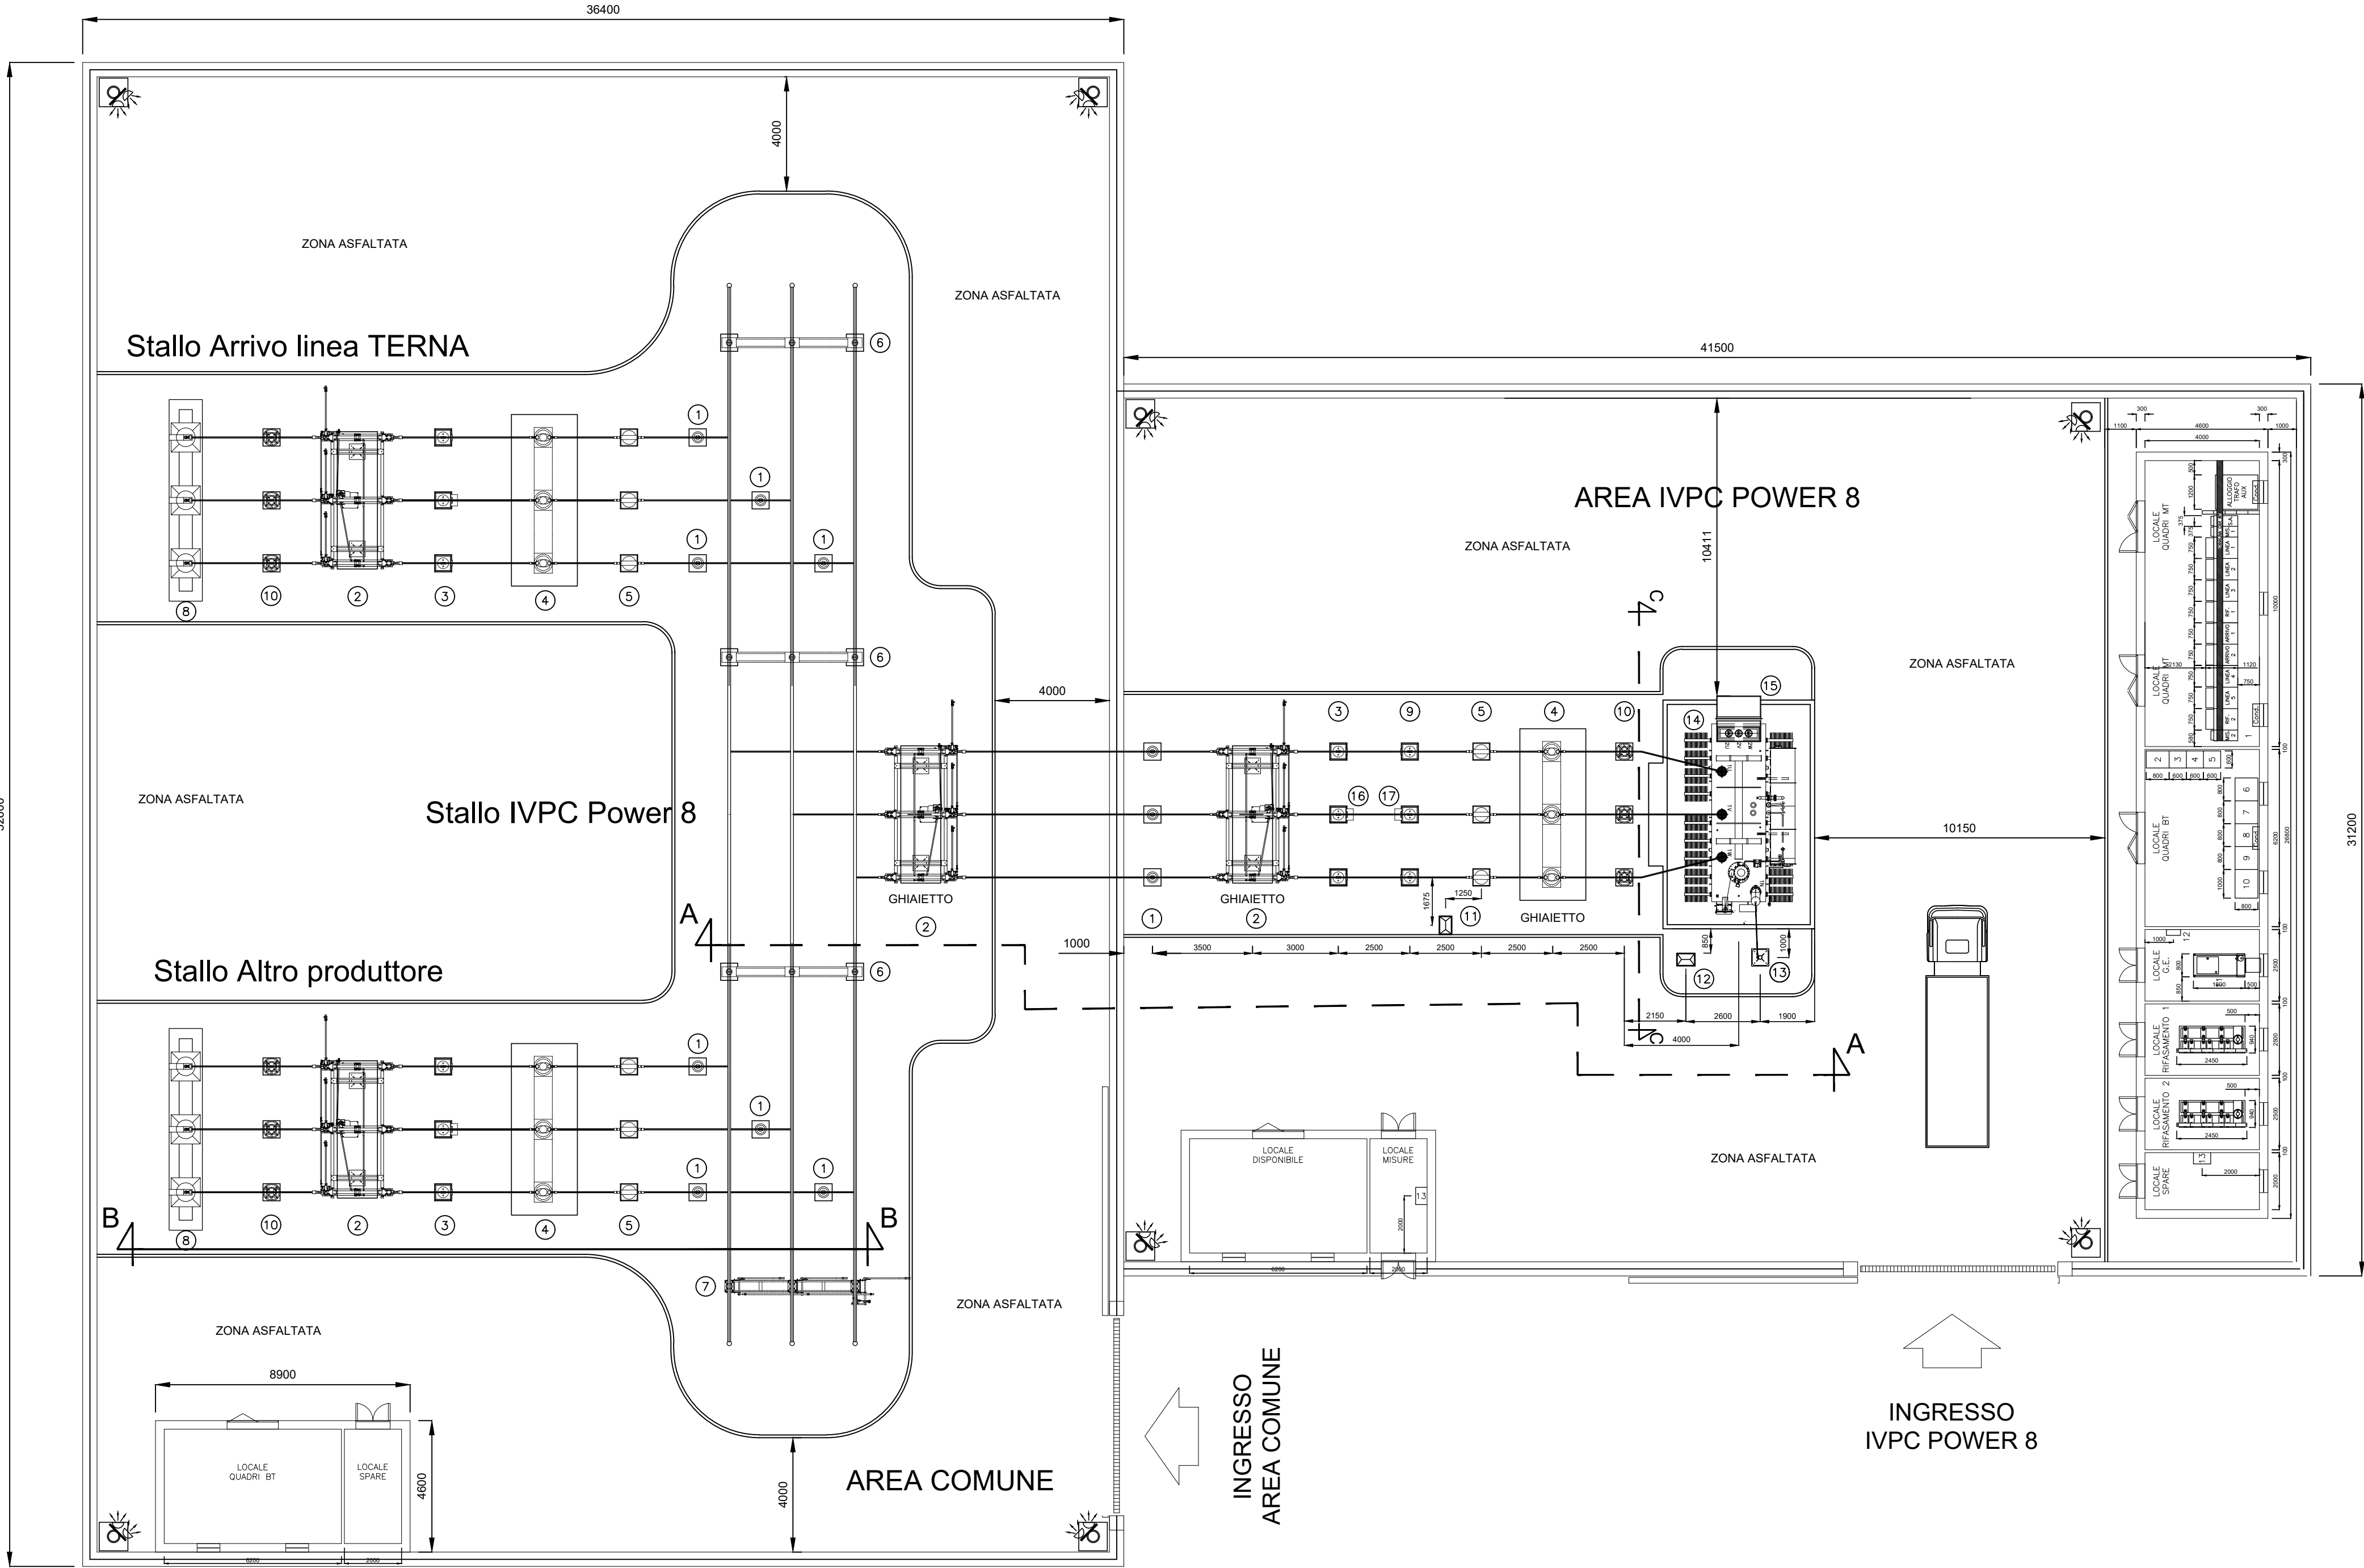


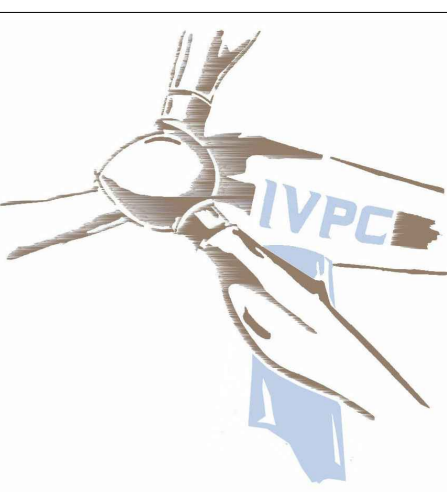

LEGENDA APPARECCHIATURE	
RIFERIMENTO	DESCRIZIONE
1	Isolatore rompitratta con sostegno unipolare
2	Sezionatore tripolare orizzontale 145–170kV con lame di messa a terra e comando motorizzato
3	Trasformatore di tensione capacitivo N°3 prestazioni (PROTEZIONI)
4	Interruttore tripolare 170kV
5	Trasformatore di corrente 170 kV N°4 prestazioni (MISURE E PROTEZIONI)
6	Supporto sbarre tripolare
7	Sezionatore tripolare con lame di messa a terra sbarre
8	Terminali per cavo AT 87/150 kV
9	Trasformatore di tensione induttivo 170 kV N°1 prestazione (MISURE)
10	Scaricatore con contascariche 144 kV
11	Armadio smistamento cavi – MK LINEA
12	Armadio smistamento cavi trasformatore – MK TR
13	Sostegno messo a terra centro stella trasformatore AT/MT
14	Trasformatore di potenza ONAN/ONAF 40/45 MVA YNd11 150±10x1,25 / 30
15	Sostegno per canalina cavi MT
16	Cassetta per secondari trasformatore di tensione capacitivo (PROTEZIONI)
17	Cassetta per secondari trasformatore di tensione induttivo e trasformatore di corrente (MISURE RTN/ENEL)

Comune di : ROTELLO Provincia di : CAMPOBASSO Regione : MOLISE 					
 IVPC Power 8 S.p.A. Società Unipersonale Sede legale : 80121 Napoli (NA) - Via Santa Maria a Cappella Vecchia 11 Sede Operativa : 83100 Avellino - Via Circunvallazione 108 Indirizzo email: ivpcpower@ivpc.it; ivpc.com P.I. 02523350449					
PROGETTO PER LA REALIZZAZIONE DI UN IMPIANTO DI PRODUZIONE DI ENERGIA ELETTRICA DA FONTE EOLICA DI POTENZA PARI A 42 MW					
TITOLO ELABORATO : Planimetria elettromeccanica stazione elettrica di trasformazione ed area comune per condivisione stallo AT in SE Terna					
DATA : SCALA : Folder :		Gennaio 2020 1:150 Elaborati di Progetto		N°/CODICE ELABORATO : Tav.29b Tipologia : D (disegno) Lingua : ITALIANO	
Ing. Gaspare Conio  IVPC Service S.r.l. Sede legale : 80121 Napoli (NA) - Via Santa Maria a Cappella Vecchia 11 Sede Operativa : 83100 Avellino - Via Circunvallazione 108					
00	Gennaio 2020	Richiesta V.I.A. - A.U.	--	--	IVPC Power 8
N° REVISIONE	DATA	OGGETTO DELLA REVISIONE	ELABORAZIONE	VERIFICA	APPROVAZIONE
Proprietà e diritto del presente documento sono riservati - la riproduzione è vietata.					