
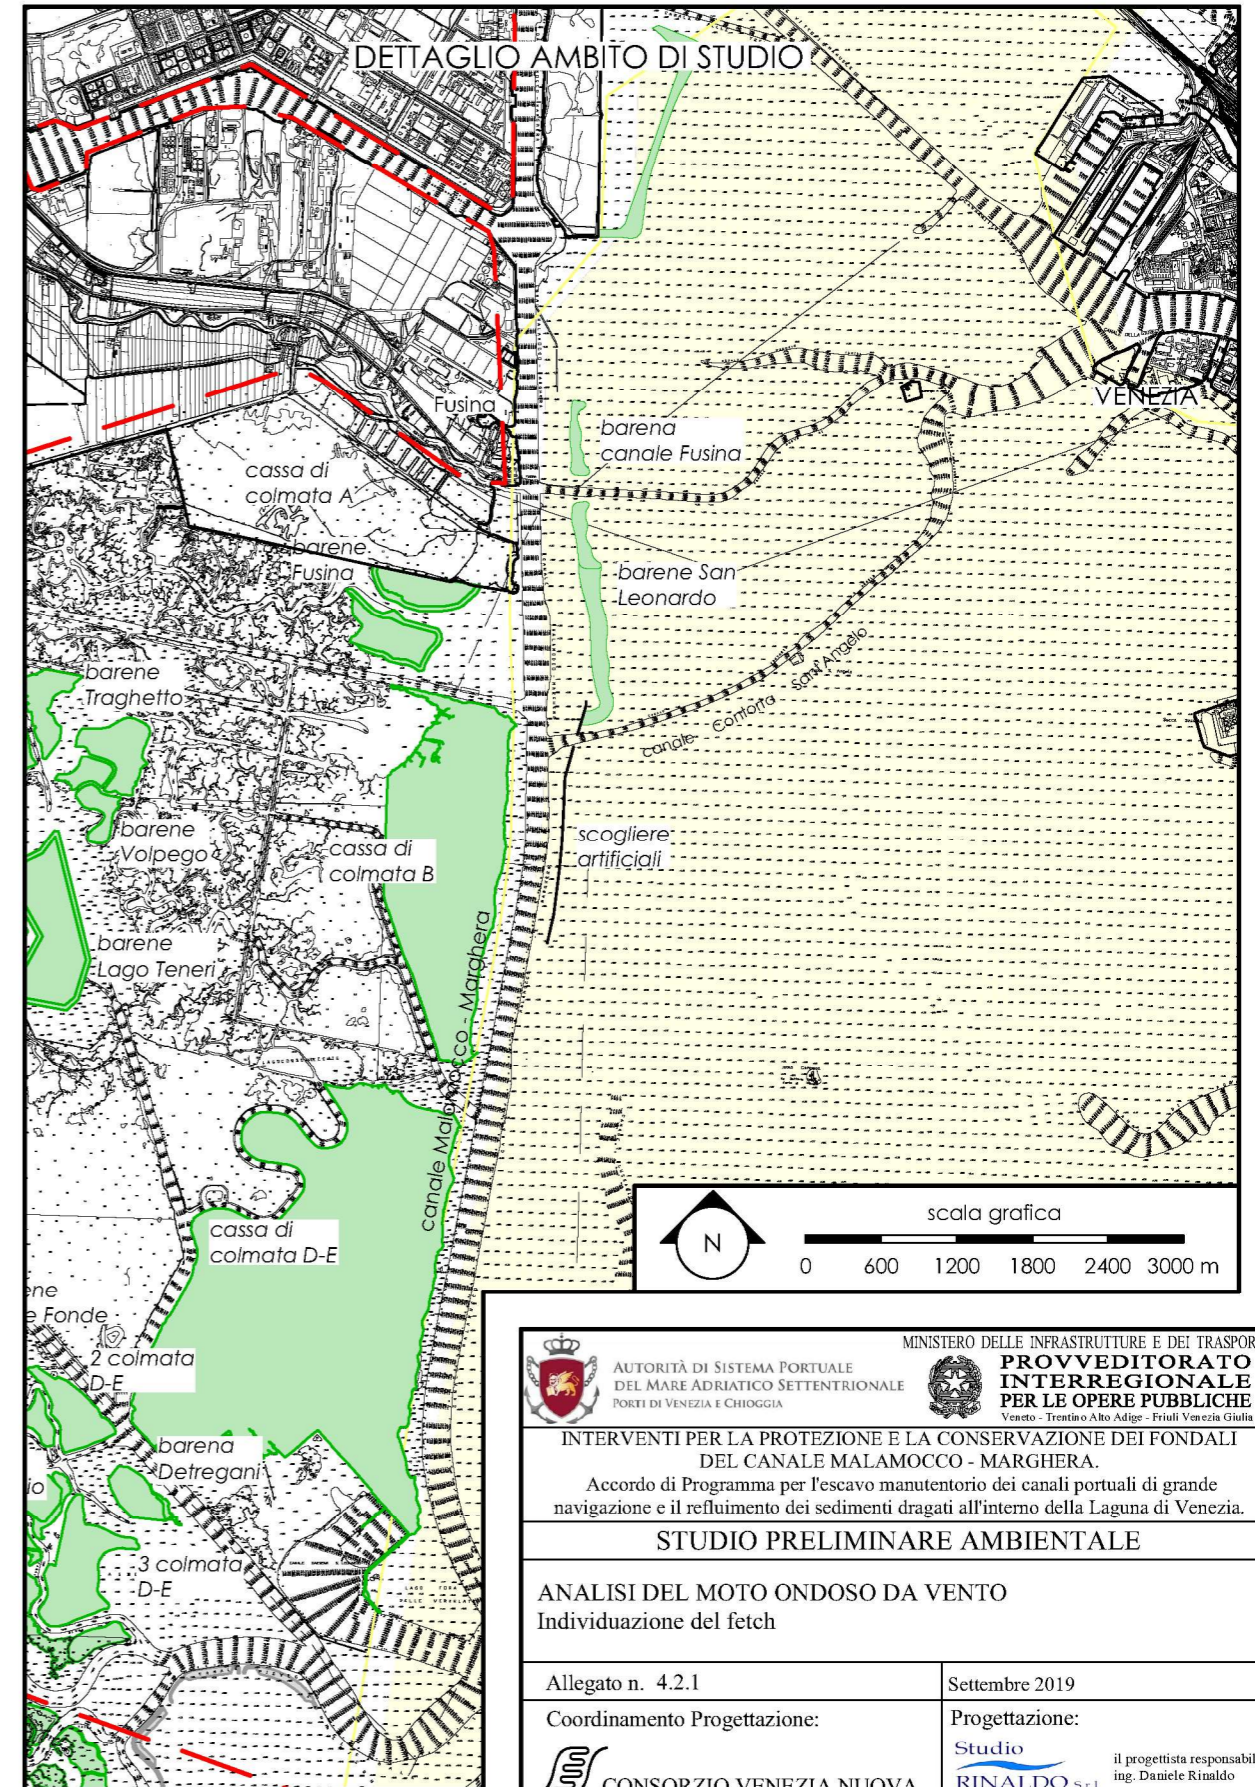


# INDIVIDUAZIONE DEL FETCH

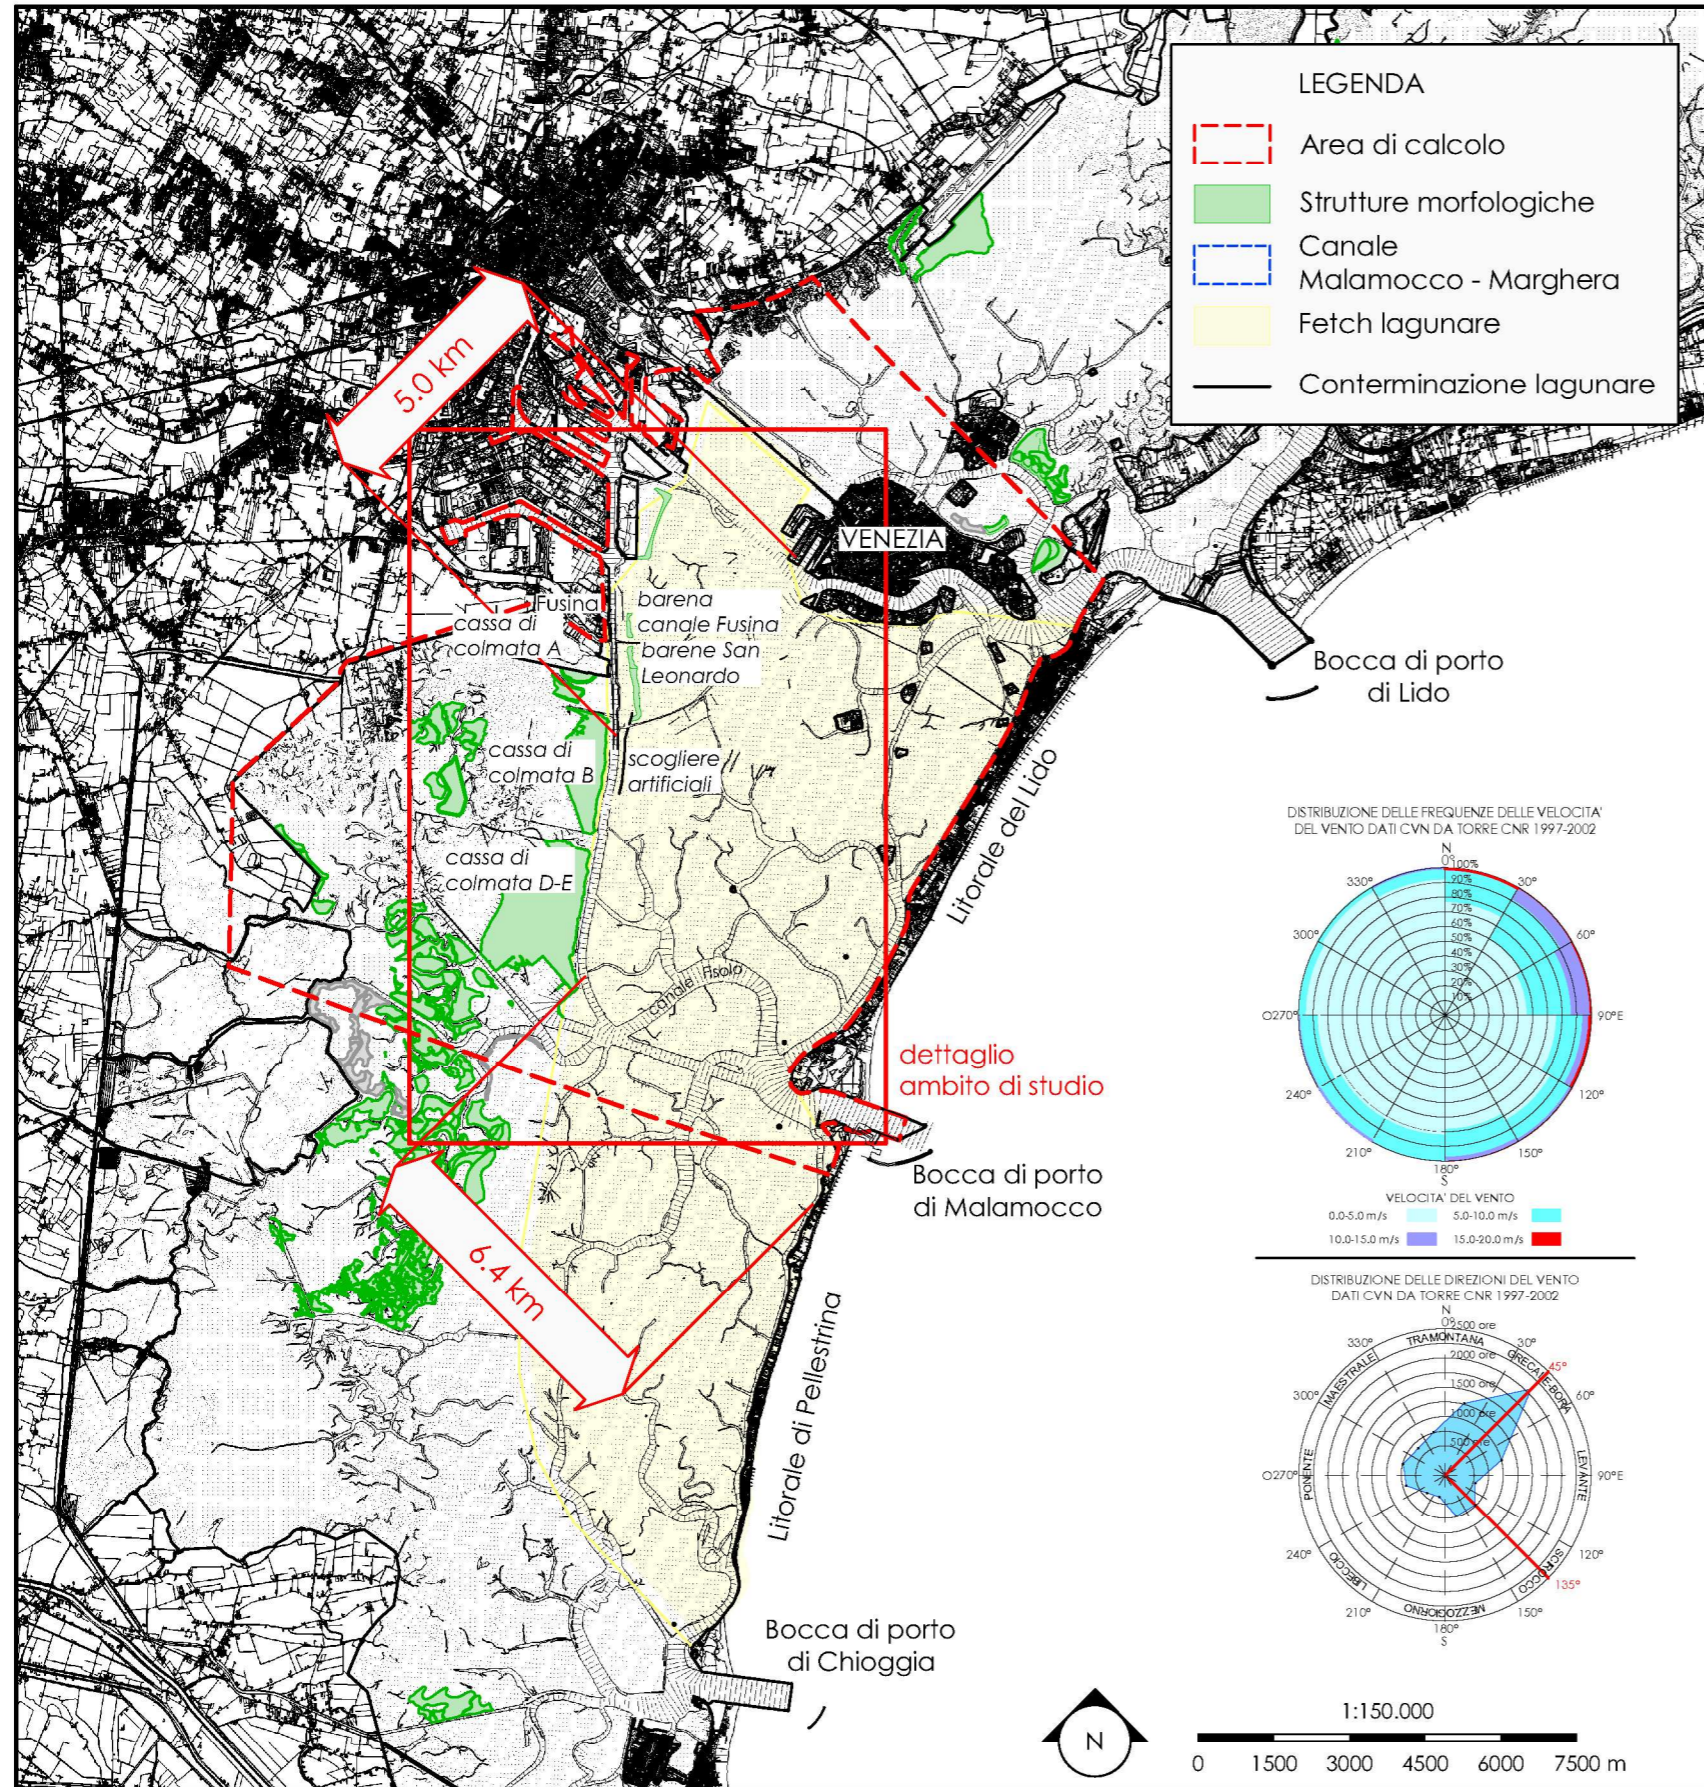

MINISTERO DELLE INFRASTRUTTURE E DEI TRASPORTI  
 AUTORITÀ DI SISTEMA PORTUALE DEL MARE ADRIATICO SETTENTRIONALE  
 PORTI DI VENEZIA E CHIOGGIA

PROVVEDITORATO INTERREGIONALE PER LE OPERE PUBBLICHE  
 Veneto - Trentino Alto Adige - Friuli Venezia Giulia

INTERVENTI PER LA PROTEZIONE E LA CONSERVAZIONE DEI FONDALI DEL CANALE MALAMOCCO - MARGHERA.  
 Accordo di Programma per l'escavo manutentorio dei canali portuali di grande navigazione e il refluito dei sedimenti dragati all'interno della Laguna di Venezia.

**STUDIO PRELIMINARE AMBIENTALE**

**ANALISI DEL MOTO ONDOSO DA VENTO**  
 Individuazione del fetch

Allegato n. 4.2.1  
 Coordinamento Progettazione: **CONSORZIO VENEZIA NUOVA**

Settembre 2019  
 Progettazione: **Studio RINALDO S.r.l.**  
 il progettista responsabile ing. Daniele Rinaldo