



Batimetria nella griglia computazionale generale

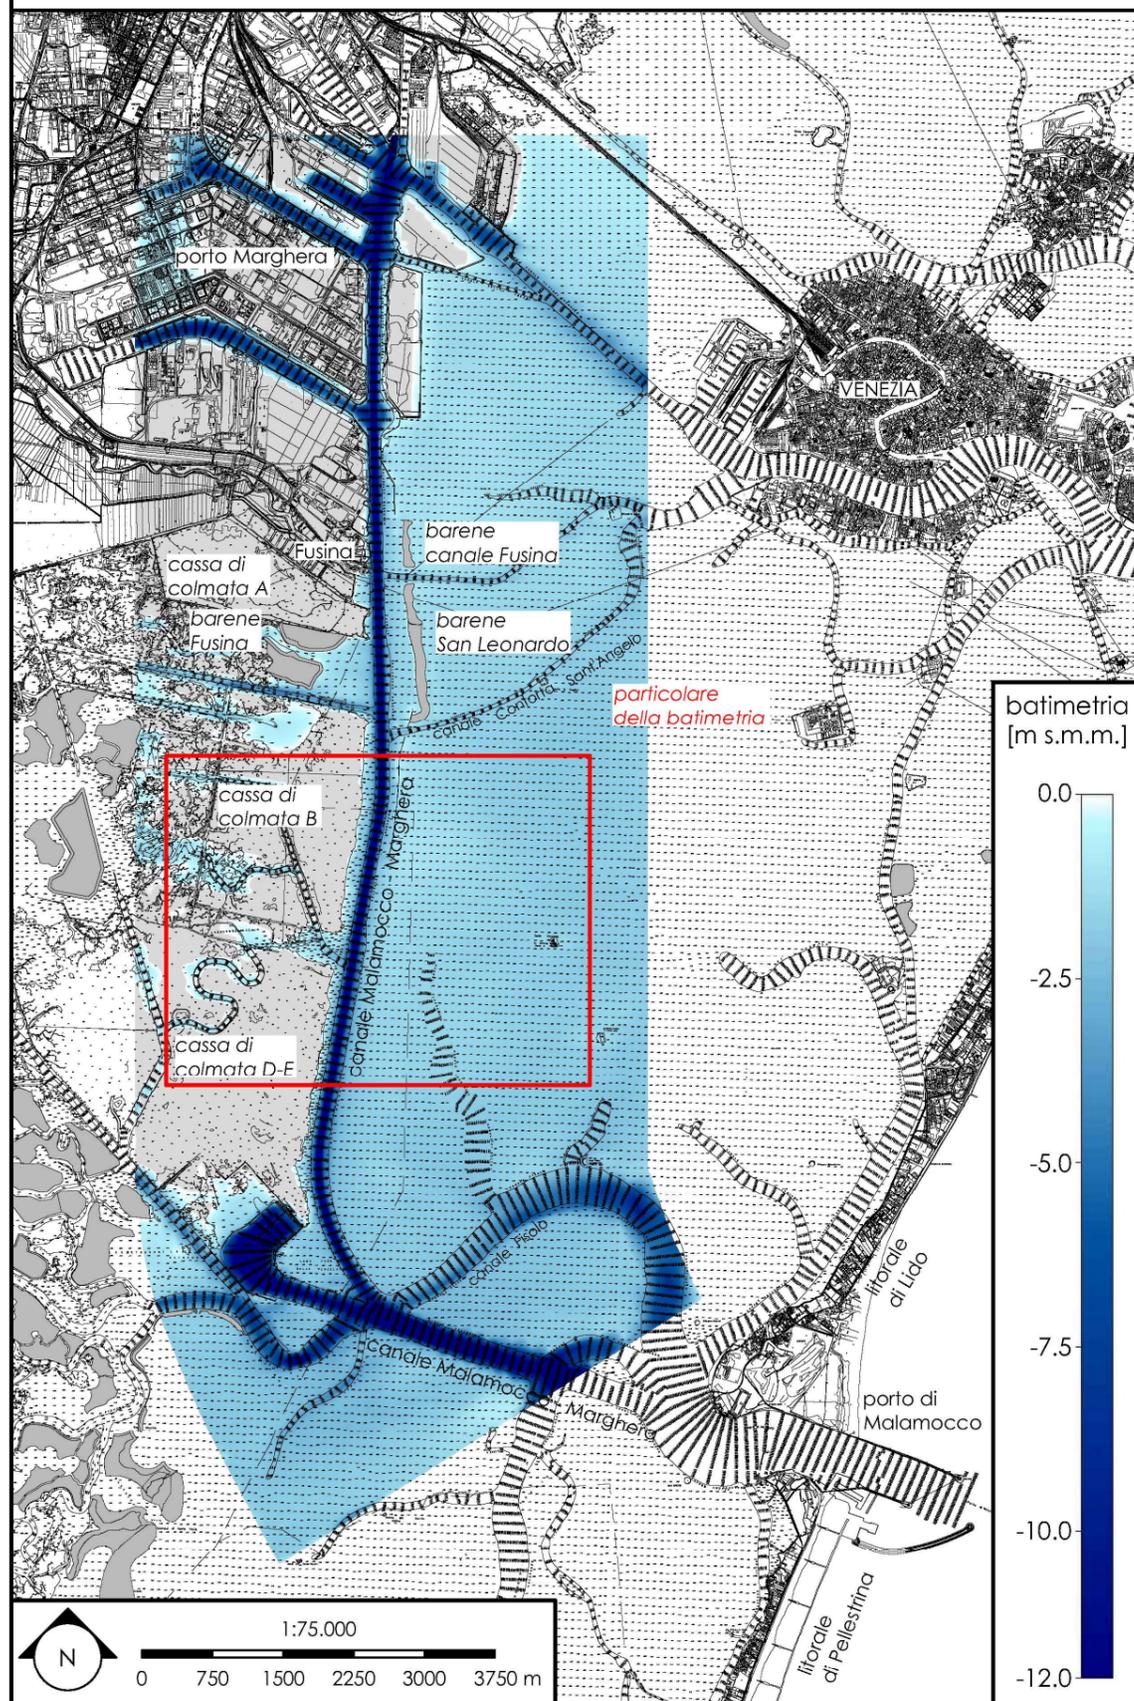

Particolare della batimetria

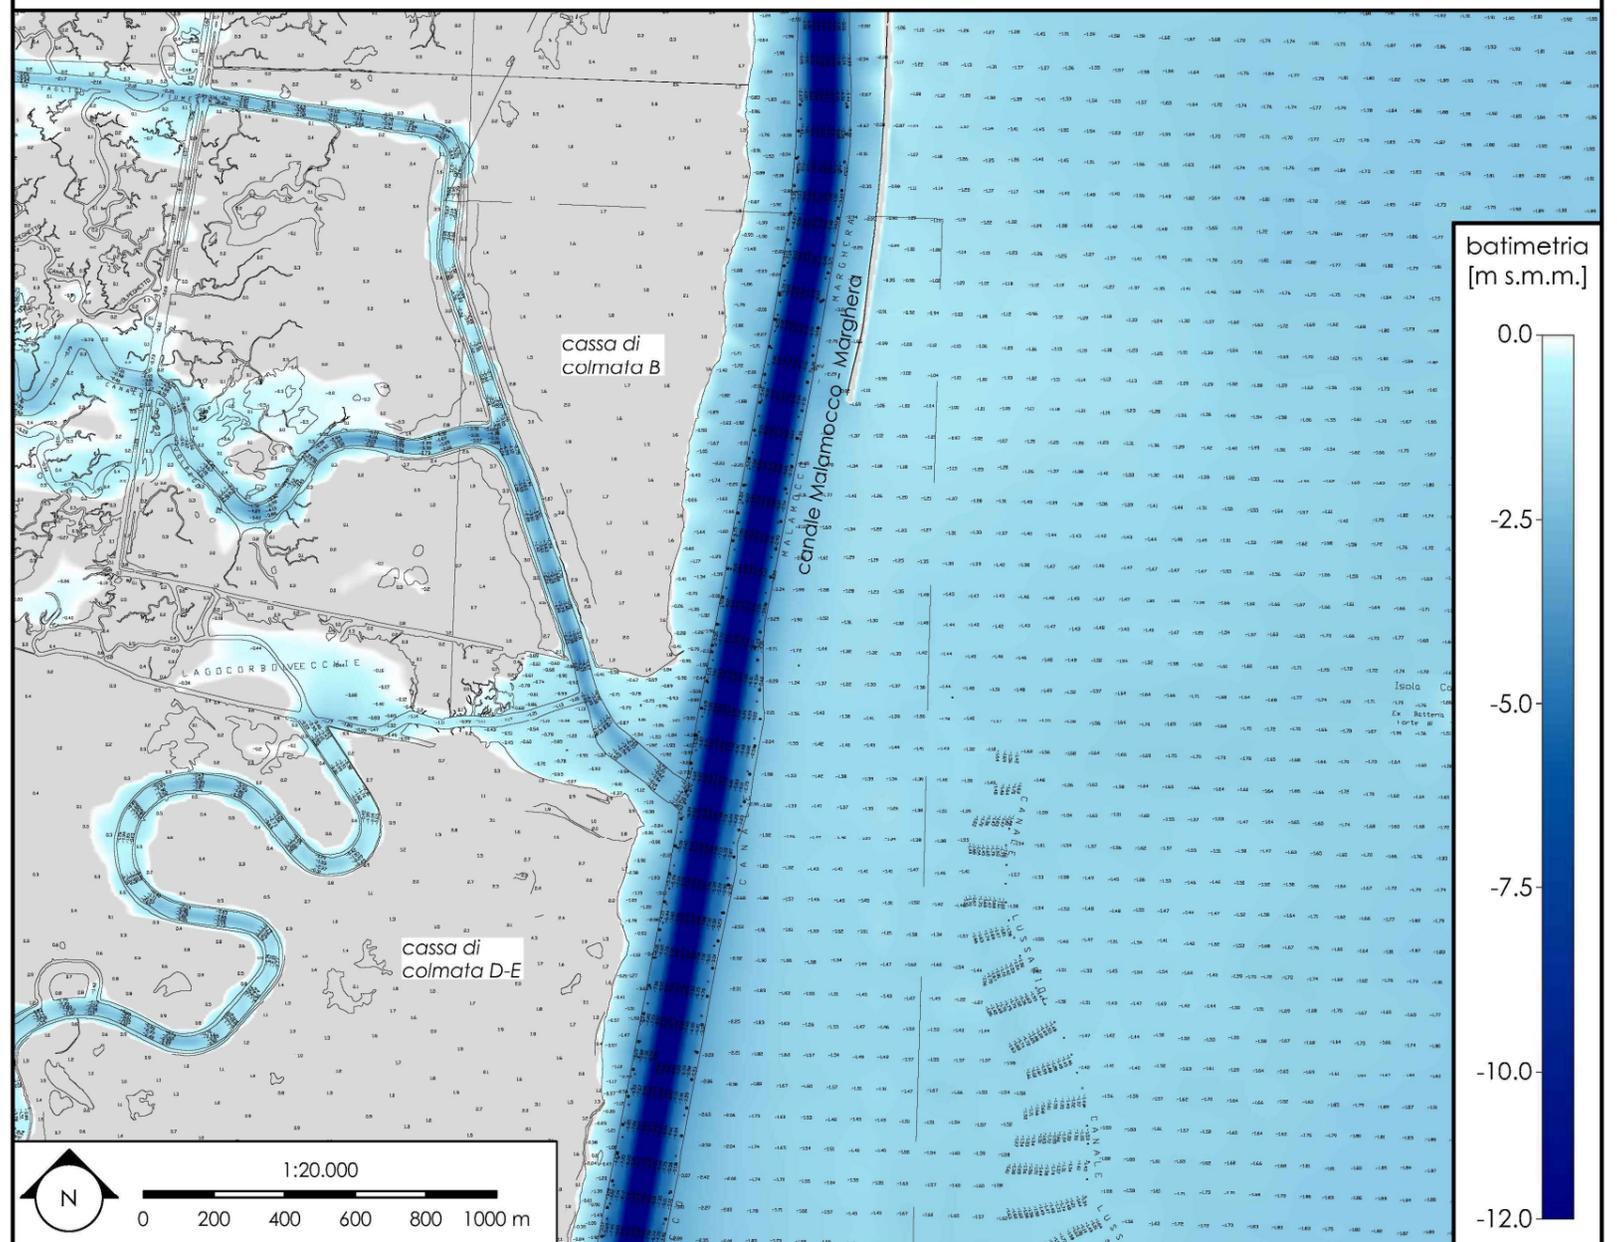

Canale Malamocco - Marghera

profondità massima nel canale: -12.0 m s.m.m.
 lunghezza totale: 18 km
 larghezza media: 60.0 m

MINISTERO DELLE INFRASTRUTTURE E DEI TRASPORTI
 AUTORITÀ DI SISTEMA PORTUALE DEL MARE ADRIATICO SETTENTRIONALE
 PORTI DI VENEZIA E CHIOGGIA

PROVVEDITORATO INTERREGIONALE PER LE OPERE PUBBLICHE
 Veneto - Trentino Alto Adige - Friuli Venezia Giulia

INTERVENTI PER LA PROTEZIONE E LA CONSERVAZIONE DEI FONDALI DEL CANALE MALAMOTTO - MARGHERA.
 Accordo di Programma per l'escavo manutentorio dei canali portuali di grande navigazione e il reflimento dei sedimenti dragati all'interno della Laguna di Venezia.

STUDIO PRELIMINARE AMBIENTALE

ANALISI DEL MOTO ONDOSO DA NATANTE
 Batimetrie campo di moto

Allegato n. 4.3.2

Settembre 2019

Coordinamento Progettazione:

Progettazione:

CONSORZIO VENEZIA NUOVA

Studio RINALDO S.r.l. il progettista responsabile ing. Daniele Rinaldo