

LIVELLETTA D=2,18 L=26,80 Pa=8,13% D=1,74 L=73,80 Pa=2,36% D=1,30 L=49,18 Pa=2,65% D=1,08 L=66,96 Pa=1,61%










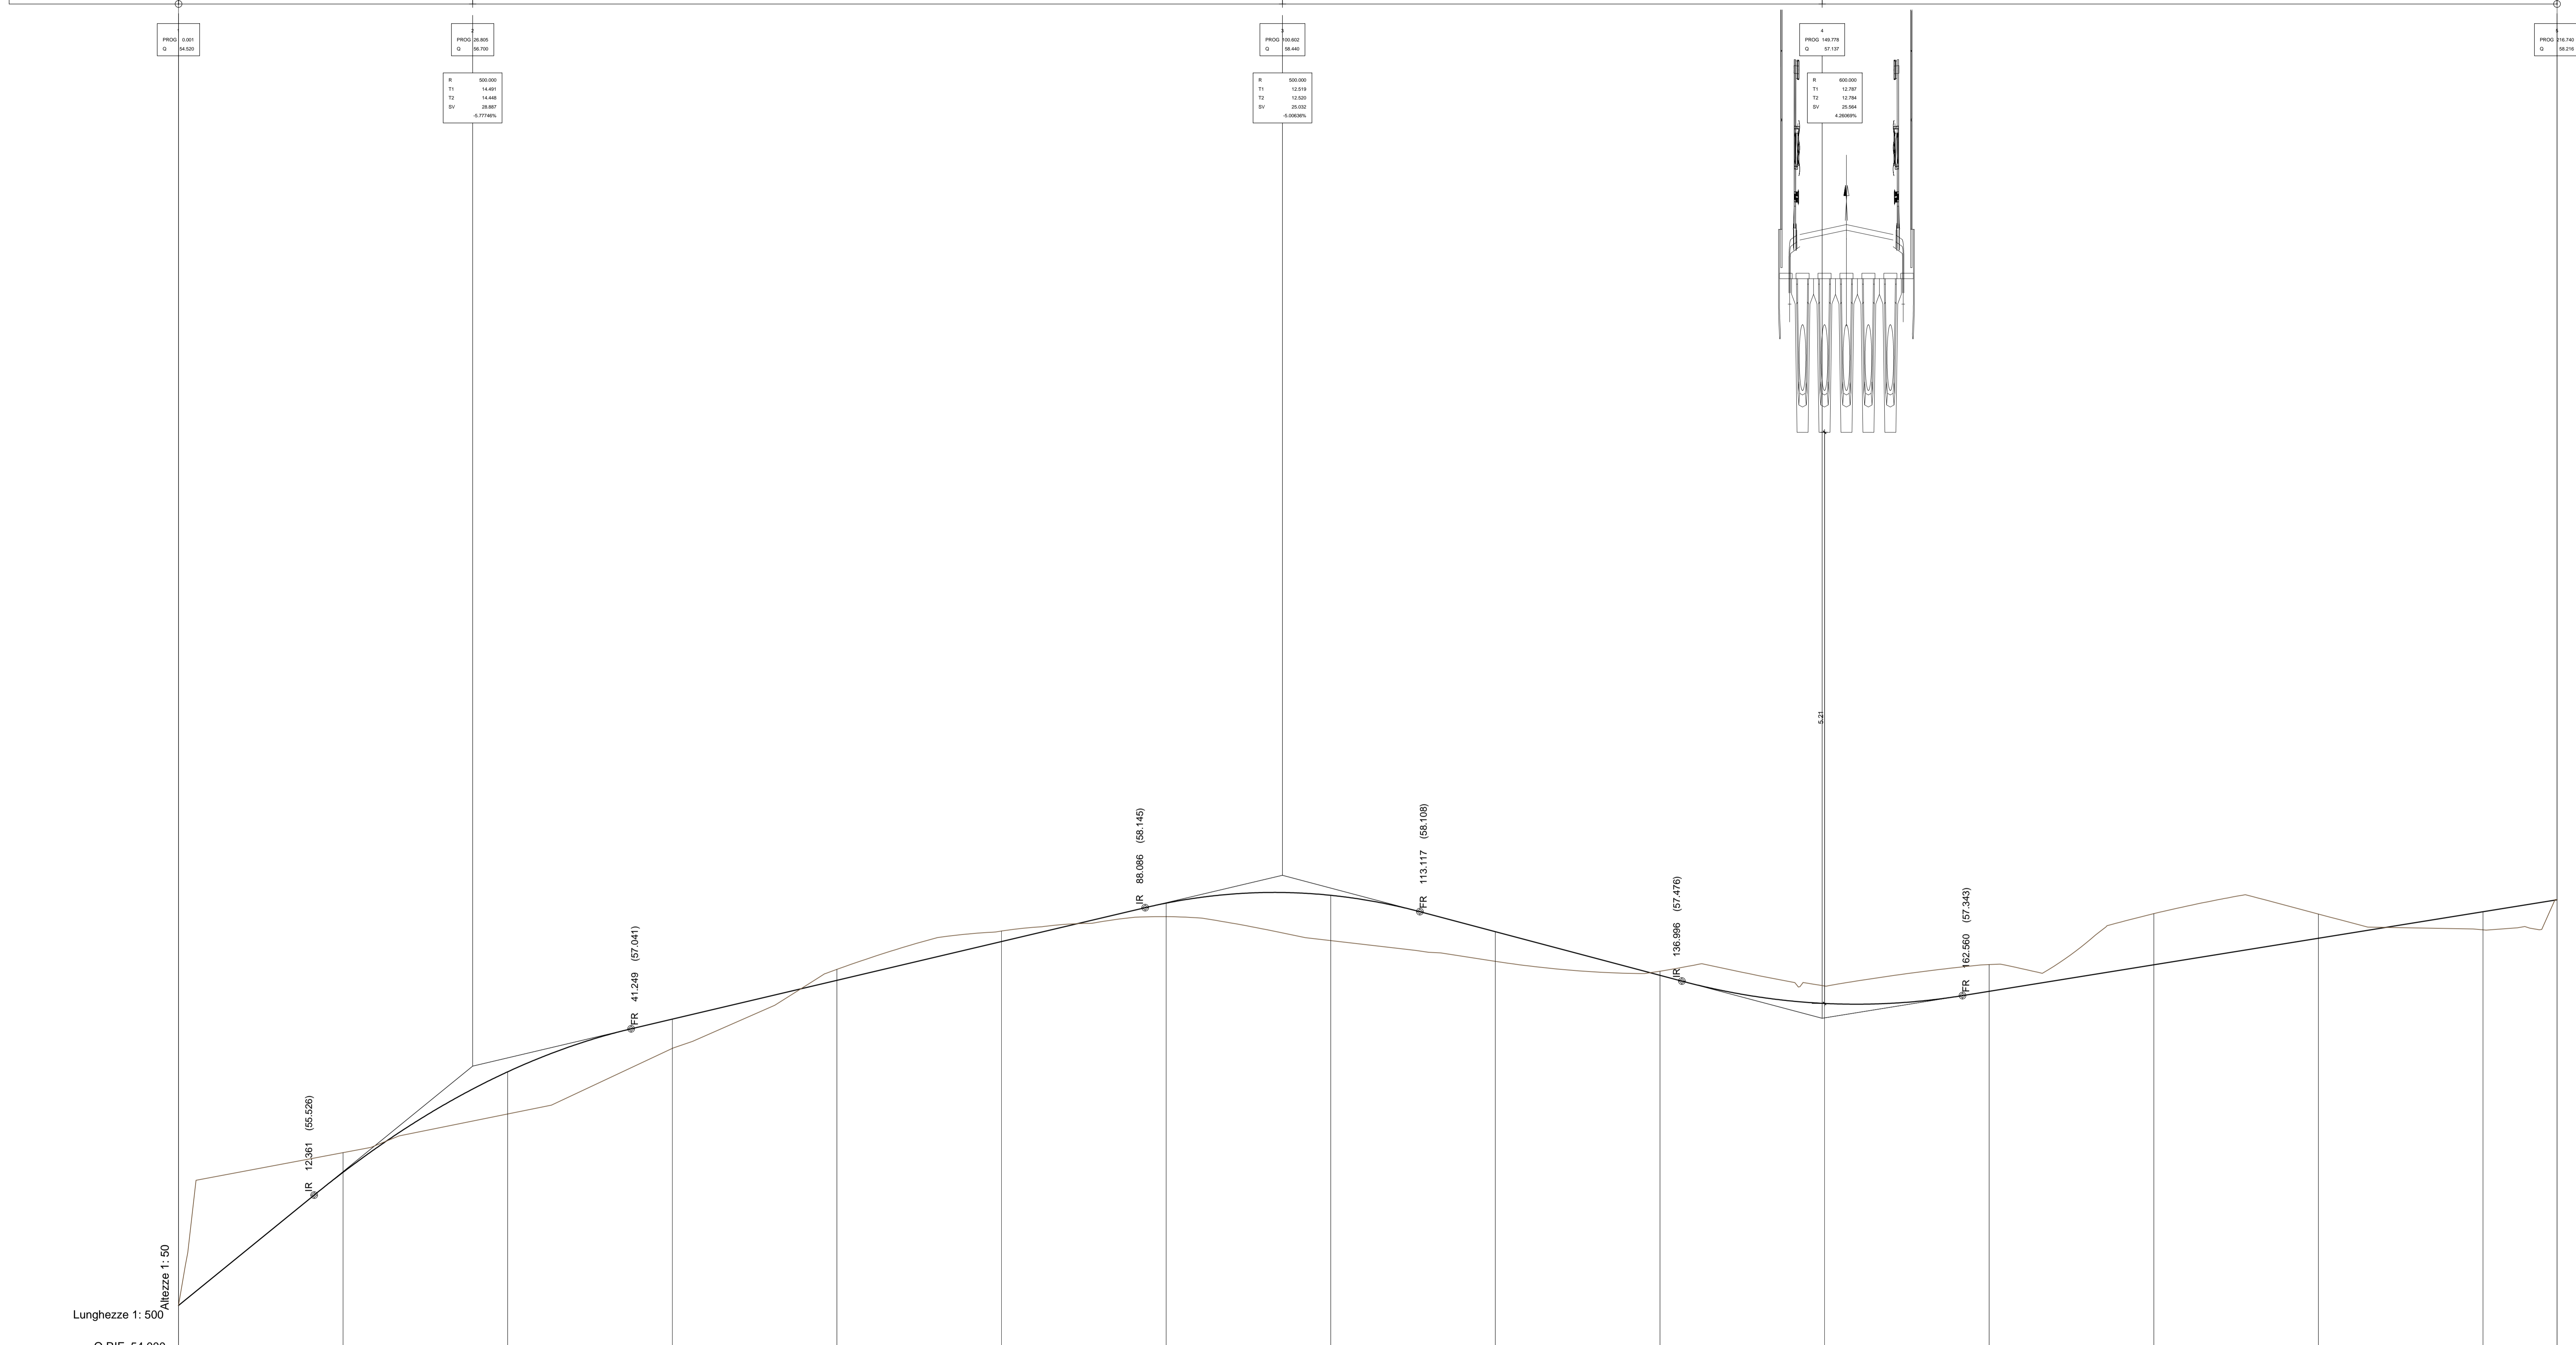

No. SEZIONI	1	2	3	4	5	6	7	8	9	10	11	12	13	14	15	16
DISTANZE PROGRESSIVE	0,00	15,00	30,00	45,00	60,00	75,00	90,00	105,00	120,00	135,00	150,00	165,00	180,00	195,00	210,00	216,74
DISTANZE PARZIALI		15,00	15,00	15,00	15,00	15,00	15,00	15,00	15,00	15,00	15,00	15,00	15,00	15,00	15,00	6,74
QUOTE TERRENO	54,52	55,91	56,27	56,86	57,58	57,93	58,06	57,85	57,66	57,57	57,43	57,63	58,09	58,09	57,94	58,22
QUOTE PROGETTO	54,52	55,73	56,65	57,13	57,48	57,84	58,19	58,26	57,93	57,53	57,27	57,38	57,62	57,87	58,11	58,22
AND. PLAN.	L=58,18			R=26,50 L=42,14			L=19,51			R=28,50 L=54,99		R=26,50 L=15,77		L=26,73		
AND. CIGLI	Destro — 2,50% Sinistro — 2,50%															

COMMITTENTE: **RFI**  
RETE FERROVIARIA ITALIANA  
GRUPPO FERROVIE DELLO STATO ITALIANE

DIREZIONE LAVORI: **ITALFERR**  
GRUPPO FERROVIE DELLO STATO ITALIANE

APPALTATORE: **CONSORZIO CPT**  
 **PIZZAROTTI**

PROGETTAZIONE: **Sintagma** **INTEGRA**

RAGGRUPPAMENTO TEMPORANEO PROGETTISTI: **PIZZAROTTI**

PROGETTISTA: Ing. LUCA DINELLI

DIRETTORE DELLA PROGETTAZIONE: Ing. PIETRO MAZZOLI  
Responsabile integrazione fra le varie prestazioni specialistiche

**PROGETTO ESECUTIVO**

**ITINERARIO NAPOLI-BARI**  
**RADDOPPIO TRATTA CANCELLO-BENEVENTO**  
**1° LOTTO FUNZIONALE CANCELLO-FRASSO TELESINO E VARIANTE ALLA LINEA ROMA-NAPOLI VIA CASSINO NEL COMUNE MADDALONI**

VIABILITA'  
 Ripristino viabilità locale Km 13+300  
 Profilo longitudinale

APPALTATORE: **CONSORZIO CPT**  
 IL DIRETTORE TECNICO  
 Geom. C. BIANCHI  
 10/07/2018

SCALA: **1:500/1:50**

COMMESSA LOTTO FASE ENTE TIPO DOC. OPERA/DISCIPLINA Progr. REV.

**I F 1 N 0 1 E Z Z F 8 I F 3 0 0 4 0 0 1 A**

Rev.	Descrizione	Redatto	Data	Verificato	Data	Approvato	Data	Autorizzato	Data
A	Emissore	M.De Turi	10/07/2018	L.Dinelli	10/07/2018	P.Mazzoli	10/07/2018	L.Dinelli	10/07/2018

File: IF1N.0.1.E.ZZ.F8.IF.30.0.4.001.A.dwg n. Elab.: