


LEGENDA


- EMBRICE INVITO 55X100 - INTERASSE 50.00 m
- EMBRICE SCIVOLO 50X50
- BARRIERA BORDO LATERALE N1 VOCE BA.PS.B.3100.A

QUANTITÀ = 390.00M

Nota: barriera tipo N1 introdotta per il rispetto del "Manuale di progettazione delle opere civili parte II - sezione 3 come traccia" RFI relativamente al "Parallelismo dei tracciati" tracciato "Poderale 5" ricadente nel tipo di affiancamento di Classe A - Strada affiancamento.

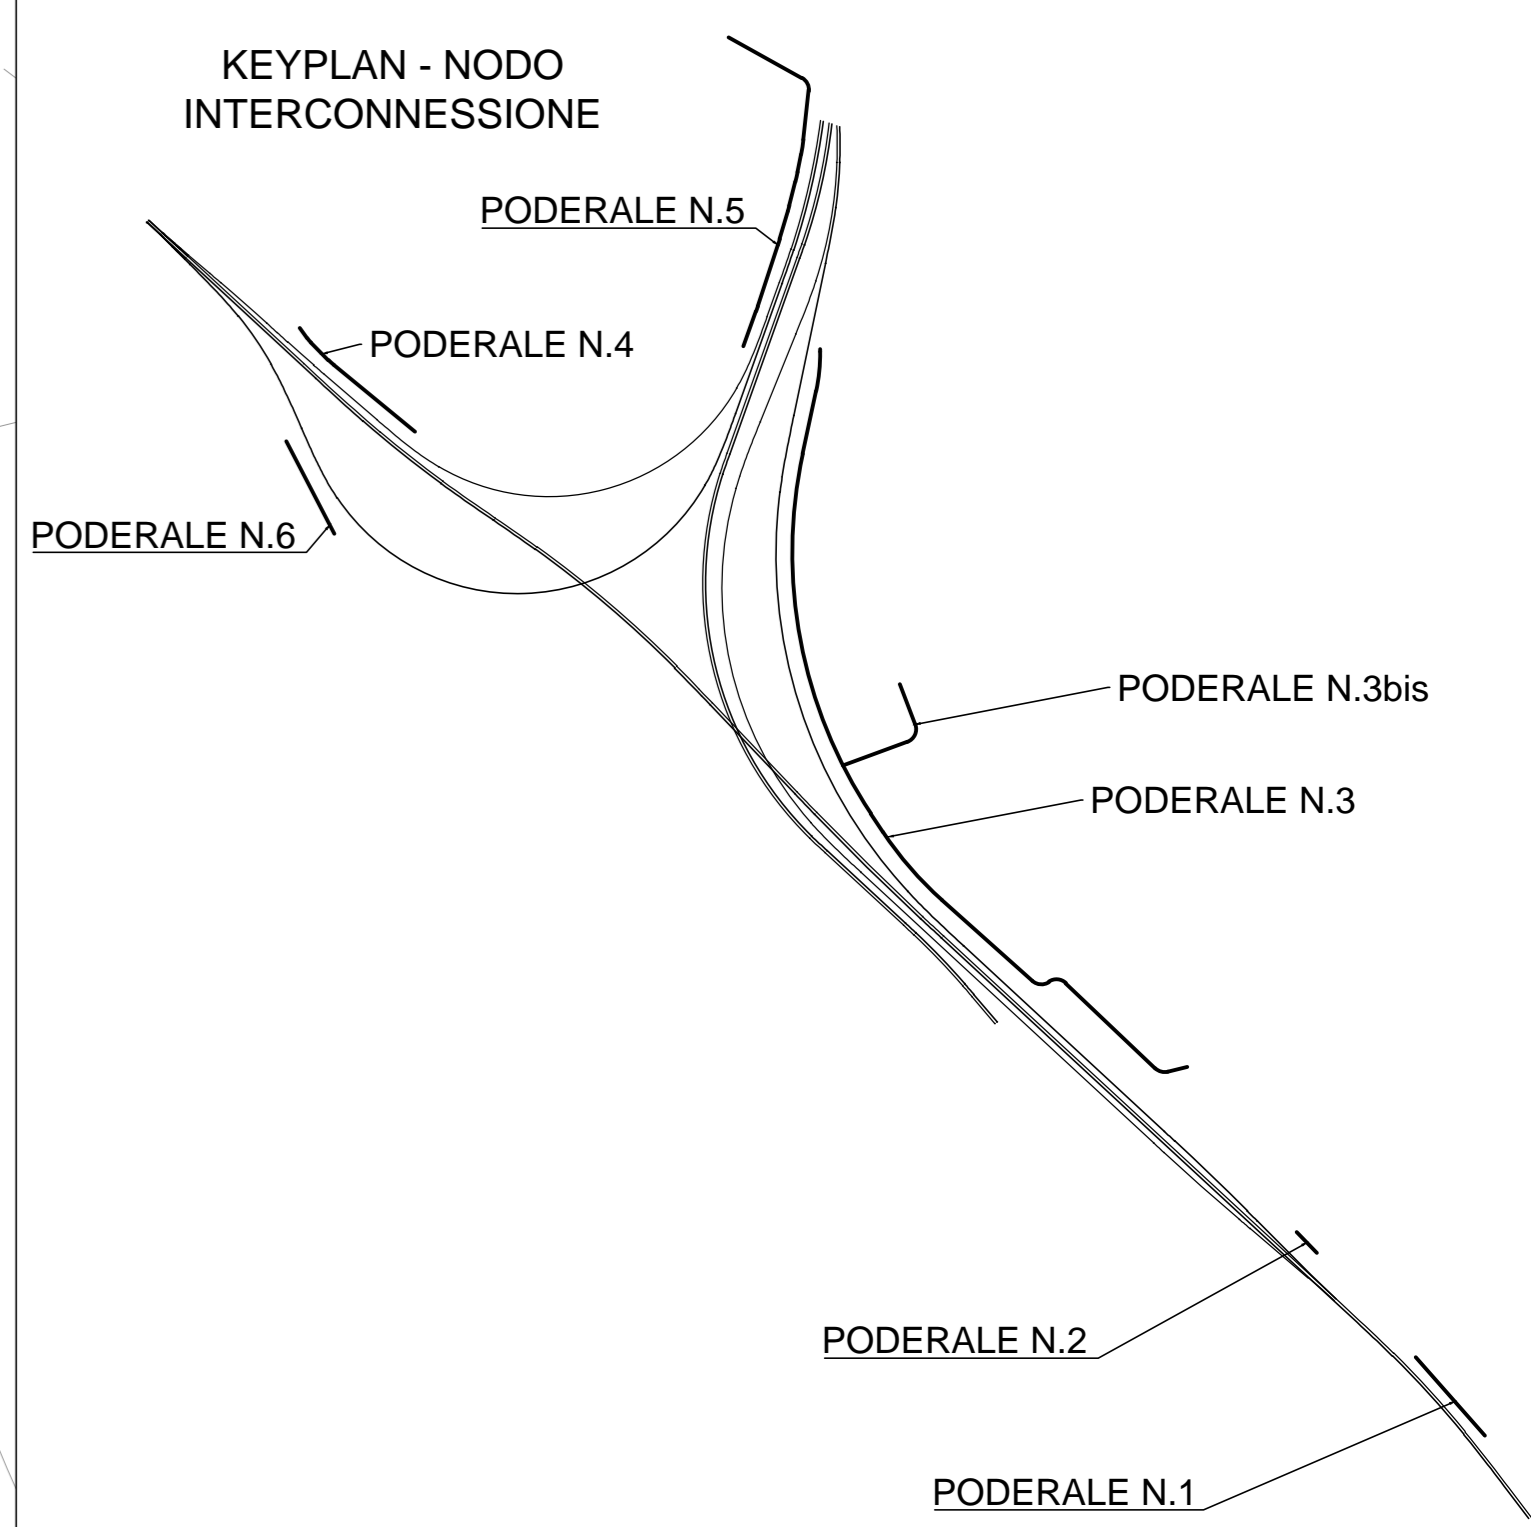

Tracciamento PODERALE N.5 - scala 1:500

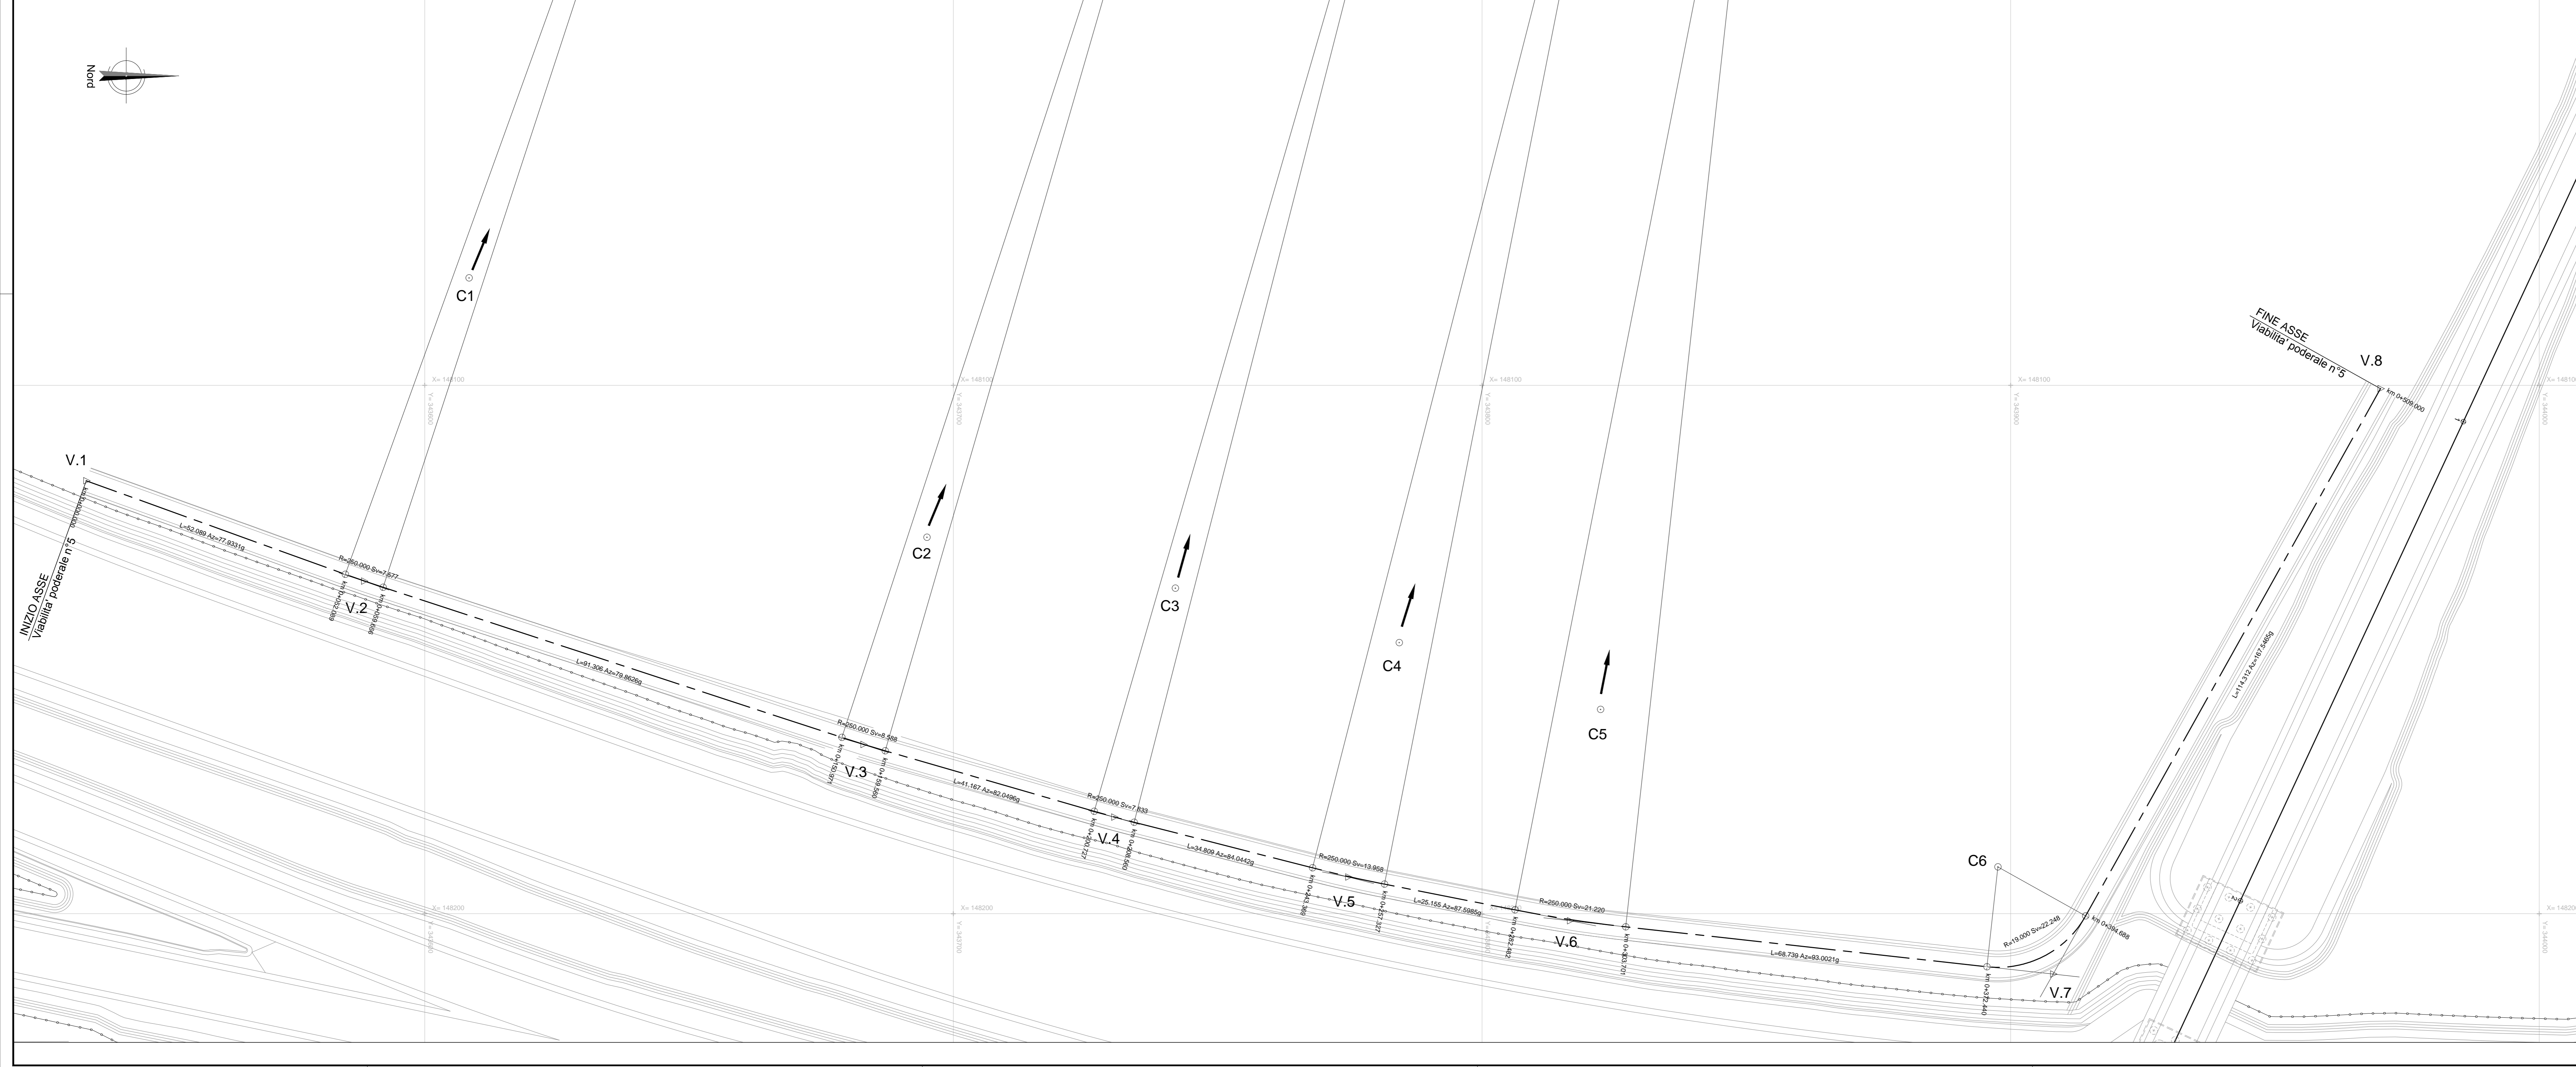

V1	148118.079 343535.975	V2	148137.062 343588.529	V3	148167.979 343682.988	V4	148181.778 343730.416	V5	148193.054 343774.695	V6	148201.326 343816.638	V7	148211.417 343908.035	V8	148100.843 343969.955
C1	147900.643 343669.898	C2	147929.046 343756.673	C3	147943.000 343796.215	C4	147949.134 343829.837	C5	147964.003 343854.616	C6	148191.142 343897.598				
R	250.000	R	250.000	R	250.000	R	250.000	R	250.000	R	19.000				
Ac	13.0096	Ac	13.3370	Ac	13.9959	Ac	13.5439	Ac	8.4096	Ac	74.5459				
Tan	3.788	Tan	4.295	Tan	3.917	Tan	6.981	Tan	10.616	Tan	12.597				
Sv	7.877	Sv	8.988	Sv	7.833	Sv	13.958	Sv	21.225	Sv	22.241				
Pf	0.929	Pf	0.932	Pf	0.931	Pf	0.927	Pf	0.925	Pf	3.161				
Co	7.977	Co	8.988	Co	7.832	Co	13.956	Co	21.213	Co	20.998				

COMMITTENTE: **RFI**
RETI FERROVIARIE ITALIANE
GRUPPO FERROVIE DELLO STATO ITALIANE

DIREZIONE LAVORI: **ITALFERR**
GRUPPO FERROVIE DELLO STATO ITALIANE

APPALTATORE: **CONSORZIO CFT**
PIZZAROTTI

PROGETTAZIONE: **PIZZAROTTI**

PROGETTISTA: Ing. LUCA DINELLI

DIRETTORE DELLA PROGETTAZIONE: Ing. PIETRO MAZZOLI

RAGGRUPPAMENTO TEMPORANEO PROGETTISTI: **PIZZAROTTI**

Responsabile integrazione tra le varie prestazioni specialistiche: Ing. PIETRO MAZZOLI

PROGETTO ESECUTIVO

ITINERARIO NAPOLI-BARI
RADDOPPIO TRATTA CANCELO-BENEVENTO
1° LOTTO FUNZIONALE CANCELO-FRASSO TELESINO E VARIANTE ALLA LINEA ROMA-NAPOLI VIA CASSINO NEL COMUNE MADDALONI

VIABILITA'
 Viabilità poderali in ambito Interconnessione
 Viabilità poderale n.5: planimetria di progetto e tracciamento

APPALTATORE	CONSORZIO CFT & DIRETTORE TECNICO Giov. C. BIANCHI 13/09/2018	SCALA:	1:500					
COMMESSA	LOTTO	FASE	ENTE	TIPO DOC.	OPERA/DISCIPLINA	PROGR.	REV.	
IFIN	01	E	ZZ	P8	IF3007	002	B	
Rev.	Descrizione	Redatto	Data	Verificato	Data	Approvato	Data	Autorizzato Data
A	Emesso	M.Da. Turi	13/09/2018	L.Dinelli	13/09/2018	P.Mazzoli	13/09/2018	L.Dinelli
B	Rev. Integrazione IT 2008/18	M.Da. Turi	13/09/2018	L.Dinelli	13/09/2018	P.Mazzoli	13/09/2018	