


C 1		C 2		C 3		C 4		C 5	

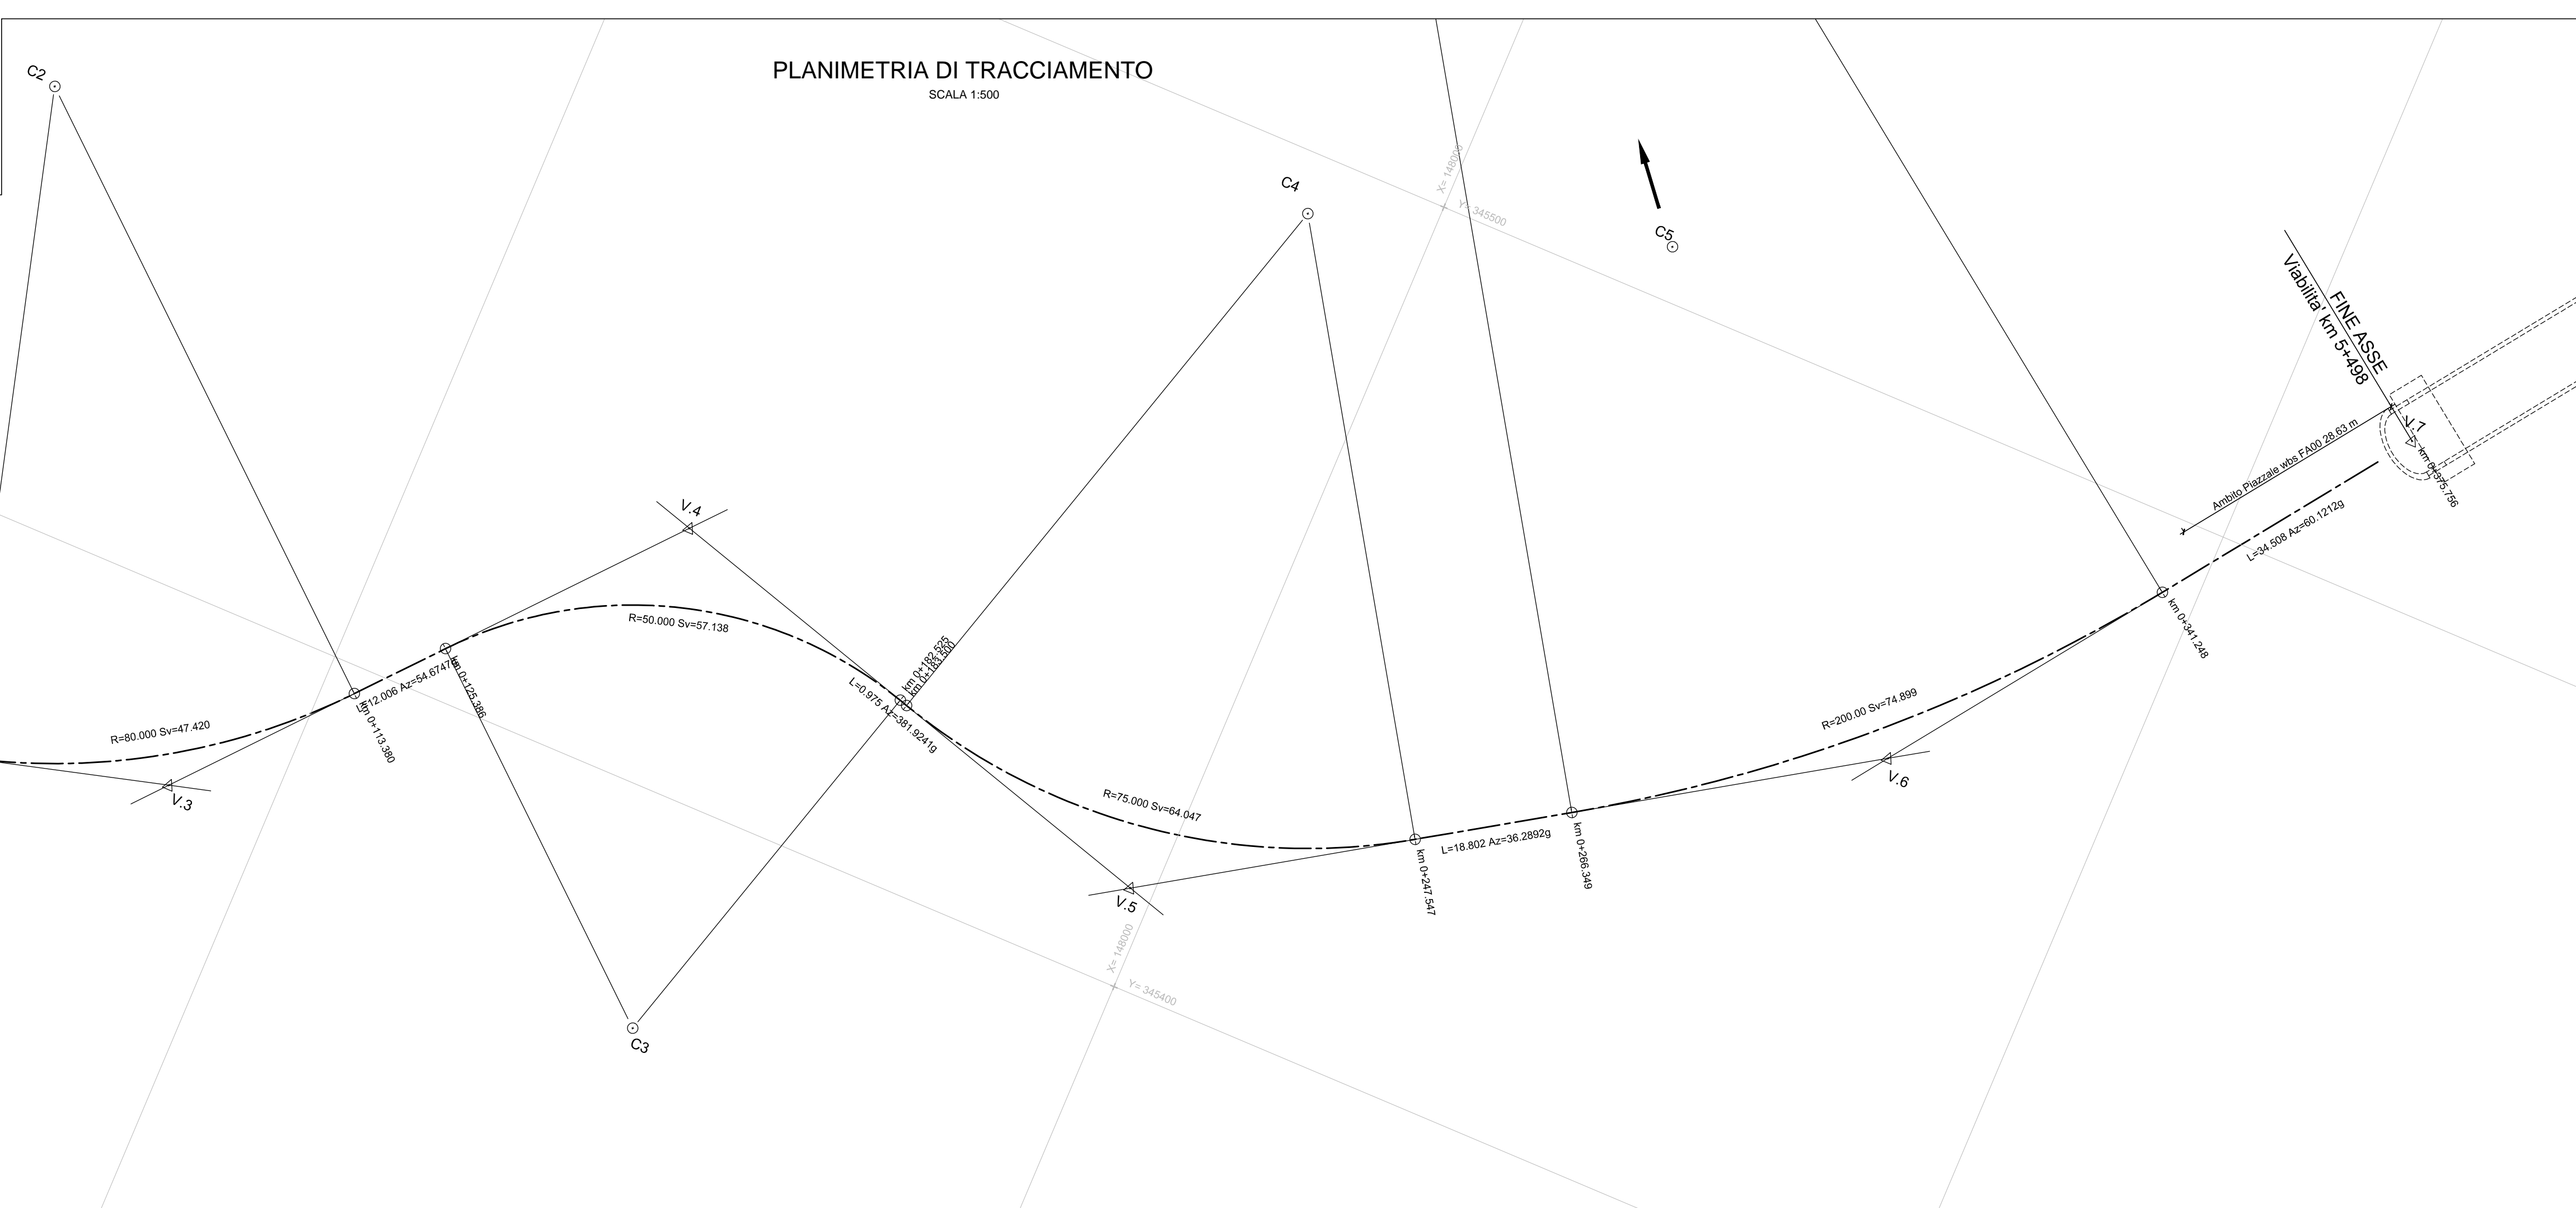

**COMMITTENTE:**  
**RFI**  
 RETE FERROVIARIA ITALIANA  
 GRUPPO FERROVIE DELLO STATO ITALIANE

**DIREZIONE LAVORI:**  
**ITALFERR**  
 GRUPPO FERROVIE DELLO STATO ITALIANE

**APPALTATORE:**  
**Cetalia**  
**CONSORZIO CFT**  
**PIZZAROTTI**

<b>PROGETTAZIONE:</b> RAGGRUPPAMENTO TEMPORANEO PROGETTISTI 	<b>PROGETTISTA:</b> Ing. LUCA DINELLI	<b>DIRETTORE DELLA PROGETTAZIONE:</b> Ing. PIETRO MAZZOLI Responsabile integrazione tra le varie prestazioni specialistiche
--	--	---

**PROGETTO ESECUTIVO DI VARIANTE**

**ITINERARIO NAPOLI-BARI**  
**RADDOPPIO TRATTA CANCELLO-BENEVENTO**  
**1° LOTTO FUNZIONALE CANCELLO-FRASSO TELESINO E VARIANTE ALLA LINEA ROMA-NAPOLI VIA CASSINO NEL COMUNE MADDALONI**

**VIABILITA' PER ACCESSO AI FONDI**  
 Viabilità Finestra n°1. Galleria Monte Aglio km 3+777  
 Planimetria di progetto e tracciamento

<b>APPALTATORE:</b> CONSORZIO CFT IL DIRETTORE TECNICO Ing. Sabino Del Balzo 05/12/2019	<b>SCALA:</b> 1:500
---	------------------------

COMMESSA	LOTTO	FASE	ENTE	TIPO DOC.	OPERA/DISCIPLINA	PROGR.	REV.
IF1K	01	V	ZZ	P8	IF1005	001	A

Rev.	Descrizione	Redatto	Data	Verificato	Data	Approvato	Data	Autorizzato	Data
A	Emissione	S. Pizzi	05/12/2019	L. Dinelli	05/12/2019	P. Mazzoli	05/12/2019	L. Dinelli	05/12/2019

File: IF1K.0.1.V.ZZ.P8.IF.10.0.5.001.A.dwg