PROFILO nv02-b
SEZIONE B-2
PROGRESSIVA 25.00

S	STERRO	m²	3.82
R	RIPORTO	m²	1.96
F	SCAVO FOSSO	m²	0.40
b	BASE	m	7.32
d	BINDER	m	7.32
e	SUPERCOMPATTATO	m	9.84
f	FONDAZIONE	m	9.53
m	USURA MARCIAPIEDI	m	1.65
sc	SCOTICO	m	5.32
u	USURA	m	7.32

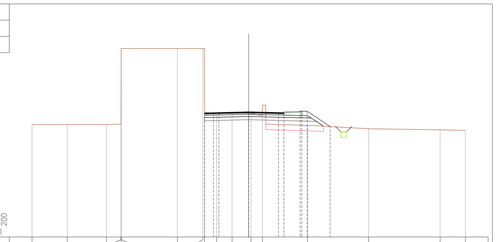

| | | |