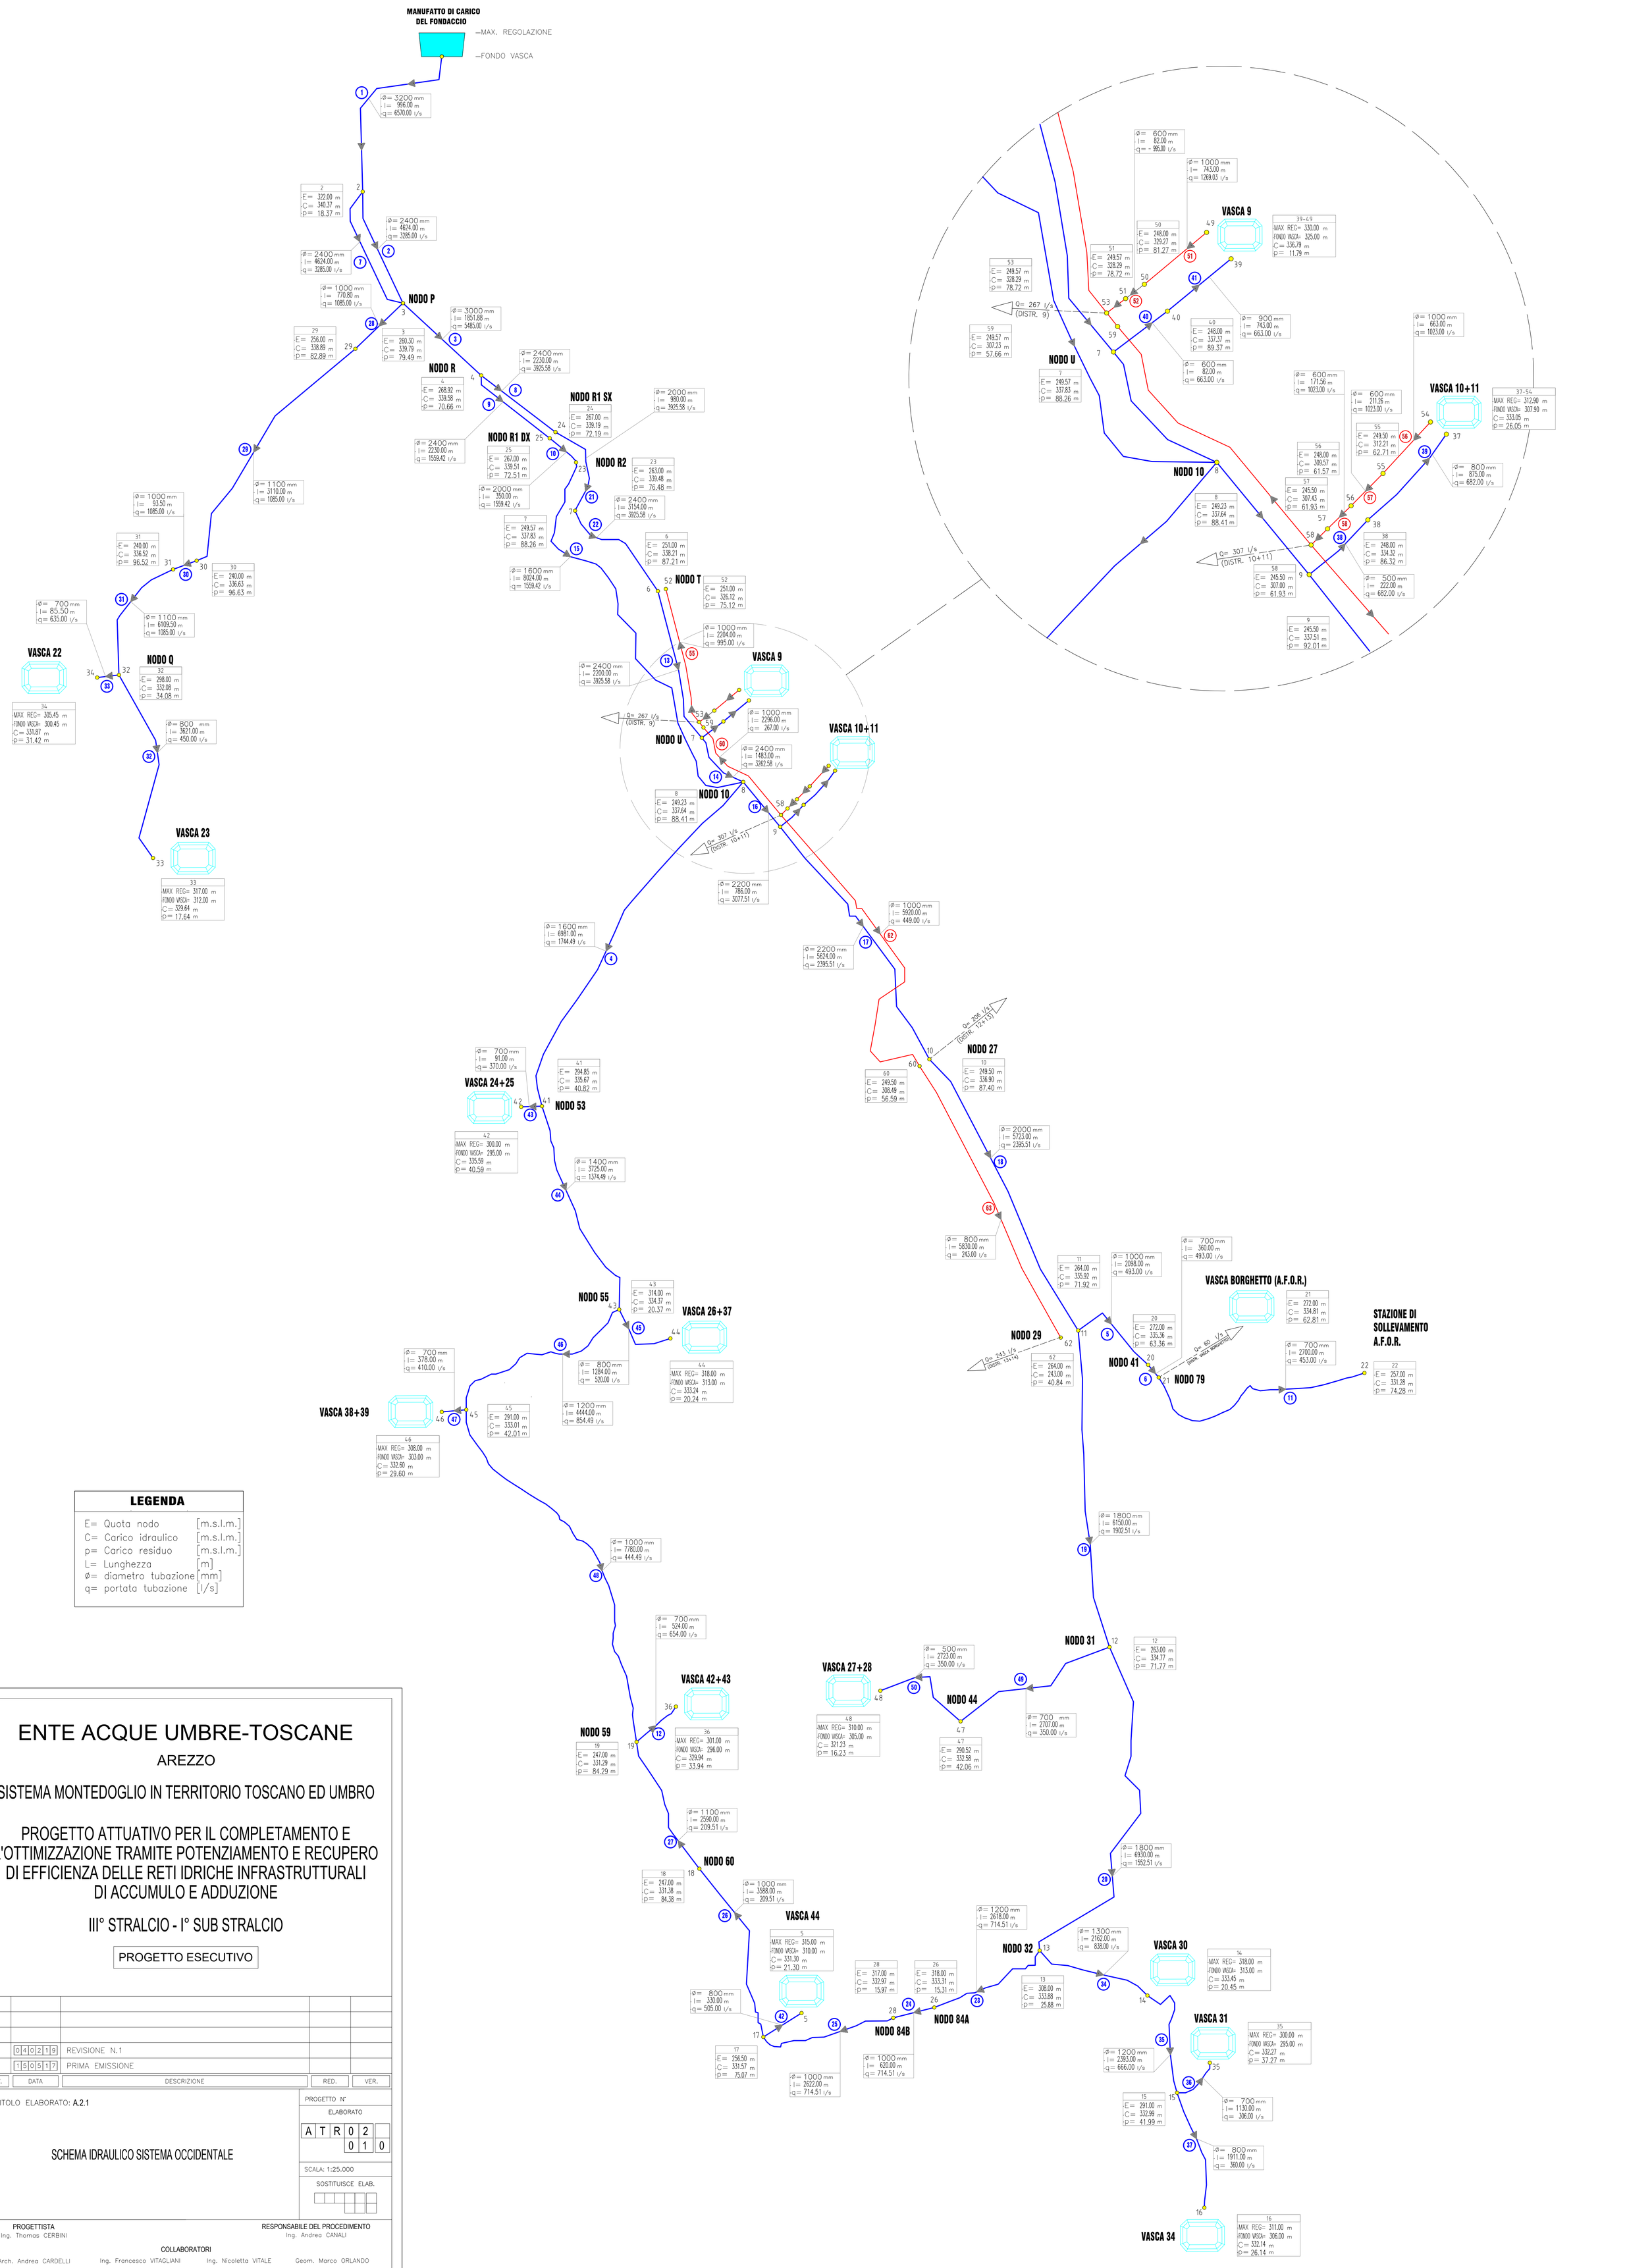

ENTE ACQUE UMBRE-TOSCANE

AREZZO

SISTEMA MONTEDOGLIO IN TERRITORIO TOSCANO ED UMBRO

PROGETTO ATTUATIVO PER IL COMPLETAMENTO E L'OTTIMIZZAZIONE TRAMITE POTENZIAMENTO E RECUPERO DI EFFICIENZA DELLE RETI IDRICHE INFRASTRUTTURALI DI ACCUMULO E ADDUZIONE

III° STRALCIO - I° SUB STRALCIO

PROGETTO ESECUTIVO

REV.	DATA	DESCRIZIONE	RED.	VER.
4				
3				
2				
1	040219	REVISIONE N.1		
0	150517	PRIMA EMISSIONE		

TITOLO ELABORATO: A.2.1

SCHEMA IDRAULICO SISTEMA OCCIDENTALE

PROGETTO N° ELABORATO: ATR 020 10

SCALA: 1:25.000

SOSTITUISCE ELAB.

PROGETTISTA
Ing. Thomas CERBINI

RESPONSABILE DEL PROCEDIMENTO
Ing. Andrea CANALI

COLLABORATORI
Arch. Andrea CARDELLI
Ing. Francesco VITAGLIANI
Ing. Nicoletta VITALE
Geom. Marco ORLANDO
Geom. Leonardo TAVANTI
Geom. Fabio GRAZI
Geom. Lisa MORETTI