
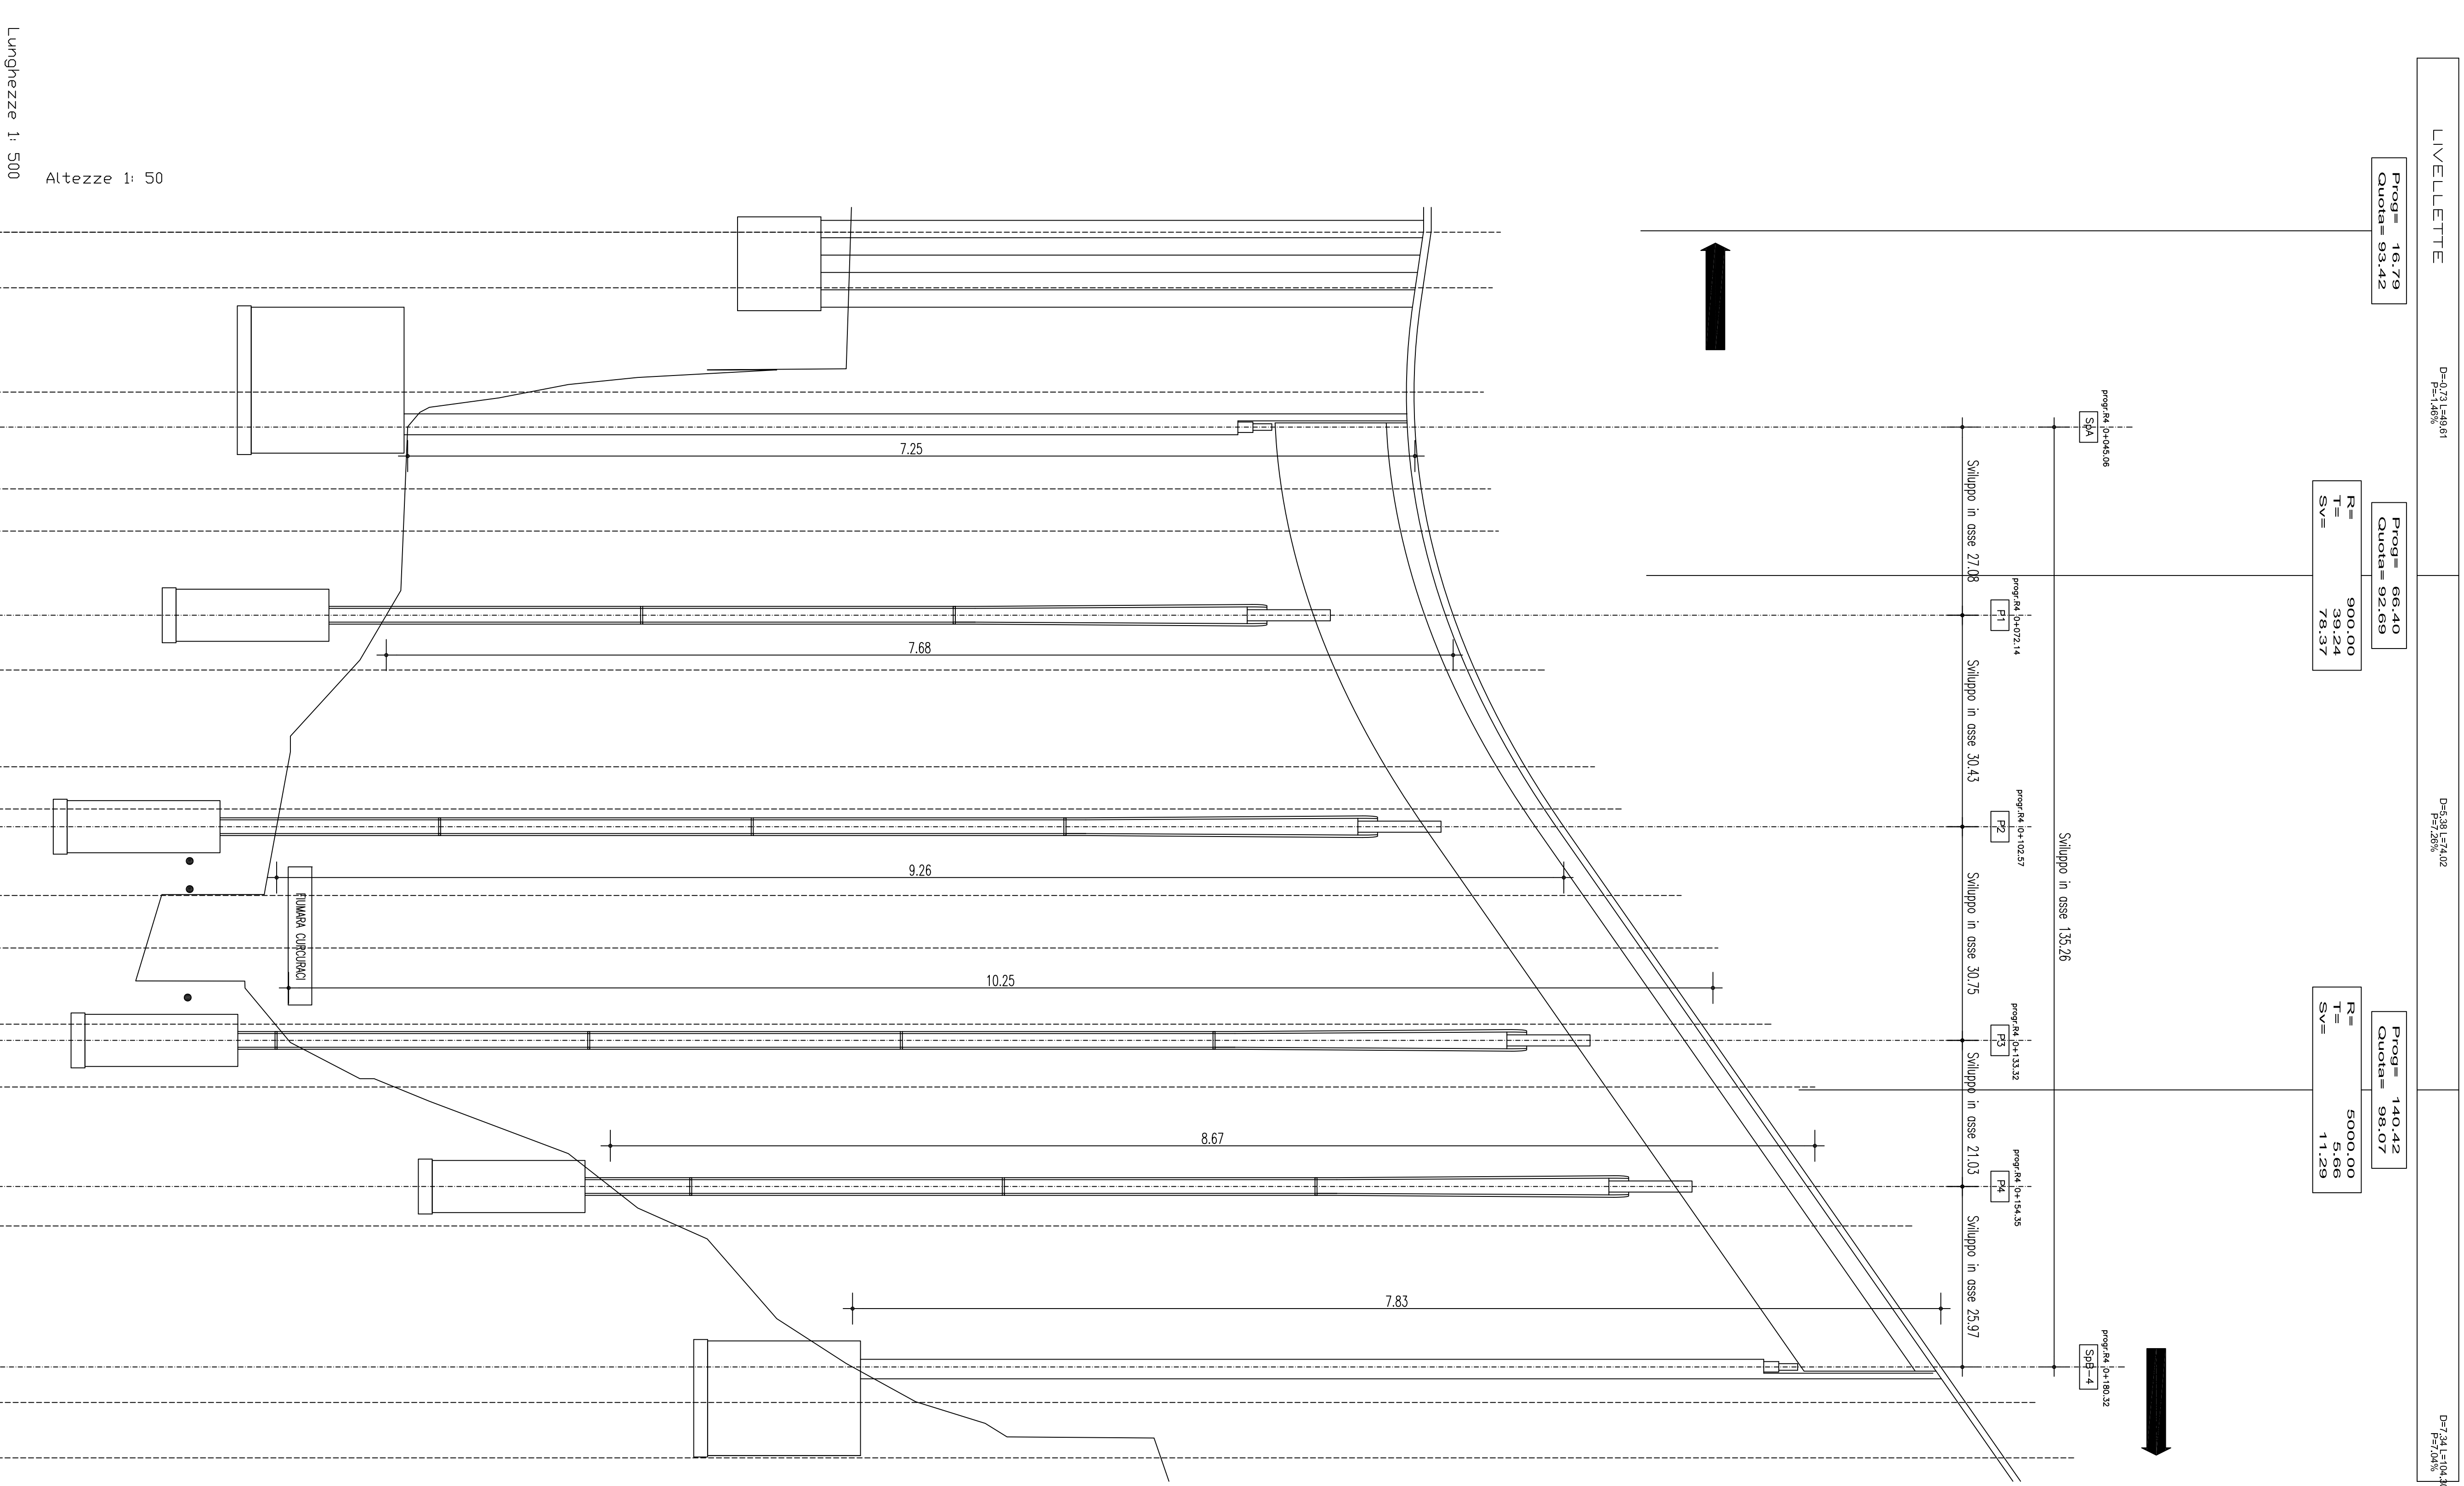



PROFLO LONGITUDINALE SU ASSE RAMPA 3

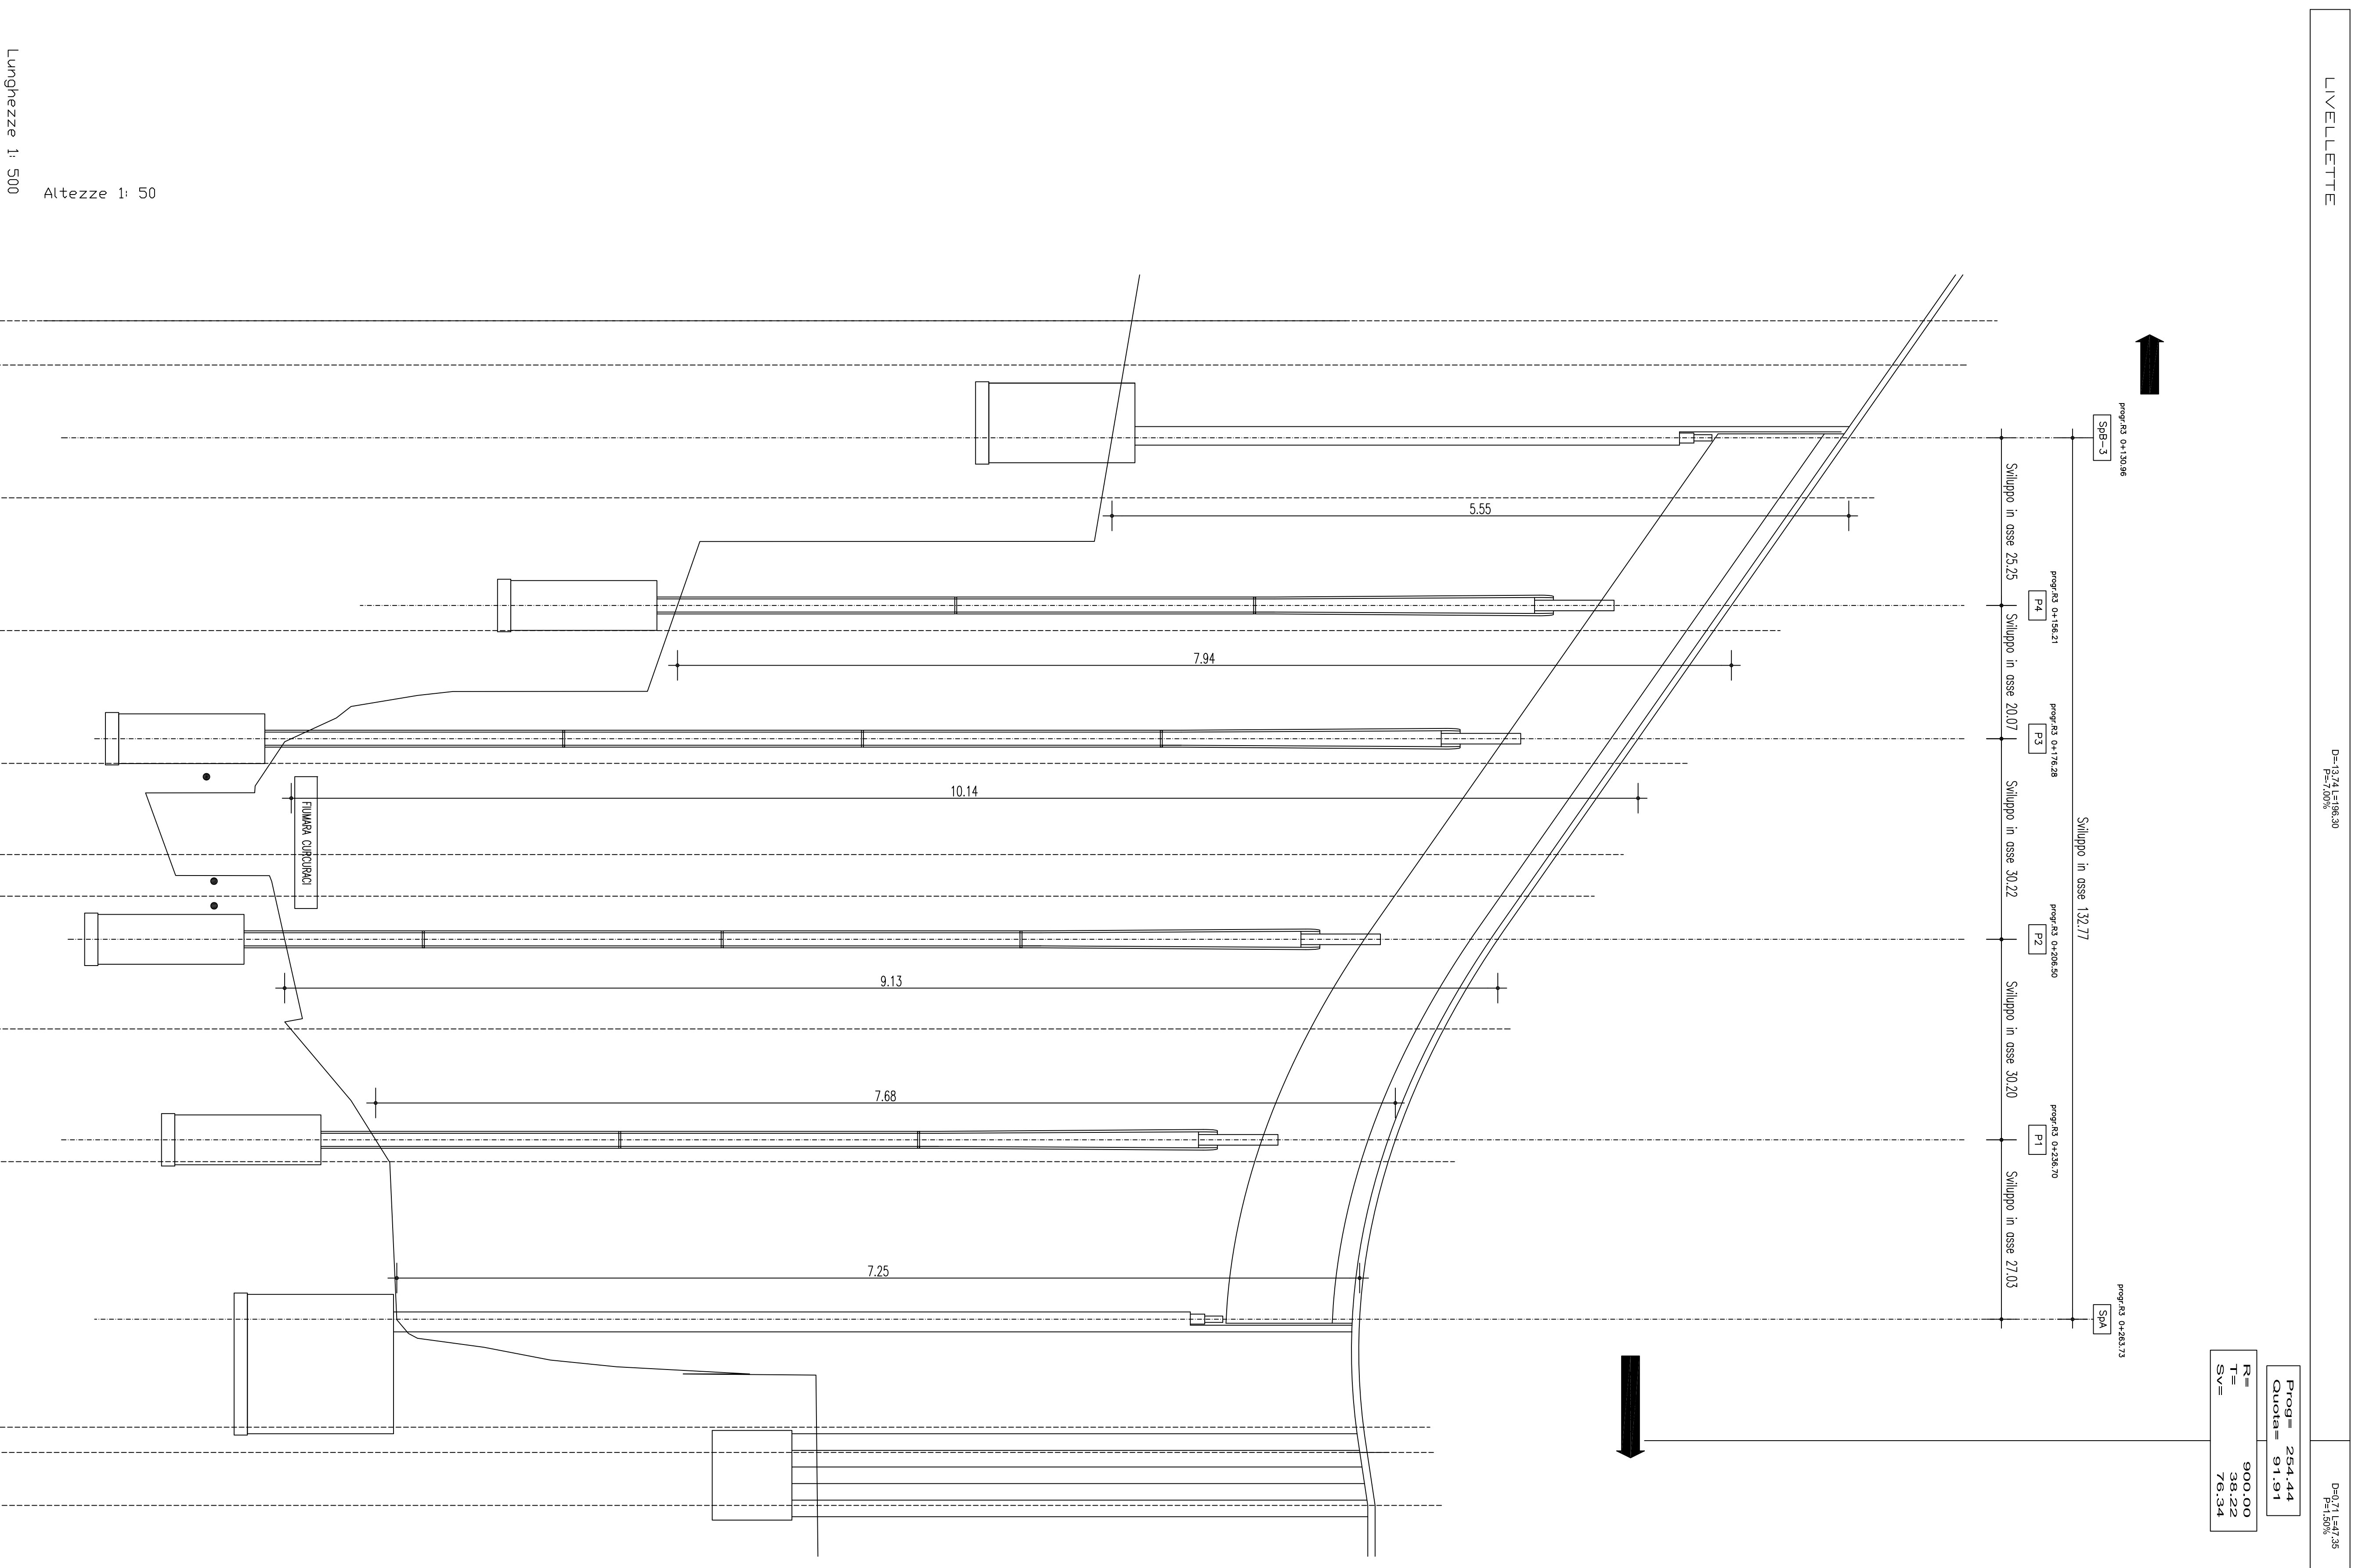

PROFLO LONGITUDINALE SU ASSE RAMPA 4

NOTE GENERALI

- LEGENDA SOTTOSERVIZI
- IMP. TELEFONICI IN BAKE TELECOM (INTERBAI)
 - IMP. TELEFONICI IN BAKE TELECOM (AERB)
 - IMP. TELEFONICI F.O. REGIONALE (INTERBAI)
 - RETE FOGNARIA COMUNALE
 - RETE ACQUEDOTTO COMUNALE
 - RETE GASDOTTO COMUNALE
 - RETE ILLUMINAZIONE PUBBLICA COMUNALE

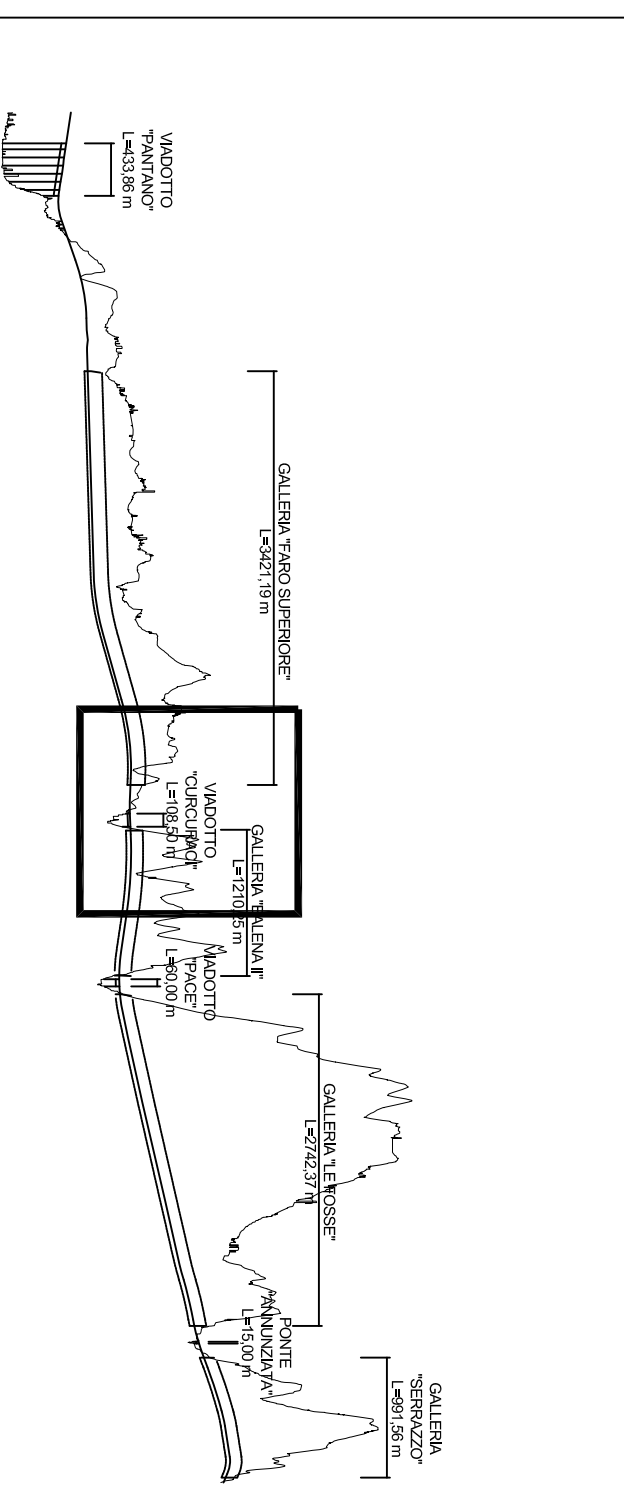

Stretto di Messina

PONTE SULLO STRETTO DI MESSINA

PROGETTO DEFINITIVO

EUROLINK S.C.P.A.

IMPRESA S.P.A. (Messina)
 SOCIETA' ITALIANA PER LE STRADE
 COOPERATIVA LAVORATORI E GENITORI - C.A.C. di Soverato Soc. Coop. a.r.l. (Messina)
 ISHIMAWAMA - HERRICK HEAVY INDUSTRIES CO. LTD. (Messina)
 A.C.I. S.C.P.A. - CONSORZIO STABILE (Messina)

SIMA

IL PROGETTISTA
 Ing. F. Calò
 Ufficio Progetti Messina
 Via S. Maria Maddalena, 10
 98013 S. Maria Maddalena
 Tel. 0968/20111

IL COORDINATORE GENERALE
 Progettista Messina
 (Ing. F. Calò)

IL DIRETTORE GENERALE
 Direzione Generale
 (Ing. C. Formisano)

IL RESPONSABILE TECNICO
 Messina
 (Dott. P. Carro)

COLLEGAMENTI SICILIA

INFRASTRUTTURE STRADALI - OPERE CIVILI

VIADOTTO SU RAMPE 3 E 4

PROFLO LONGITUDINALE DI PROGETTO

SS0709_F0

1:500 - 1:50

CONTO

01 02 

NOI E DEL FILE: SS0709_F0.DWG