
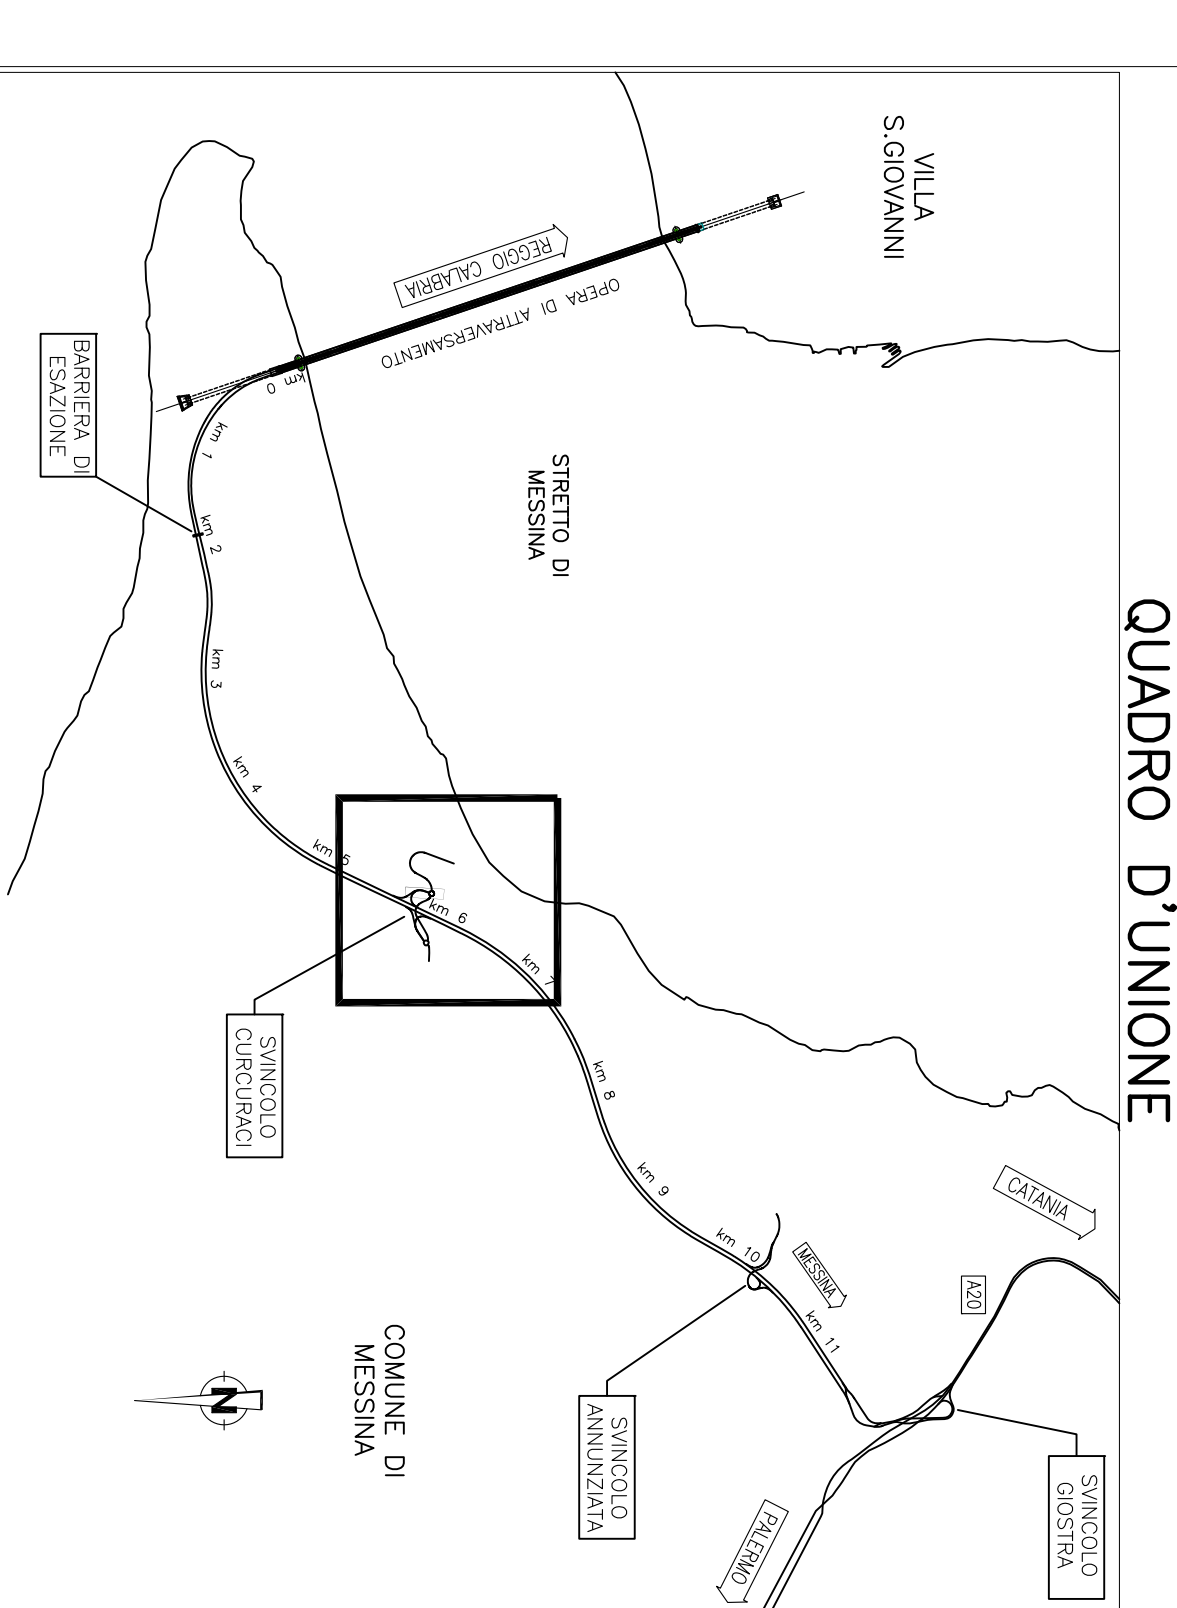


PLANIMETRIA DI INQUADRAMENTO
VIADOTTO RAMPE 3 E 4

50x1 1:500

NOTE GENERALI

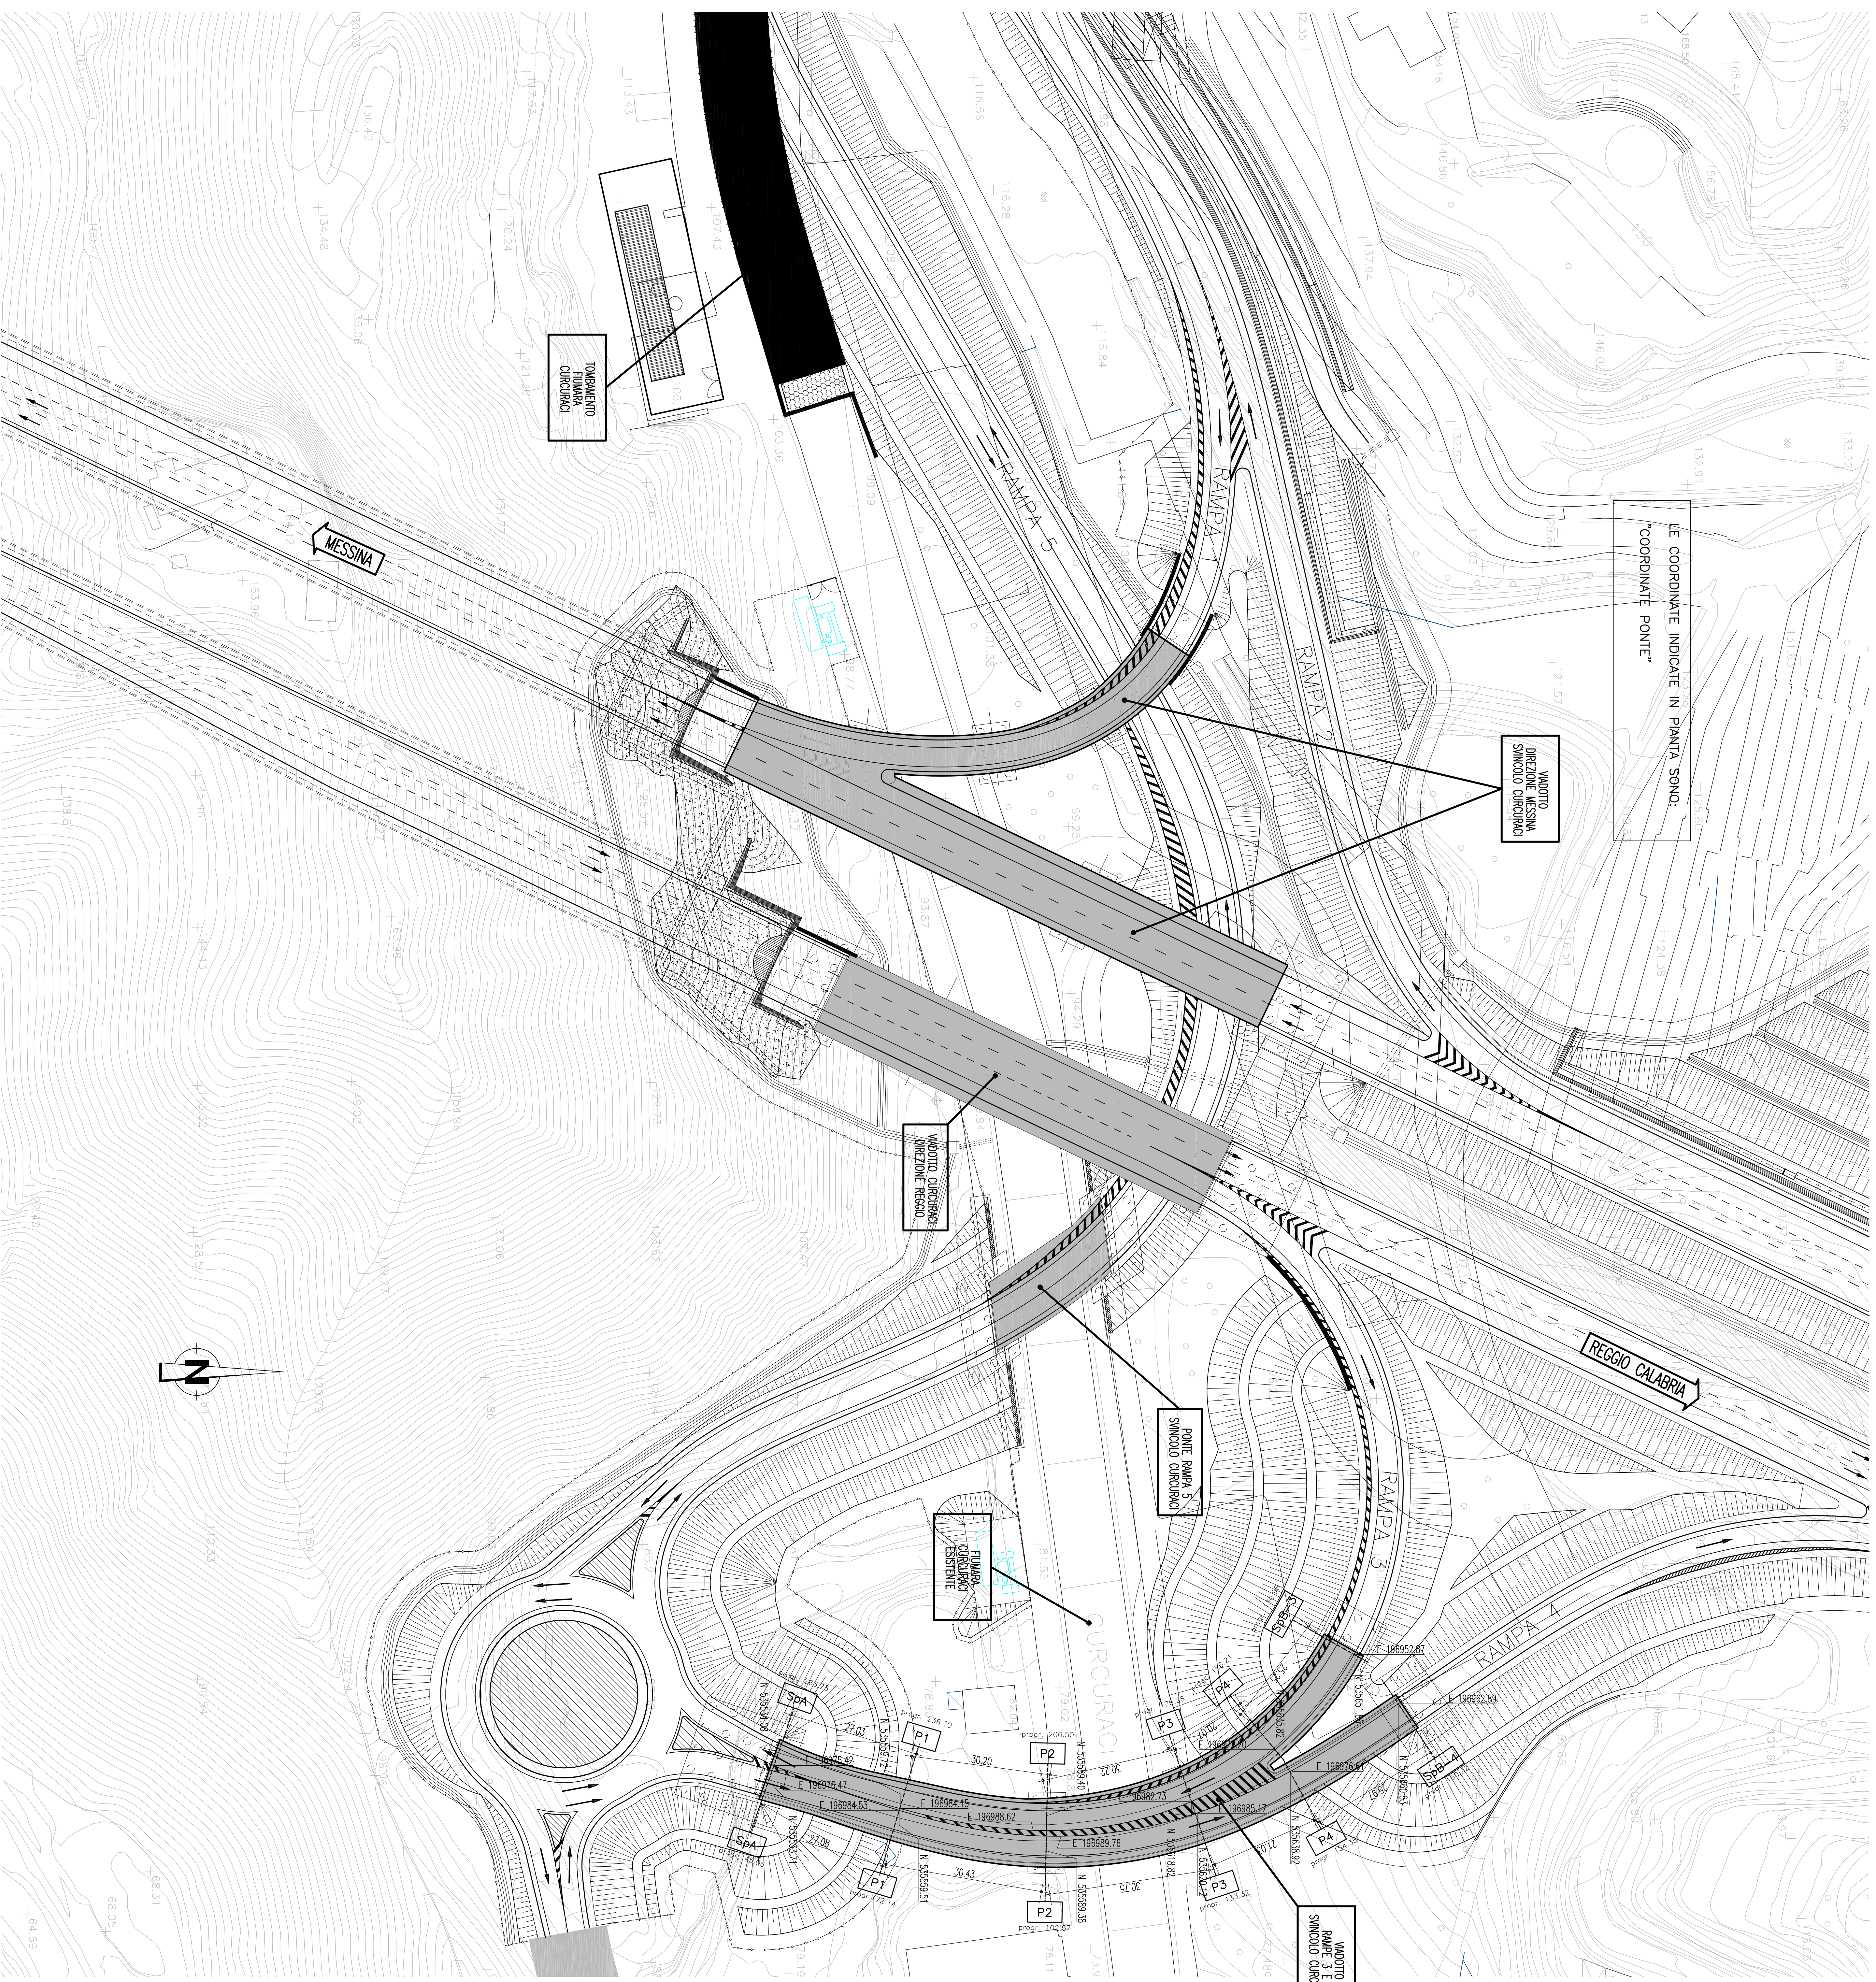

QUADRO D'UNIONE

Stretto di Messina
Società per Azioni
Via S. Maria, 10 - 98100 Messina
Tel. 090 491111 - Fax 090 491112
www.stretto-di-messina.it

PONTE SULLO STRETTO DI MESSINA
PROGETTO DEFINITIVO

EUROLINK S.C.P.A.
SOCIETÀ PER AZIONI


COLLEGAMENTI SICILIA
INFRASTRUTTURE STRADALI - OPERE CIVILI
VIADOTTO SU RAMPE 3 E 4
PLANIMETRIA DI INQUADRAMENTO

PROGETTO	01	02	
----------	----	----	-----