

# ENTE ACQUE UMBRE-TOSCANE

AREZZO


SISTEMA MONTEDOGLIO IN TERRITORIO TOSCANO ED UMBRO

PROGETTO ATTUATIVO PER IL COMPLETAMENTO E L'OTTIMIZZAZIONE TRAMITE POTENZIAMENTO E RECUPERO DI EFFICIENZA DELLE RETI IDRICHE INFRASTRUTTURALI DI ACCUMULO E ADDUZIONE

III° STRALCIO - I° SUB STRALCIO

PROGETTO ESECUTIVO

4					
3					
2					
1	04/02/19	REVISIONE N.1			
0	15/05/17	PRIMA EMISSIONE			
REV.	DATA	DESCRIZIONE	RED.	VER.	
TITOLO ELABORATO: <b>B.3</b>					
<p>PLANIMETRIA</p> <p>RAMO G</p> <p>TRATTO NODO 10 - PROG. 1.849.43</p>			<p>PROGETTO N°</p> <p>ELABORATO</p> <p><b>B T T T 0 3</b></p> <p><b>0 0 0</b></p> <p>SCALA: 1:2.000</p> <p>SOSTITUISCE ELAB.</p>		
<p>PROGETTISTA</p> <p>Ing. Thomas CERBINI</p>		<p>RESPONSABILE DEL PROCEDIMENTO</p> <p>Ing. Andrea CANALI</p>			
<p>COLLABORATORI</p> <p>Arch. Andrea CARDELLI    Ing. Francesco VITAGLIANI    Ing. Nicoletta VITALE    Geom. Marco ORLANDO</p> <p>Geom. Leonardo TAVANTI    Geom. Fabio GRAZI    Geom. Lisa MORETTI</p>					

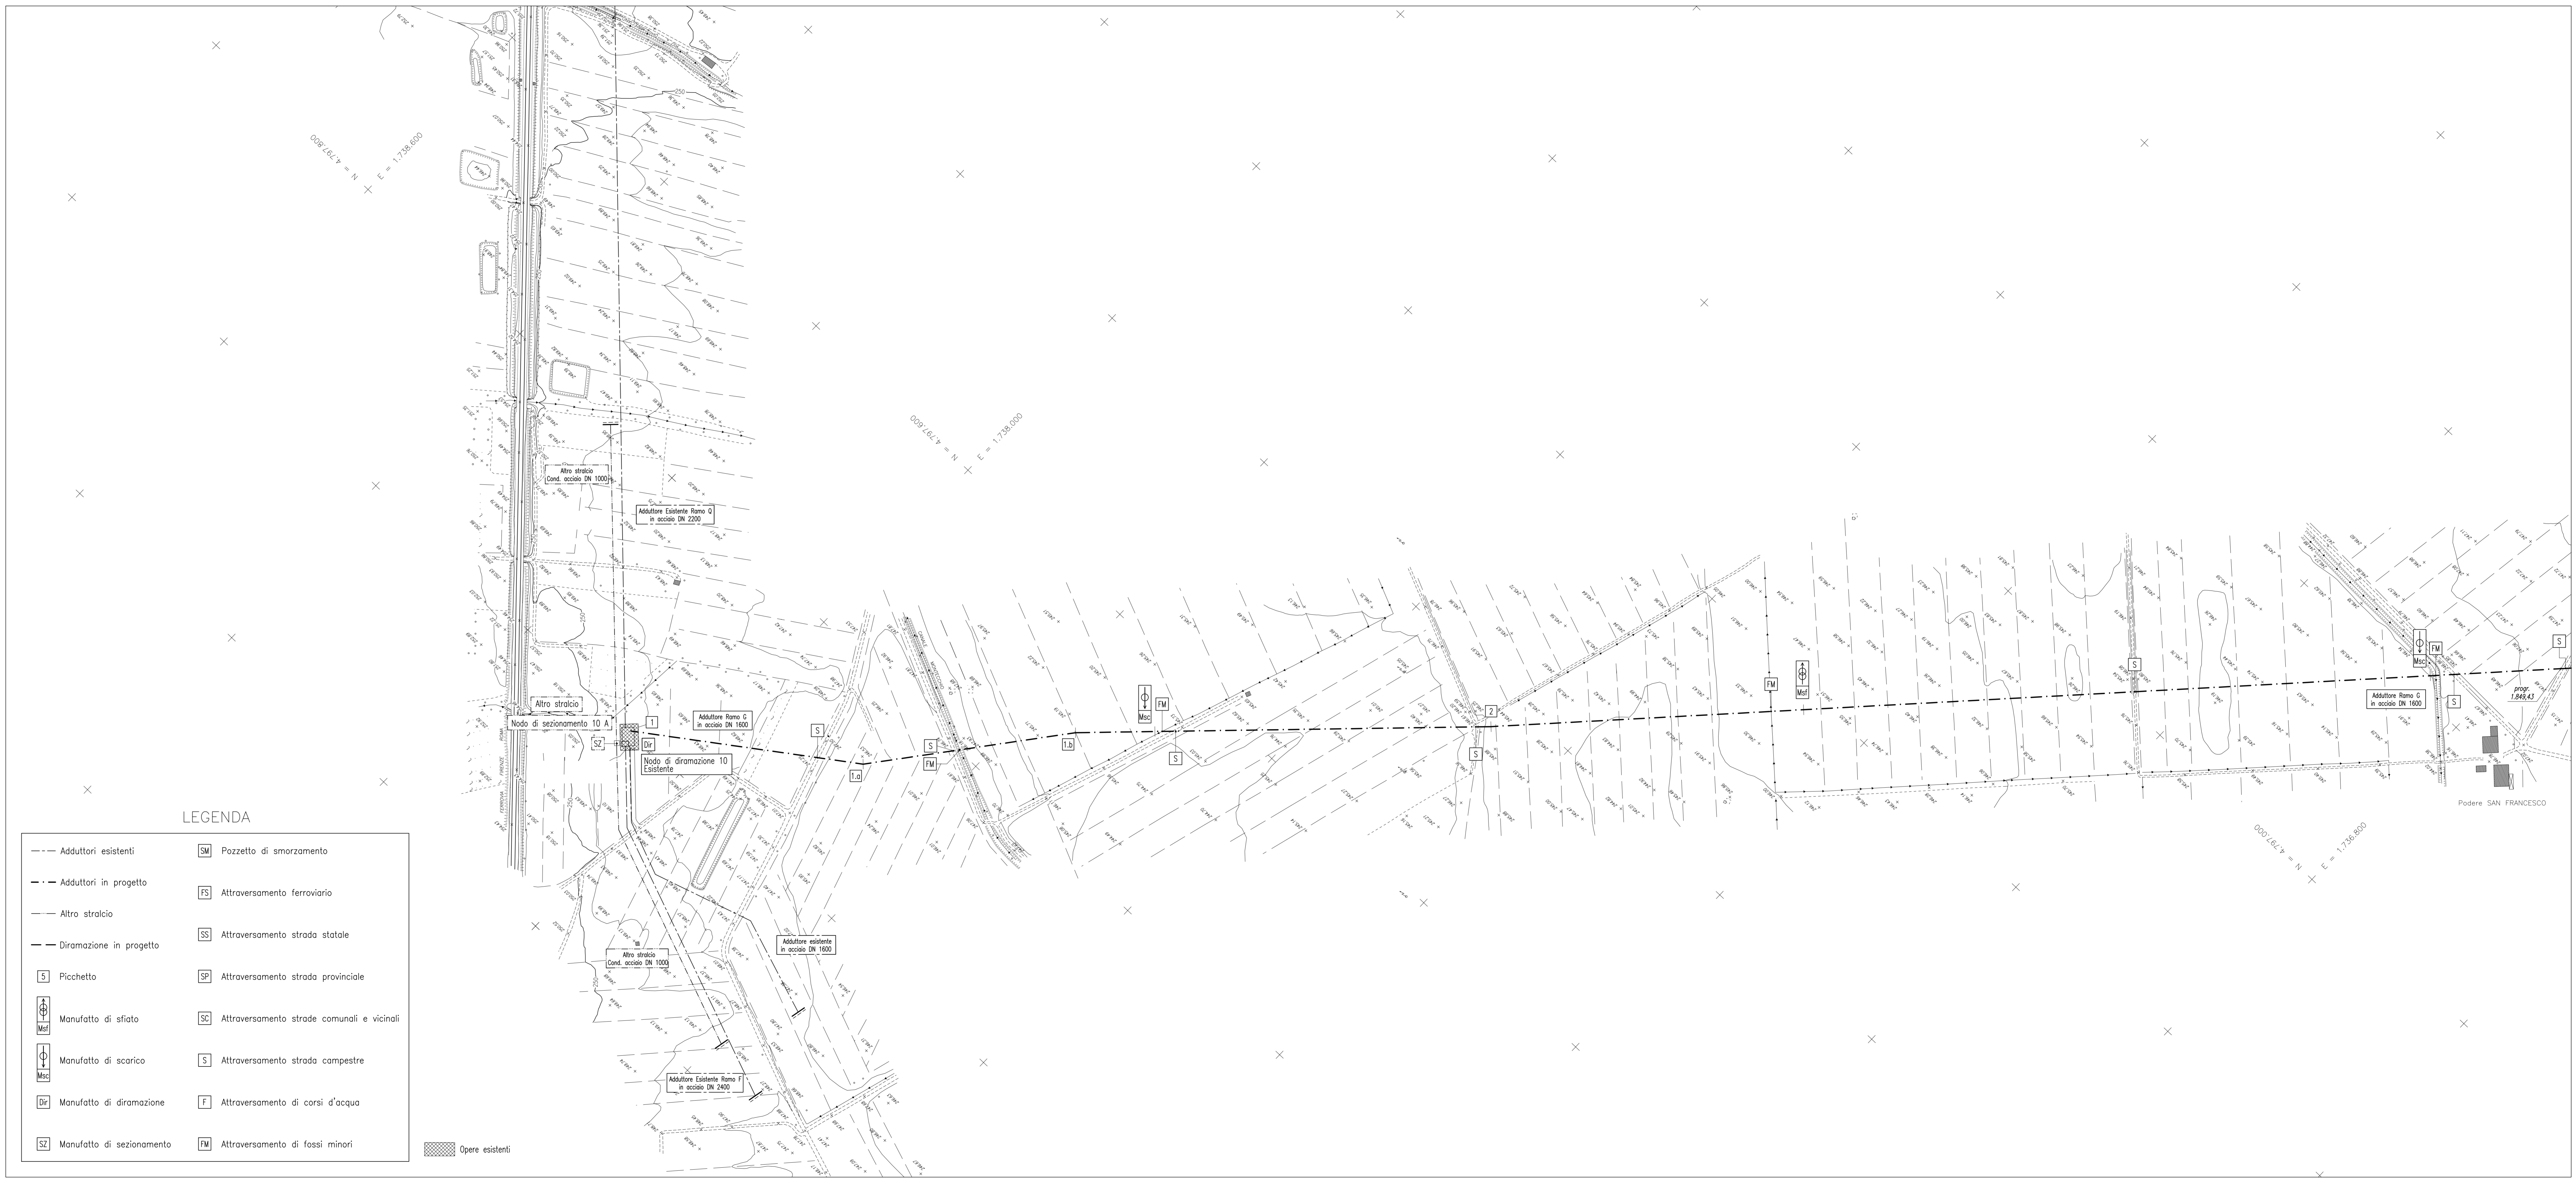

## LEGENDA

--- Adduttori esistenti	<b>SM</b> Pozzetto di smorzamento
- - - Adduttori in progetto	<b>FS</b> Attraversamento ferroviario
--- Altro stralcio	<b>SS</b> Attraversamento strada statale
- - - Diramazione in progetto	<b>SP</b> Attraversamento strada provinciale
<b>S</b> Picchetto	<b>SC</b> Attraversamento strade comunali e vicinali
<b>Manifatto di sfiato</b>	<b>S</b> Attraversamento strada campestre
<b>Manifatto di scarico</b>	<b>F</b> Attraversamento di corsi d'acqua
<b>Manifatto di diramazione</b>	<b>FM</b> Attraversamento di fossi minori
<b>Manifatto di sezionamento</b>	<b>Opere esistenti</b>