


NOTE GENERALI




MATERIALI
Per i materiali si fa riferimento all'elaborato
C00700F5405SC353M00000040


QUADRO D'UNIONE

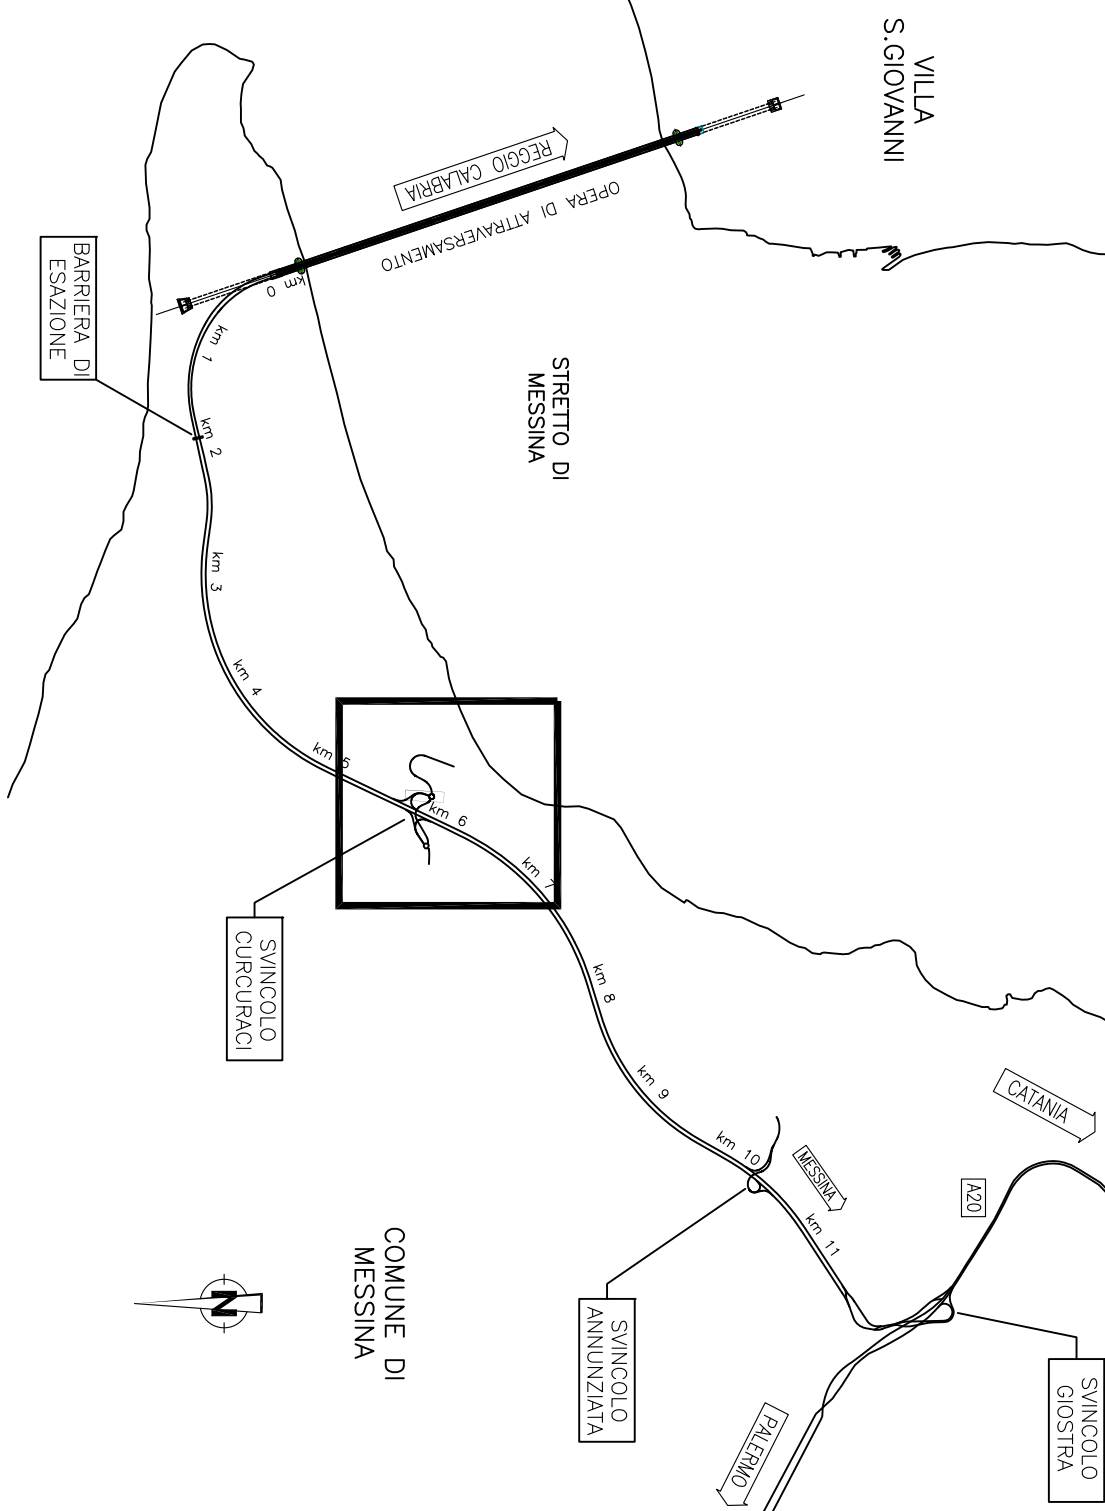


PROFLO B-B SU ASSE RAMPINA 3
SCALA 1:300

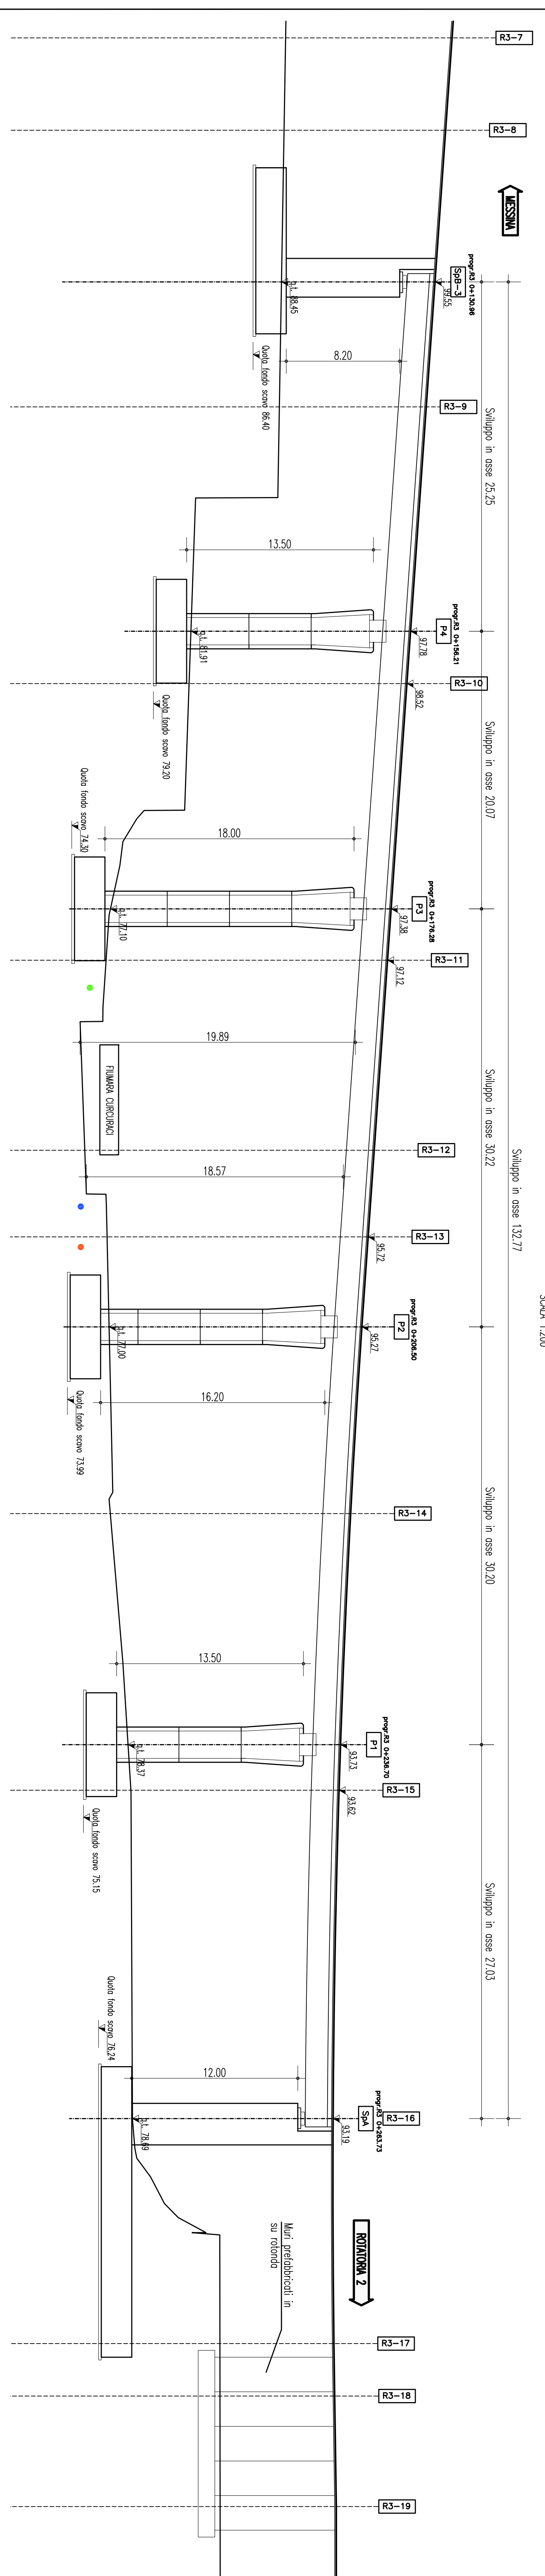

PROFLO C-C SU ASSE RAMPINA 4
SCALA 1:200

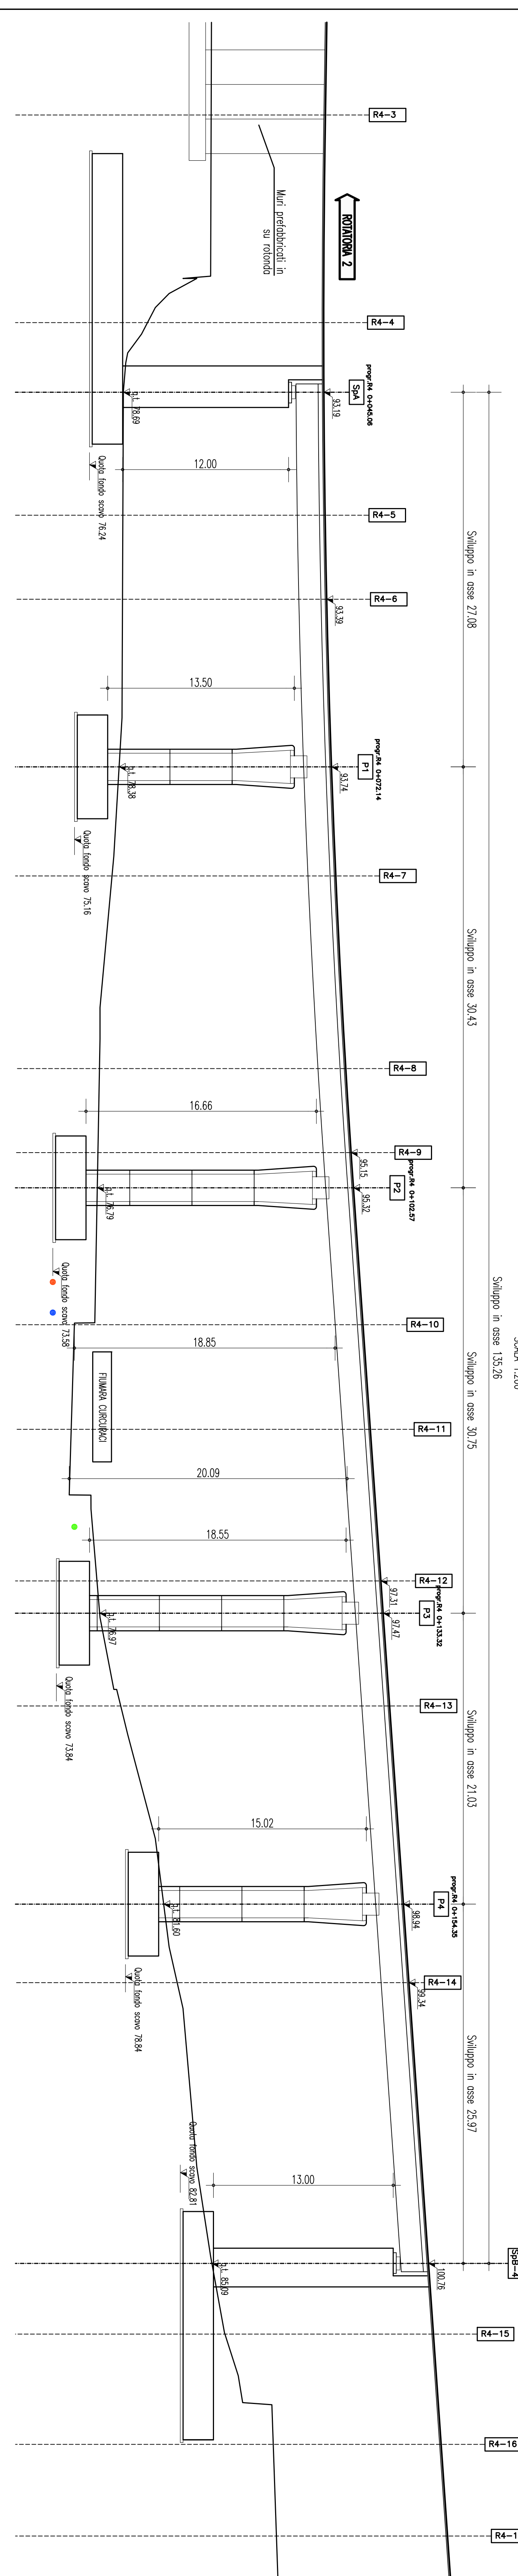

LEGENDA SOTTOSERVIZI

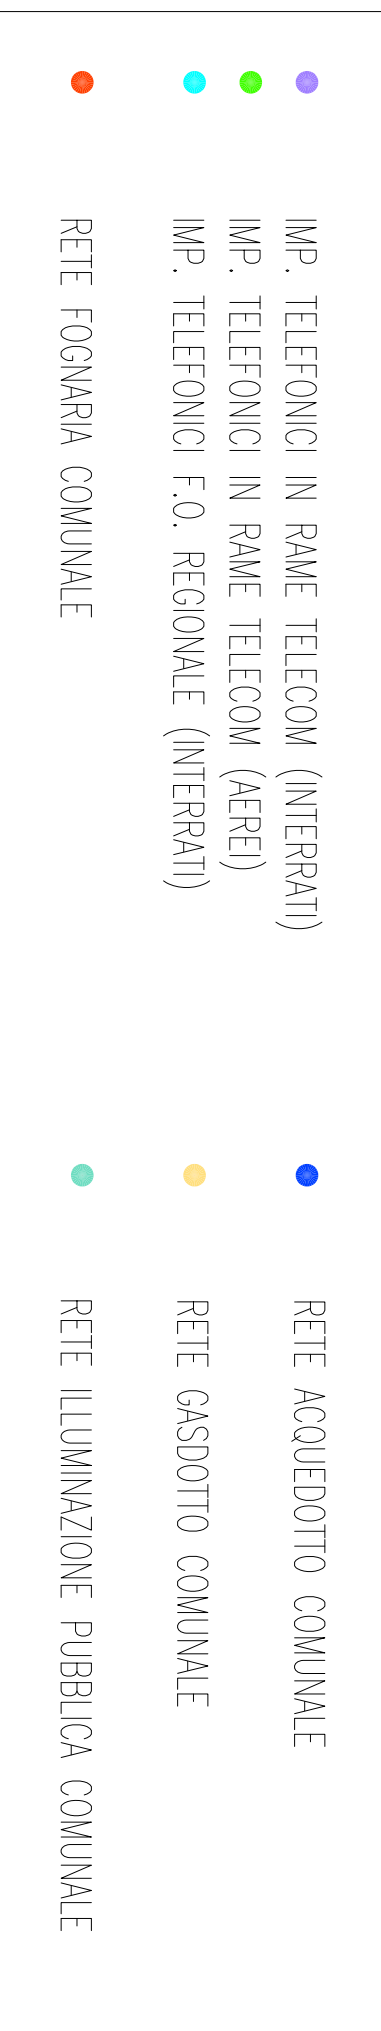

PONTE SULLO STRETTO DI MESSINA
PROGETTO DEFINITIVO

EUROLINK S.C.P.A.
INGEGNERIA S.P.A. (MILANO)
SOCIETA' ITALIANA PER AZIONI
COOPERATIVA MANUTENTORI E INGEGNERI - C.M.C. di Ravenna Soc. Coop. a.r.l. (Milano)
A.C.I. S.C.P.A. - CONSORZIO STABILE (Milano)

COLLEGAMENTI SICILIA
INFRASTRUTTURE STRADALI - OPERE CIVILI
VADOOTTO SU RAMPINE 3 E 4
SEZIONI LONGITUDINALI E PIANA FONDAZIONI

SS0711_F0


NUMERO IDENTIFICATIVO: SS0711_F0_0000