

ENTE ACQUE UMBRE-TOSCANE

AREZZO

SISTEMA MONTEDOGLIO IN TERRITORIO TOSCANO ED UMBRO

PROGETTO ATTUATIVO PER IL COMPLETAMENTO E L'OTTIMIZZAZIONE TRAMITE POTENZIAMENTO E RECUPERO DI EFFICIENZA DELLE RETI IDRICHE INFRASTRUTTURALI DI ACCUMULO E ADDUZIONE

III° STRALCIO - I° SUB STRALCIO

PROGETTO ESECUTIVO

4				
3				
2				
1	04/02/19	REVISIONE N.1		
0	15/05/17	PRIMA EMISSIONE		
REV.	DATA	DESCRIZIONE	RED.	VER.











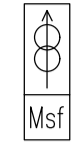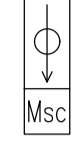

TITOLO ELABORATO: B.4.8

PROGETTO N°	
ELABORATO	BTT04080
SCALA:	
SOSTITUISCE ELAB.	

PROFILO LONGITUDINALE
RAMO M. TRATTO PROG. 3.792,89 - NODO 57


PROGETTISTA	Ing. Thomas CERBINI	RESPONSABILE DEL PROCEDIMENTO	Ing. Andrea CANALI
COLLABORATORI			
Arch. Andrea CARDELLI	Ing. Francesco VITAGLIANI	Ing. Nicoletta VITALE	Geom. Marco ORLANDO
Geom. Leonardo TAVANTI	Geom. Fabio GRAZI	Geom. Lisa MORETTI	

DIAMETRO	—	SPESORE	—	MATERIALE	DN 1200 s = 10.00 mm Acciaio S355 JR					
LIVELLETTA	LUNGHEZZE SVILUPPATE	43.90	82.96	45.07	31.28	121.60	85.53	143.53	112.74	16.14
	DISTANZA ORIZZONTALE	43.83	82.14	44.52	31.28	121.60	85.51	143.44	112.71	16.14
	DISLIVELLO	2.48	11.65	7.00	0.00	-0.44	-2.00	5.00	-2.76	-0.39
	PENDENZA	0.05692	0.141831	0.157233	0.000000	0.003618	0.023389	0.034858	0.024488	0.002414

-  Manufatto di sfatio
-  Manufatto di scarico
-  Manufatto di diramazione
-  Manufatto di sezionamento
-  Pozzetto di smorzamento
-  Attraversamento ferroviario
-  Attraversamento strada statale
-  Attraversamento strada provinciale
-  Attraversamento strade comunali e vicinali
-  Attraversamento strada campestre
-  Attraversamento di corsi d'acqua
-  Attraversamento di fossi minori

1:200
1:2000

240.00

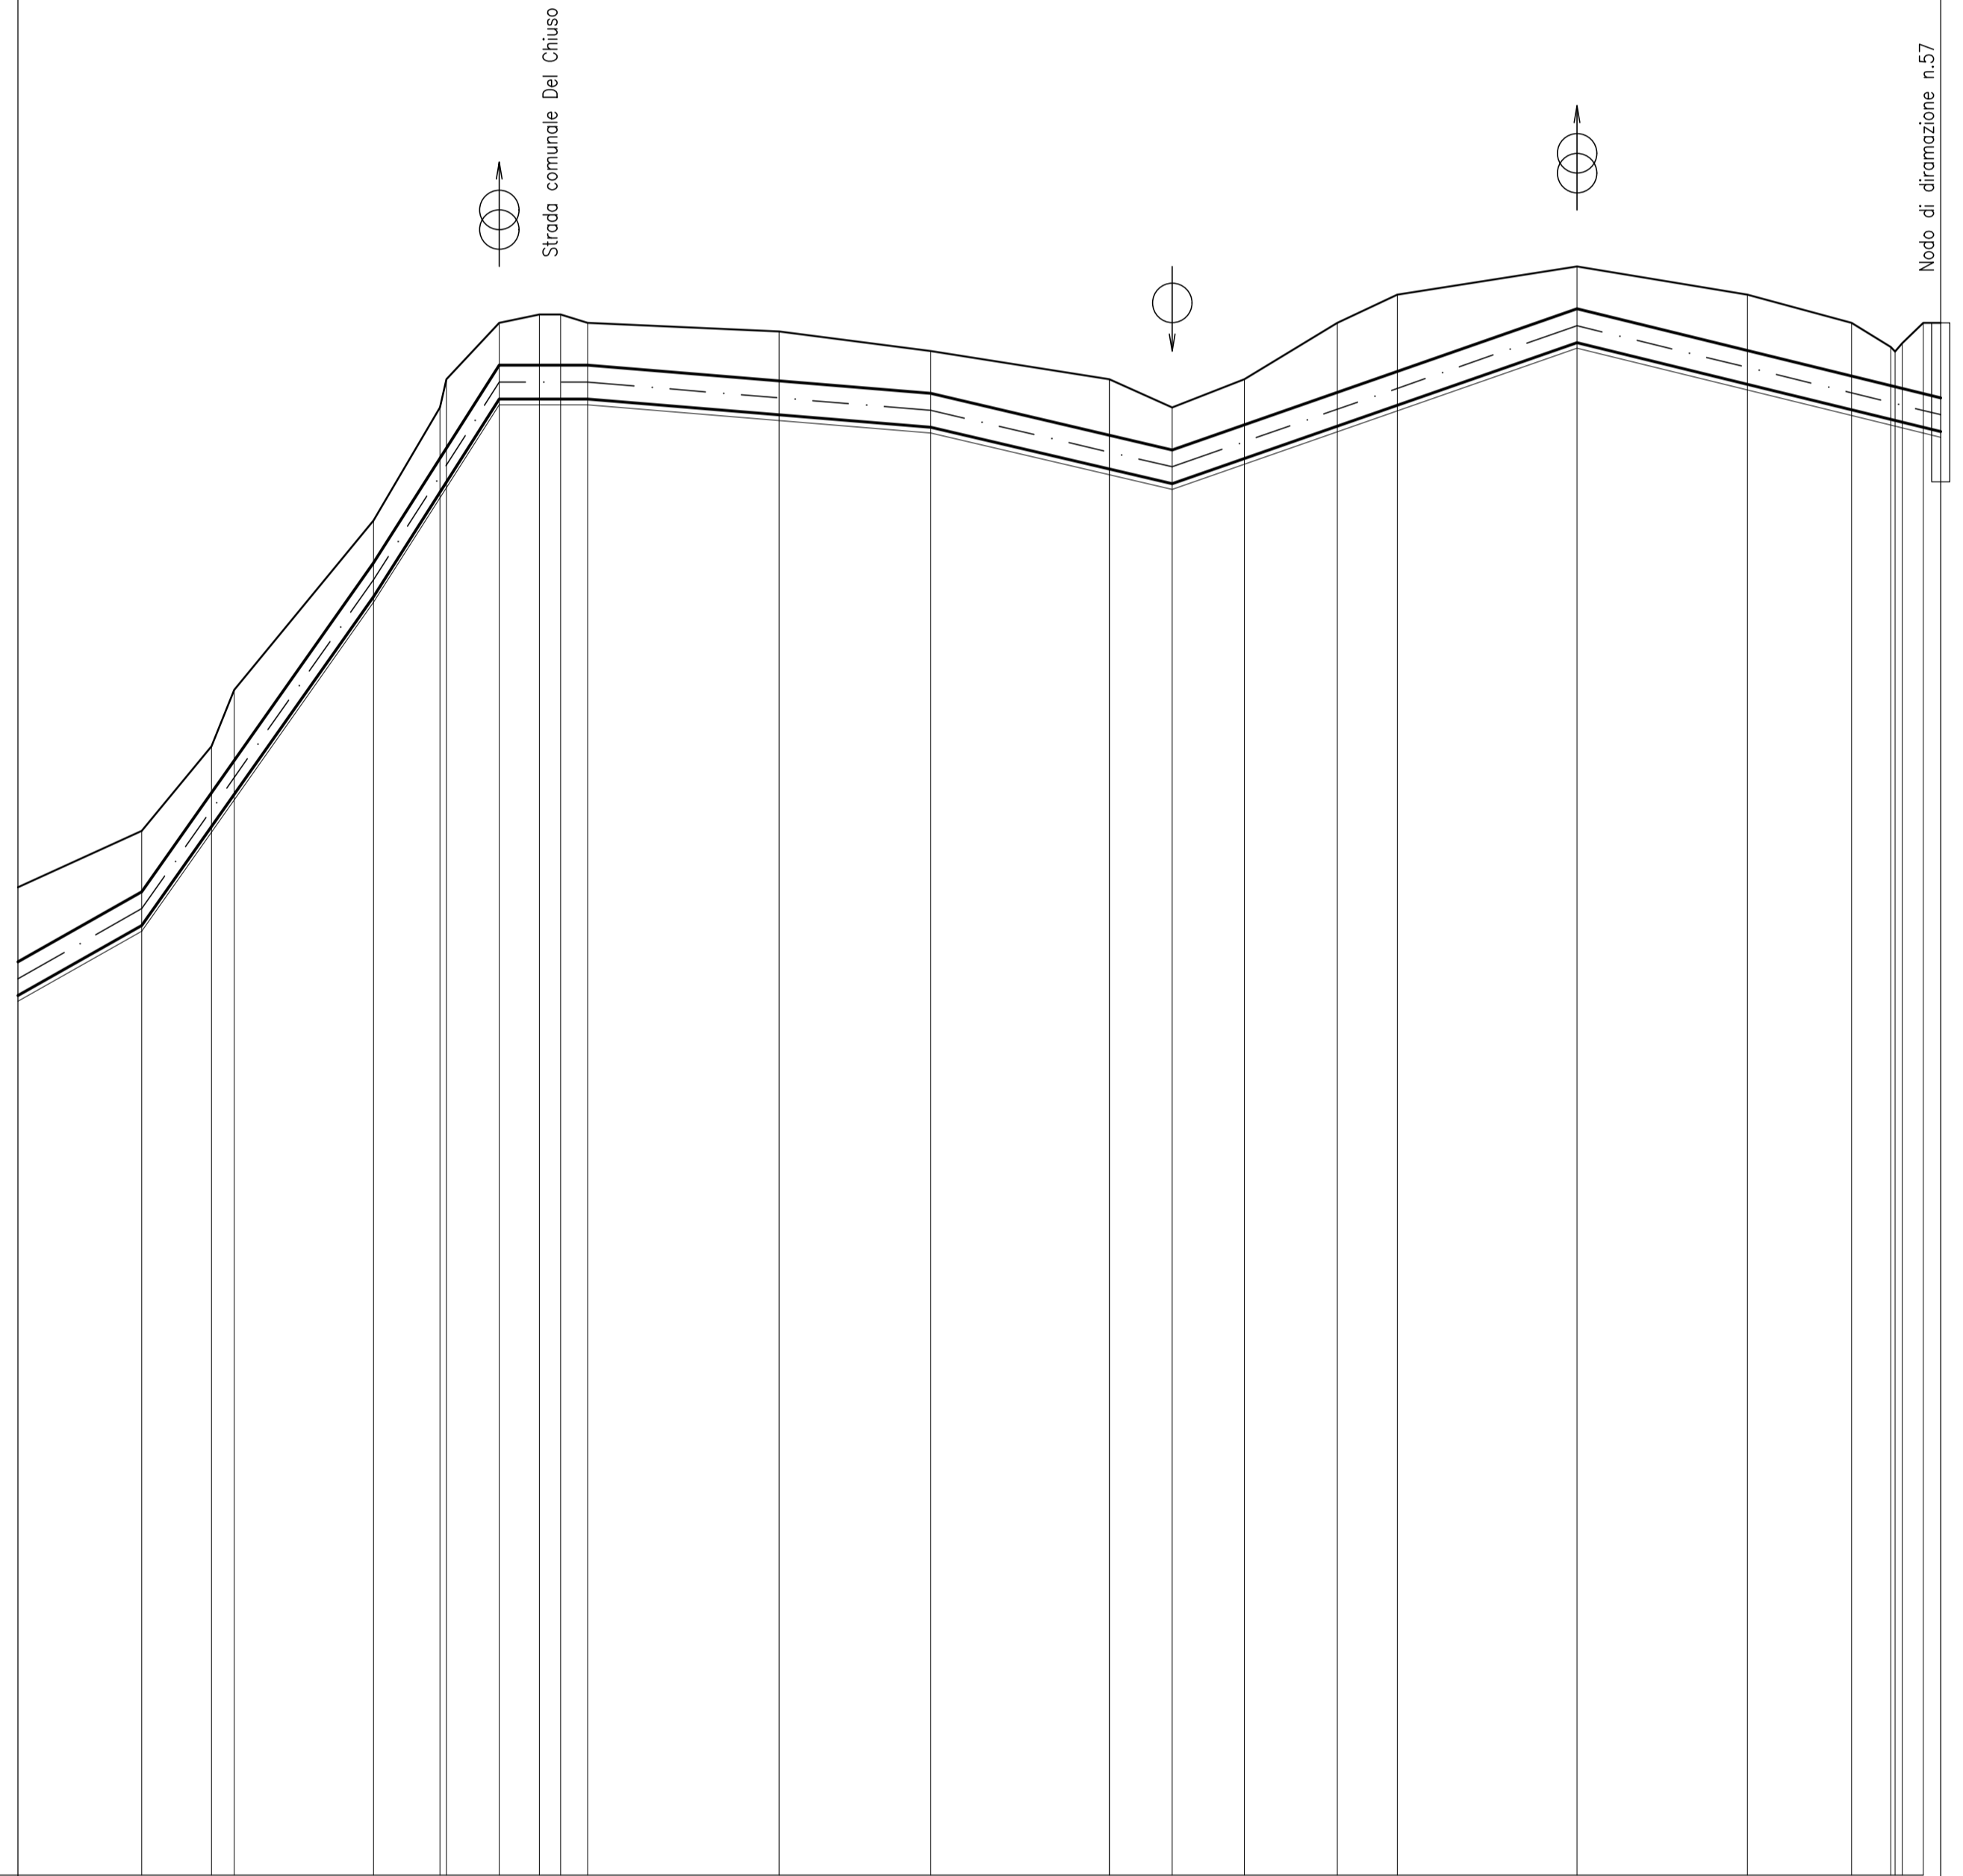

MANUFATTI						Msf	SC					Msc			Mdf				FM											
SEZIONI	204	205	206	207	208	209	210	211	212	213	214	215	216	217	218	219	220	221	222	223	224									
VERTICI PLANIMETRICI								20		21			22								CS7									
DEVIAZIONI PLANIMETRICHE								147.04421				187.45390																		
VERTICI ALTIMETRICI			19.1		19.2		19.3			21.1			22.1				22.2													
QUOTE	TERRENO	270.00		275.00		277.00		280.00		283.00		285.00		288.00		289.00		291.00		293.00		295.00								
	ASSE TUBO	271.76		274.25		277.75		280.00		283.00		285.00		288.00		290.42		293.42		295.00		296.00								
	FONDO SCAVO	270.96		273.45		276.95		279.00		281.00		283.00		285.00		288.99		291.00		293.00		295.00								
DISTANZE	PARZIALI	43.83	24.70	8.02	278.09	278.69	282.00	49.41	25.83	18.69	21.77	9.52	67.84	53.76	63.29	22.22	25.58	32.98	21.25	63.63	60.42	36.89	17.90	4460.43	291.28	292.08	294.28	290.95	291.75	295.00
	PROGRESSIVE	3792.89	3836.72	3861.42	3869.45	3918.86	3944.69	3963.38	3985.15	3994.67	4062.51	4116.27	4179.56	4201.78	4227.36	4260.34	4281.59	4345.22	4405.64	4442.53	4460.43	4474.07								