

ENTE ACQUE UMBRE-TOSCANE

AREZZO

SISTEMA MONTEDOGLIO IN TERRITORIO TOSCANO ED UMBRO

PROGETTO ATTUATIVO PER IL COMPLETAMENTO E L'OTTIMIZZAZIONE TRAMITE POTENZIAMENTO E RECUPERO DI EFFICIENZA DELLE RETI IDRICHE INFRASTRUTTURALI DI ACCUMULO E ADDUZIONE

III° STRALCIO - I° SUB STRALCIO

PROGETTO ESECUTIVO

| | | | | |
|---|----------|-----------------|--|--|
| 4 | | | | |
| 3 | | | | |
| 2 | | | | |
| 1 | 04/02/19 | REVISIONE N.1 | | |
| 0 | 15/05/17 | PRIMA EMISSIONE | | |

| REV. | DATA | DESCRIZIONE | RED. | VER. |
|------|------|-------------|------|------|
|------|------|-------------|------|------|

TITOLO ELABORATO: B.6.1

PROGETTO N°

ELABORATO

B T T O 6
0 1

SCALA: 1:200

SOSTITUISCE ELAB.

VASCA DI COMPENSO N.24+25
SEZIONI

PROGETTISTA

Ing. Thomas CERBINI

COLLABORATORI


Arch. Andrea CARDELLI Ing. Francesco VITAGLIANI Ing. Nicoletta VITALE Geom. Marco ORLANDO

Geom. Leonardo TAVANTI Geom. Fabio GRAZI Geom. Lisa MORETTI


RESPONSABILE DEL PROCEDIMENTO

Ing. Andrea CARALI

SEZIONE A-A

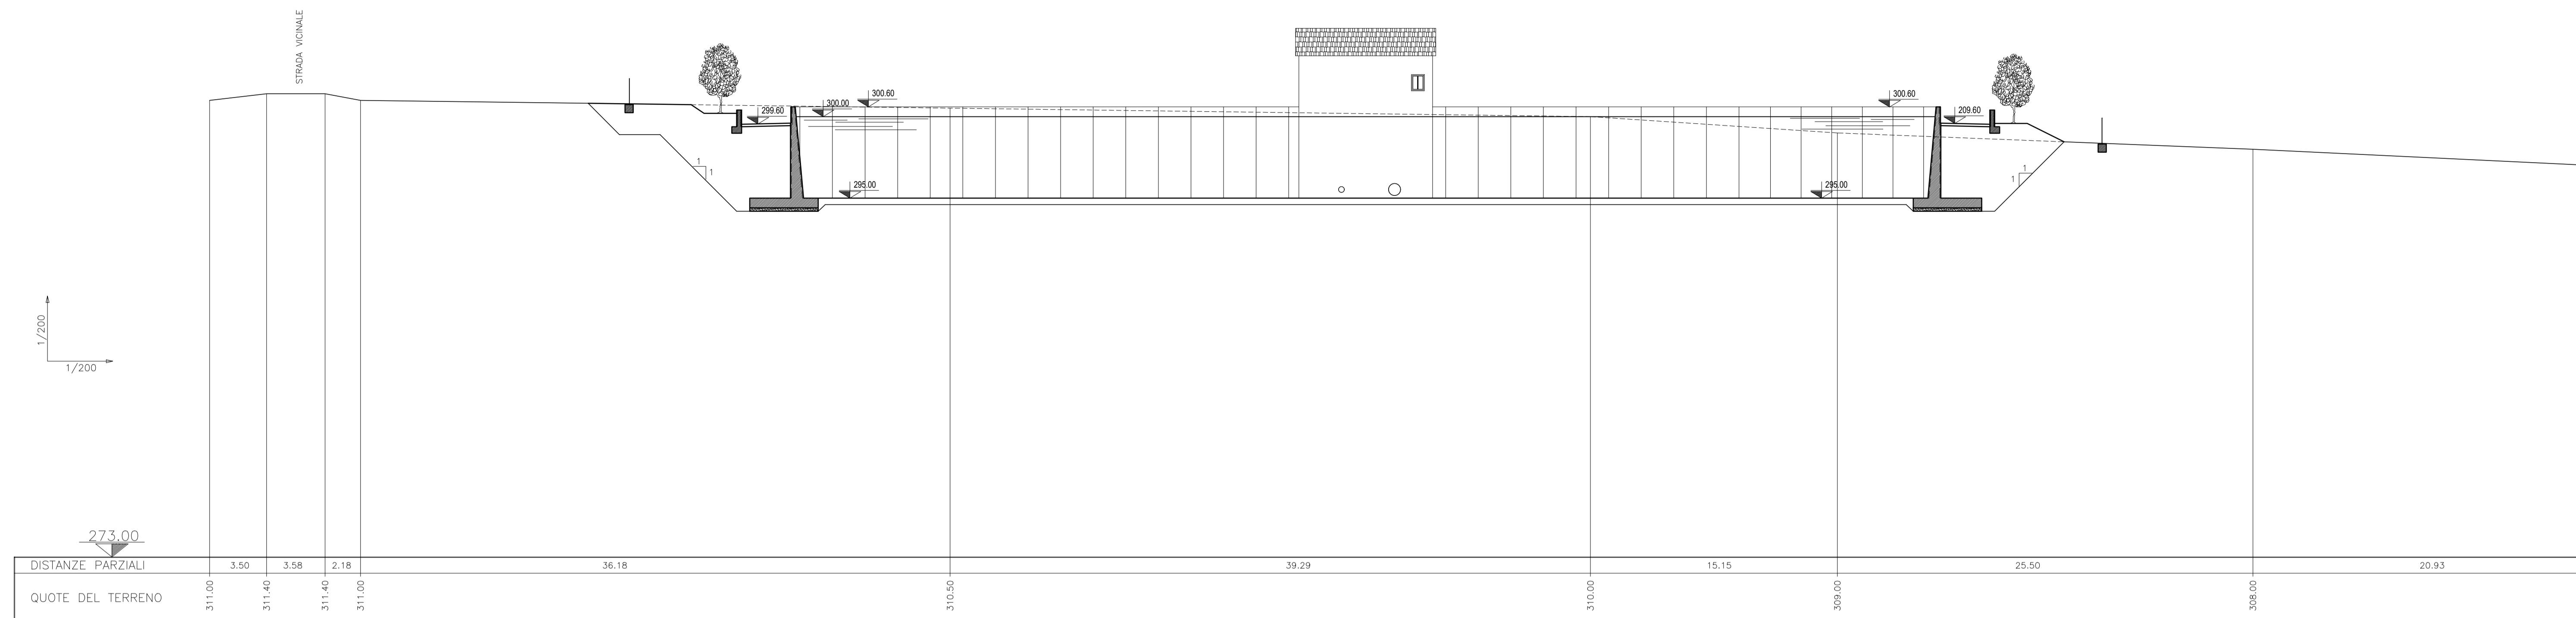

SEZIONE B-B

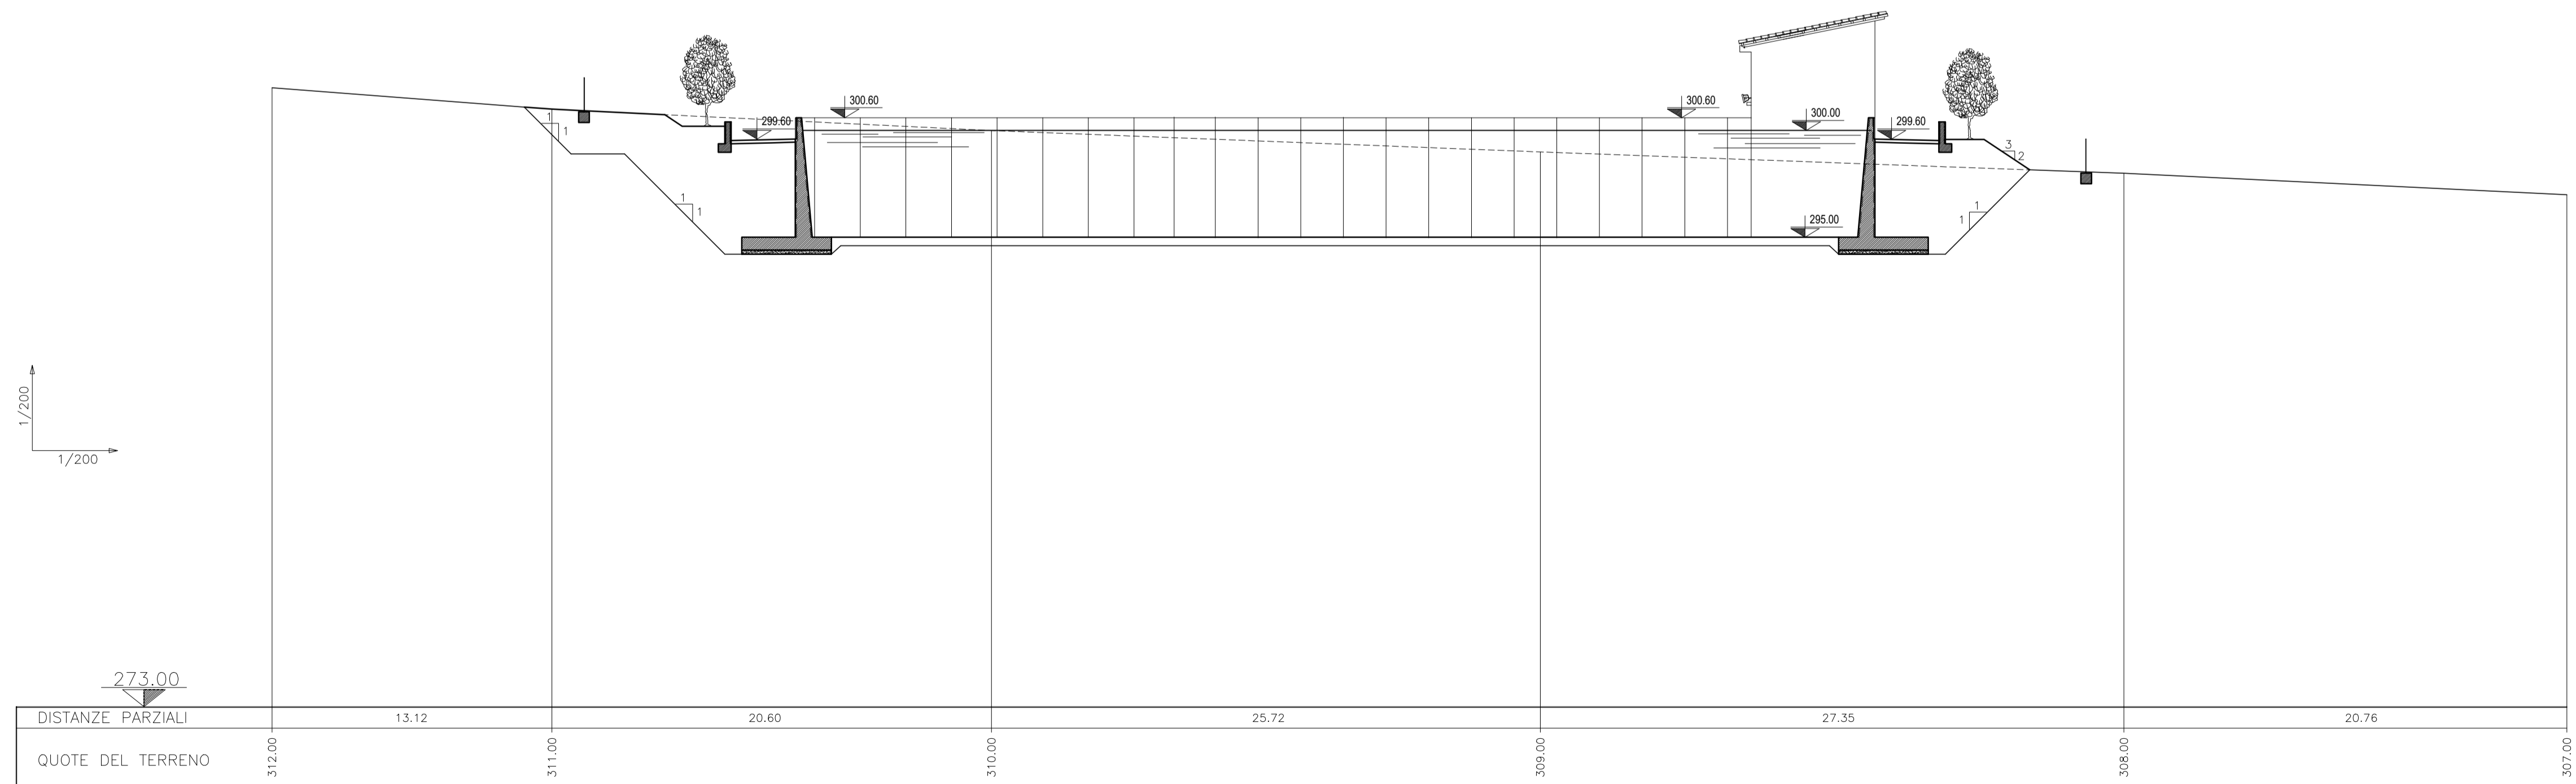

SEZIONE C-C

