

ENTE ACQUE UMBRE-TOSCANE

AREZZO

SISTEMA MONTEDOGLIO IN TERRITORIO TOSCANO ED UMBRO

PROGETTO ATTUATIVO PER IL COMPLETAMENTO E L'OTTIMIZZAZIONE TRAMITE POTENZIAMENTO E RECUPERO DI EFFICIENZA DELLE RETI IDRICHE INFRASTRUTTURALI DI ACCUMULO E ADDUZIONE

III° STRALCIO - I° SUB STRALCIO

PROGETTO ESECUTIVO

4					
3					
2					
1	040219	REVISIONE N.1			
0	190517	PRIMA EMISSIONE			
REV.	DATA	DESCRIZIONE	RED.	VER.	

TITOLO ELABORATO: E.3.8

PROGETTO N°

ELABORATO

ETG03
080

SCALA: 1:2.000

SOSTITUISCE ELAB.

ESPROPRI E ASSERVIMENTI

PLANIMETRIA CATASTALE

TRATTO NODO 10 - NODO 57 (TAV. 9 DI 12)

PROGETTISTA
Ing. Thomas CERBINI

RESPONSABILE DEL PROCEDIMENTO
Ing. Andrea CANALI


COLLABORATORI

Arch. Andrea CARDELLI
Geom. Leonardo TAVANTI

Ing. Francesco VITAGLIANI
Geom. Fabio GRAZI

Ing. Nicoletta VITALE
Geom. Lisa MORETTI

Geom. Marco ORLANDO

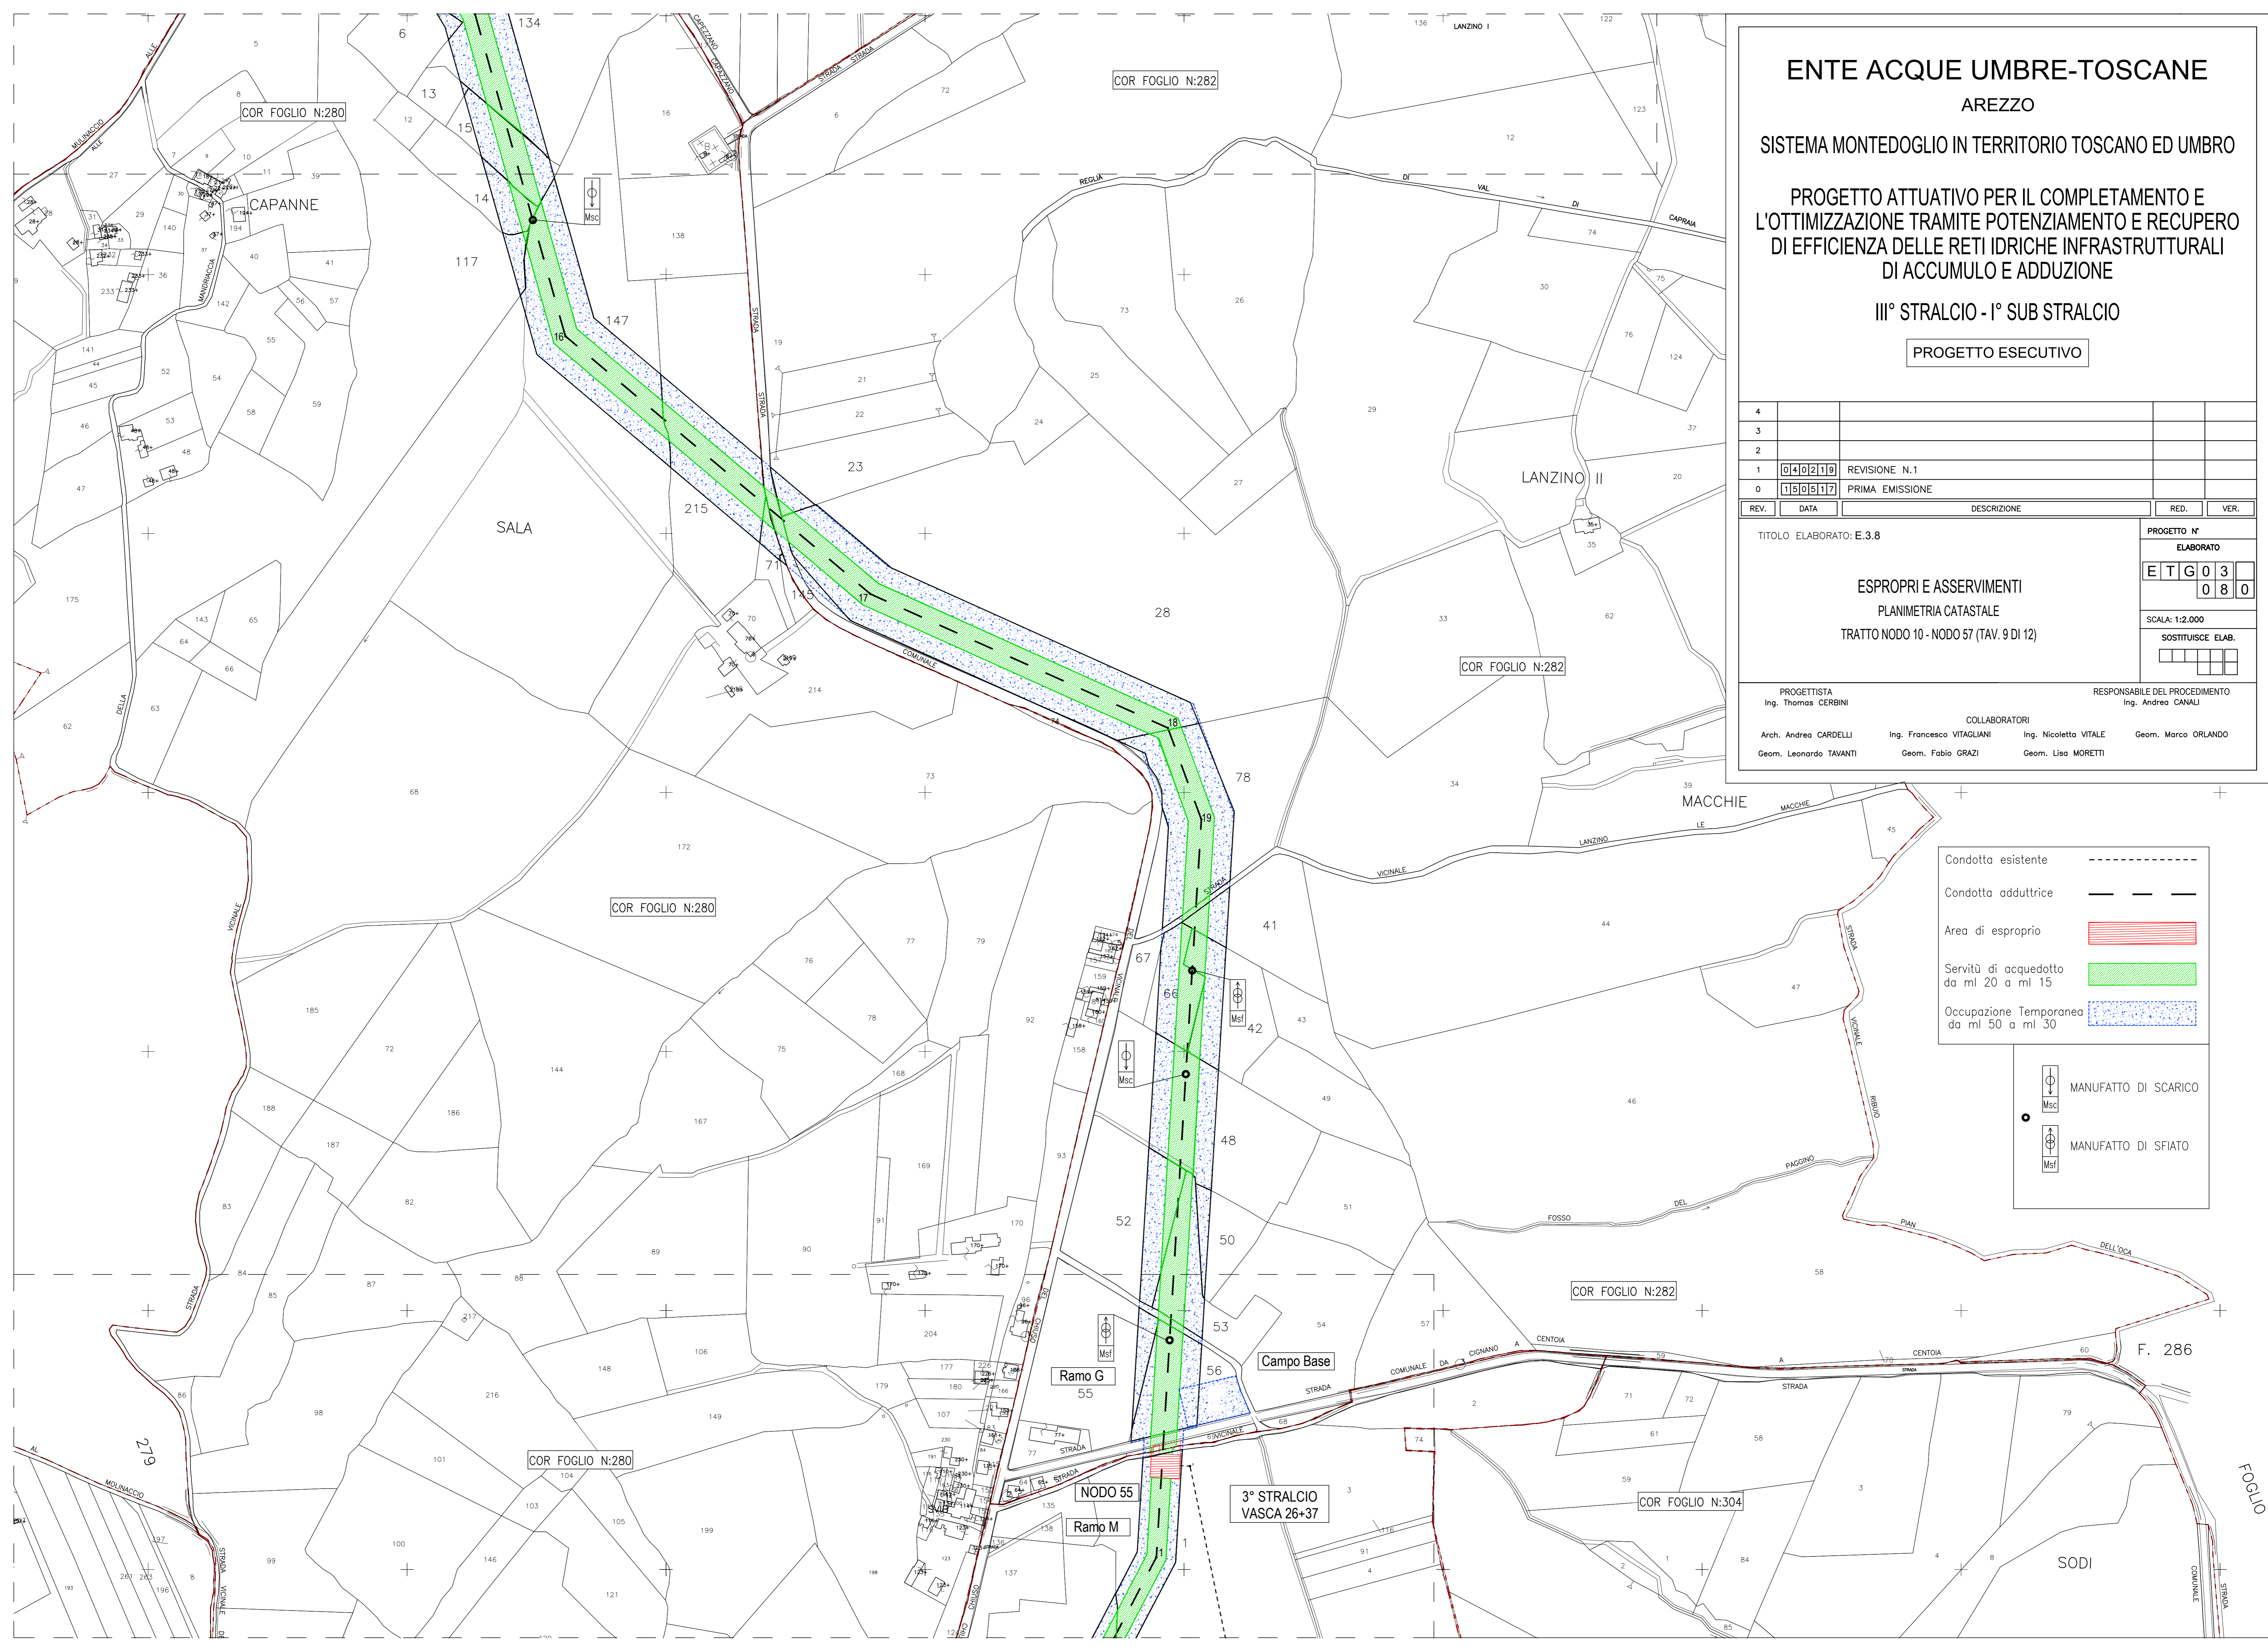

Condotta esistente - - - - -

Condotta adduttrice - - - - -

Area di esproprio [Red hatched box]

Servitù di acquedotto da ml 20 a ml 15 [Green hatched box]

Occupazione Temporanea da ml 50 a ml 30 [Blue dotted box]

[Msc symbol] MANUFATTO DI SCARICO

[Msf symbol] MANUFATTO DI SFIATO