



NOTE GENERALI


RAMPA 3 FASE 2:

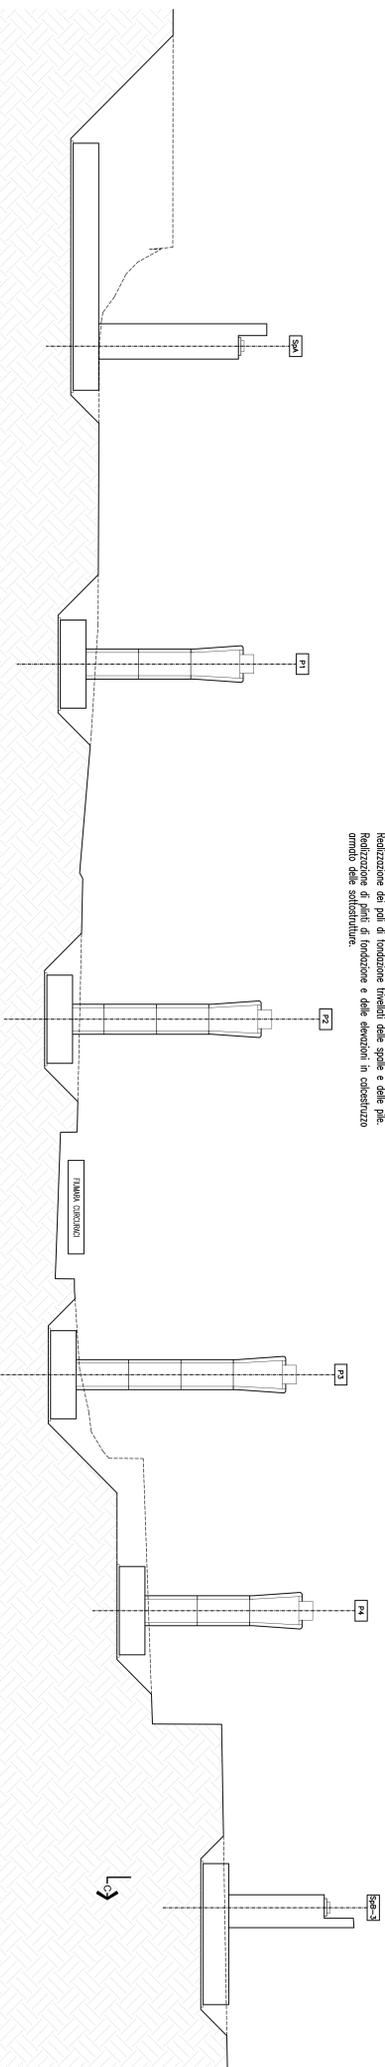

RAMPA 4 FASE 2:

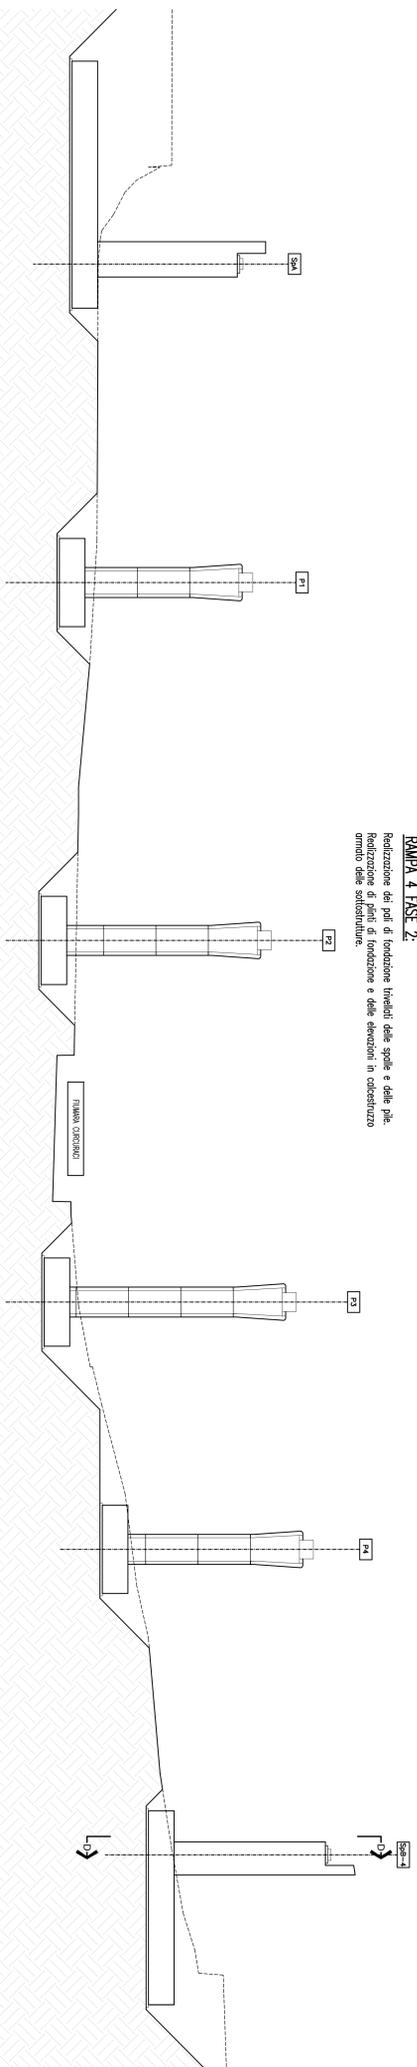


RAMPA 3 FASE 3:
 Realizzazione delle fondazioni in calcestruzzo dei muri prefabbricati.
 Posa in opera delle elevazioni dei muri ondulatori prefabbricati.

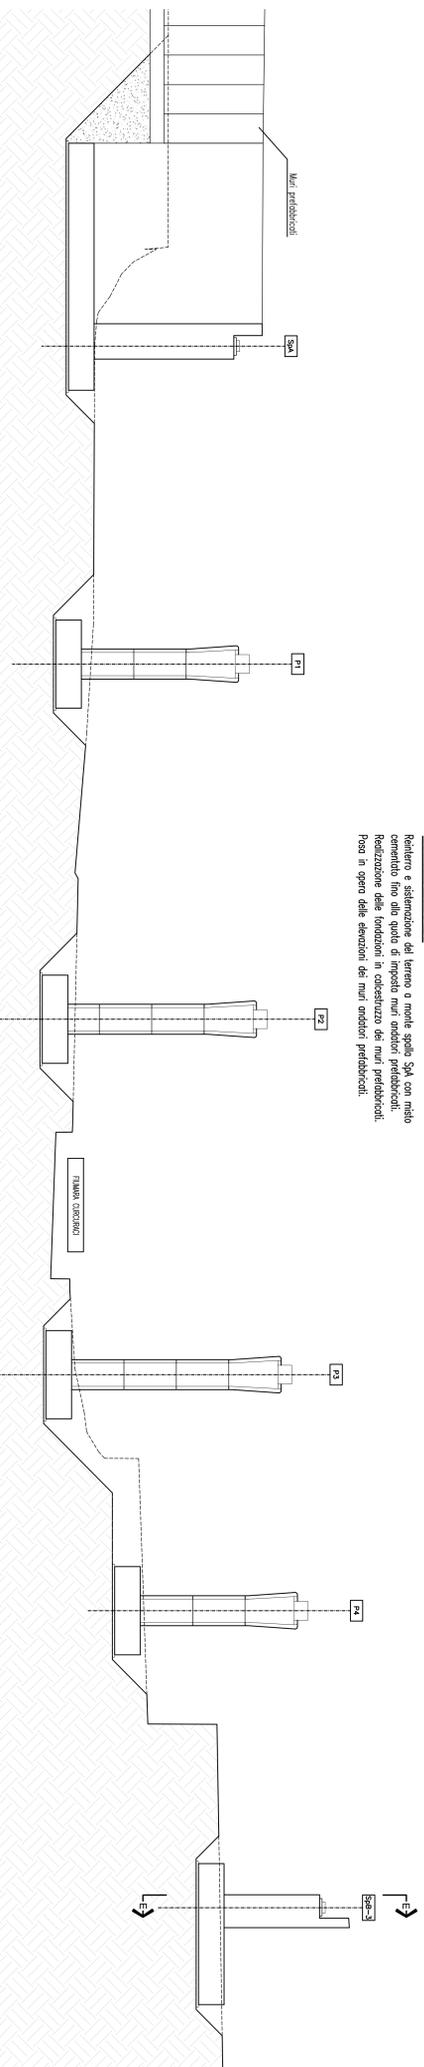


SEZIONE TRASVERSALE C-C

SCALA 1:200

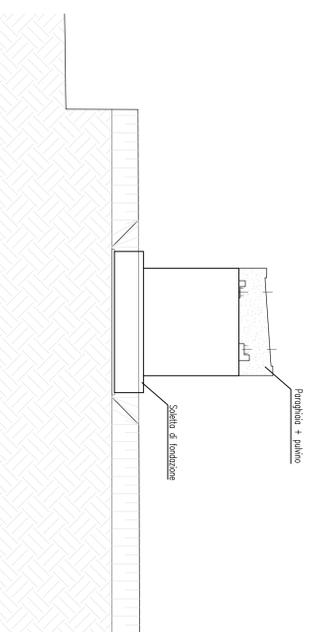


SEZIONE TRASVERSALE D-D

SCALA 1:200

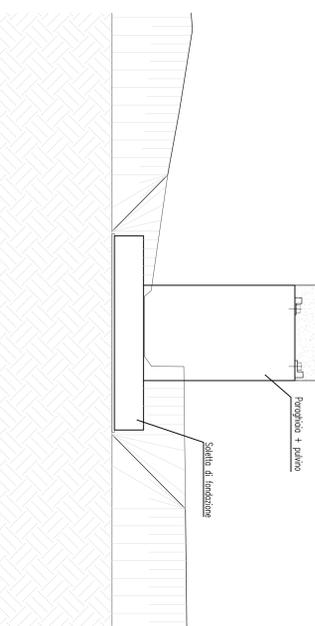

SEZIONE TRASVERSALE E-E

SCALA 1:200

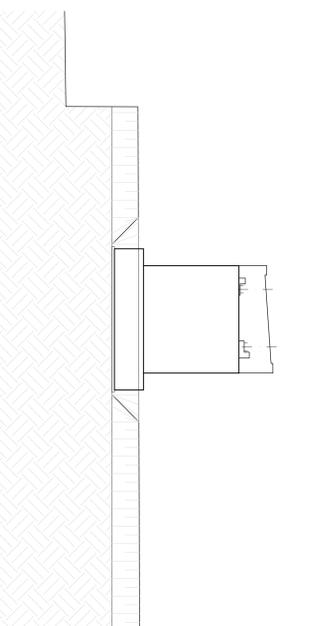

MATERIALI

Per i materiali si fa riferimento all'elaborato
 C607/00F/SUBS023/REV03/03/0

Stretto di Messina

PONTE SULLO STRETTO DI MESSINA
 PROGETTO DEFINITIVO

EUROLINK S.C.P.A.

--	--	---	--

COLLEGAMENTI SICILIA
 INFRASTRUTTURE STRADALI - OPERE CIVILI
 VADOITO SU RAMPE 3 E 4
 FASI COSTRUTTIVE DELL'OPERA PARTE 2 DI 4

