



NOTE GENERALI

RAMPA 4 FASE 3:

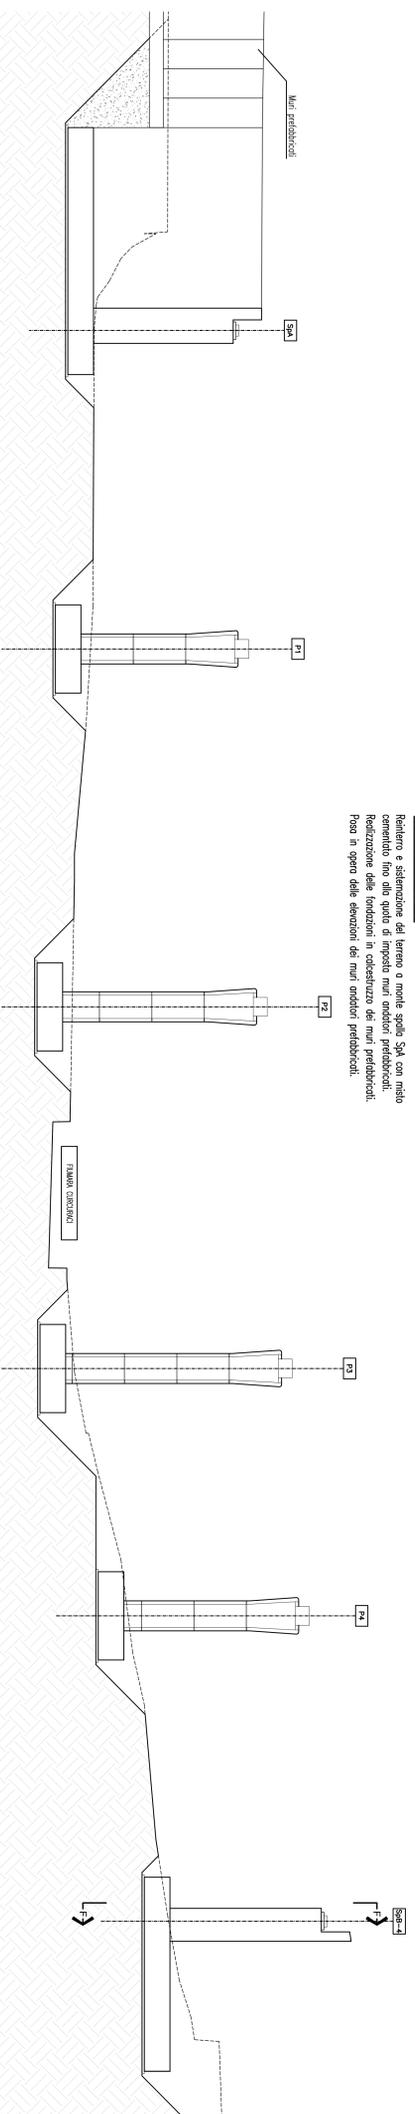


RAMPA 3 FASE 4:

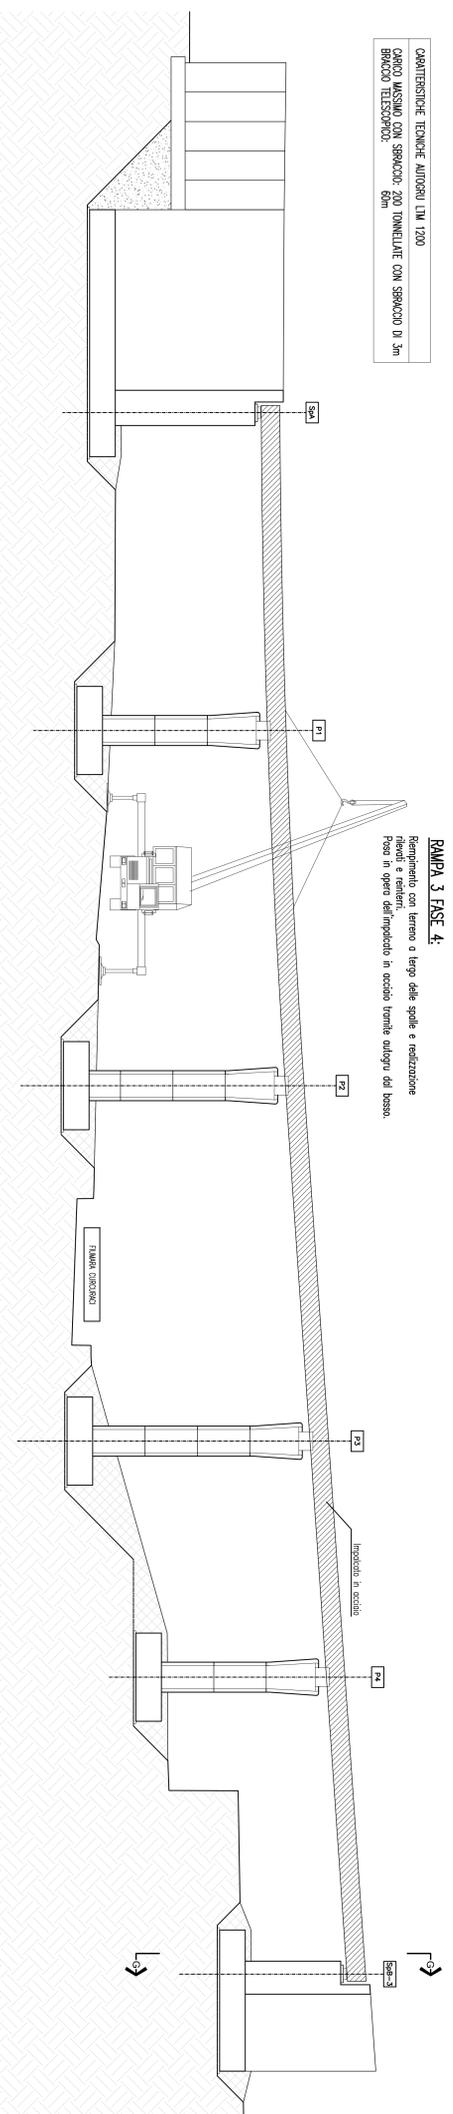

