

# ENTE ACQUE UMBRE-TOSCANE

AREZZO

SISTEMA MONTEDOGLIO IN TERRITORIO TOSCANO ED UMBRO

PROGETTO ATTUATIVO PER IL COMPLETAMENTO E L'OTTIMIZZAZIONE TRAMITE POTENZIAMENTO E RECUPERO DI EFFICIENZA DELLE RETI IDRICHE INFRASTRUTTURALI DI ACCUMULO E ADDUZIONE

III° STRALCIO - II° SUB STRALCIO

PROGETTO ESECUTIVO


4				
3				
2				
1	04/02/19	REVISIONE N.1		
0	15/05/17	PRIMA EMISSIONE		
REV.	DATA	DESCRIZIONE	RED.	VER.

TITOLO ELABORATO: B.2.1

PLANIMETRIA GENERALE DELL'INTERVENTO  
TAV.2 DI 2

PROGETTO N°	
ELABORATO	B T T 0 2
	0 1 0
SCALA: 1:25.000	
SOSTITUISCE ELAB.	

PROGETTISTA Ing. Thomas CERBINI	RESPONSABILE DEL PROCEDIMENTO Ing. Andrea CANALI		
COLLABORATORI			
Arch. Andrea CARDELLI	Ing. Francesco VITAGLIANI	Ing. Nicoletta VITALE	Geom. Marco ORLANDO
Geom. Leonardo TAVANTI	Geom. Fabio GRAZI	Geom. Lisa MORETTI	

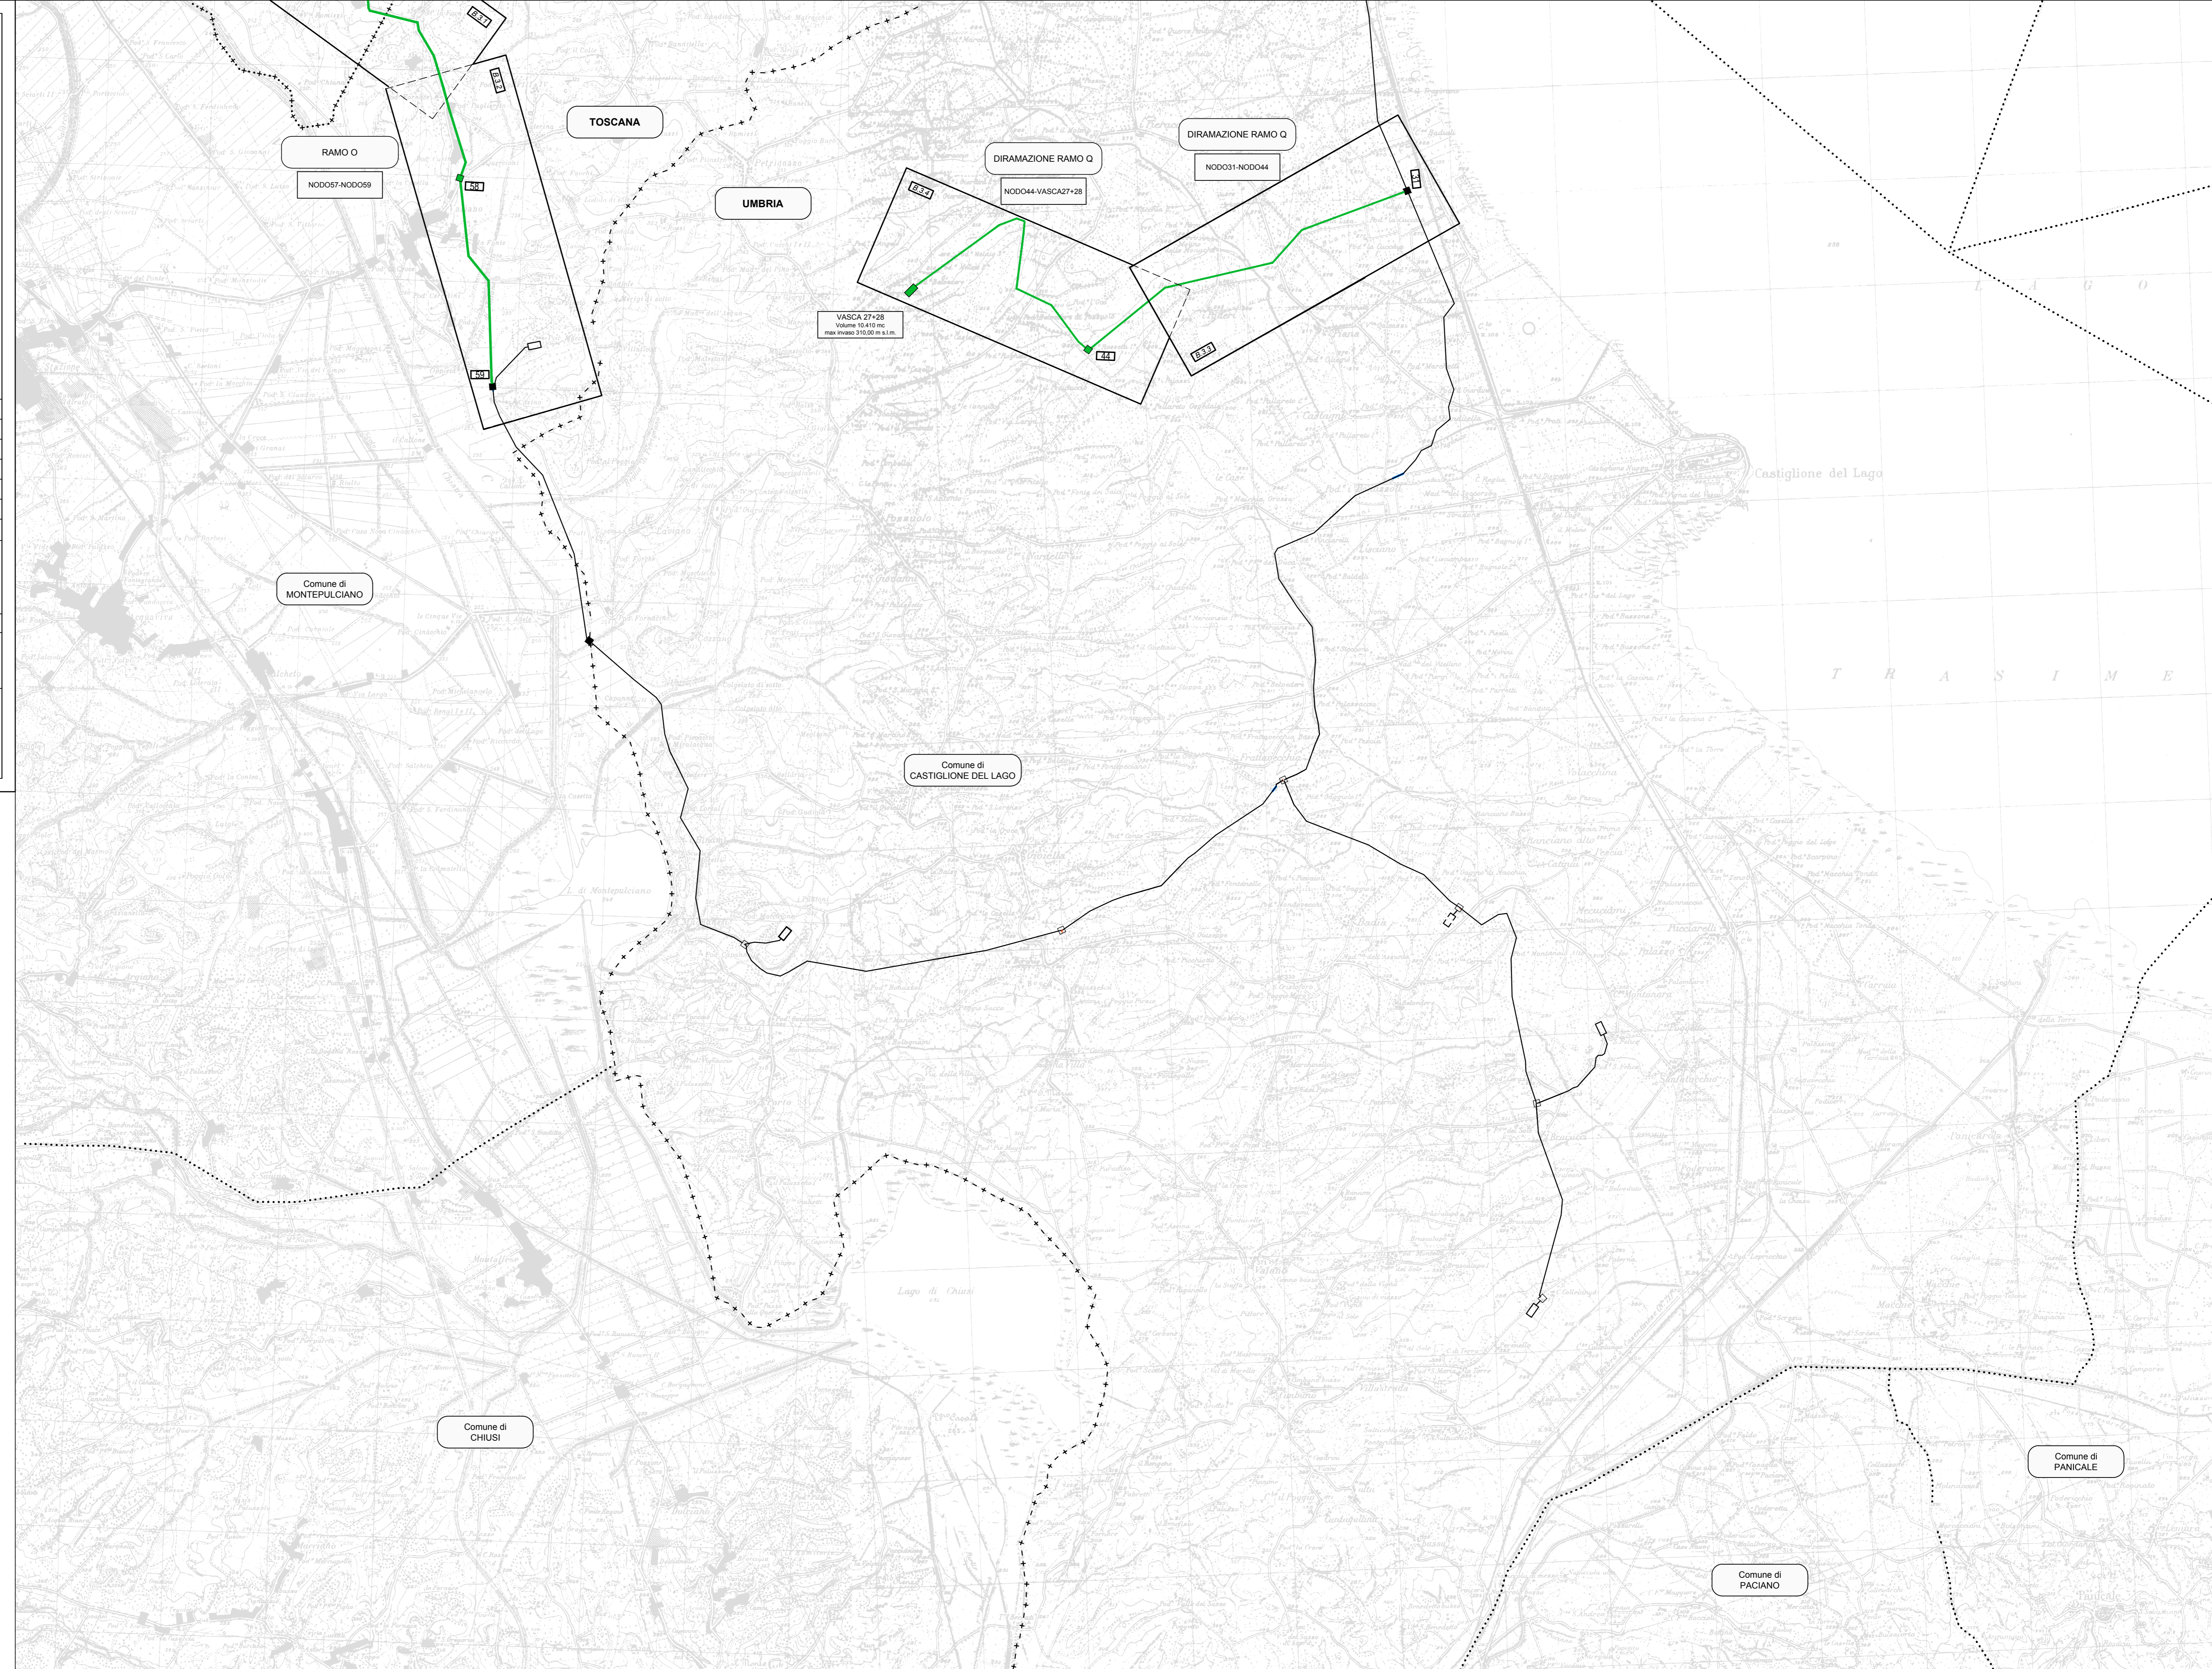

## LEGENDA

- 1° STRALCIO
  - 2° STRALCIO (OPERE IN PROGETTO)
  - 3° STRALCIO
  - INTERCONNESSIONE IMPIANTI MONTEDOGLIO-CALCIONE
- Vasche di compenso**
- esistenti
  - previste in progetto
  - di futura realizzazione
- Manifatti di diramazione e sezionamento**
- esistenti
  - Diramazione in progetto
  - Sezionamento in progetto
- OPERE REALIZZATE**
- + — + — +
- OPERE DI FUTURA REALIZZAZIONE**
- - - - -
  - · · · ·
  - · · · ·
- + — + — + Limiti regionali  
 · · · · · Limiti provinciali  
 · · · · · Limiti comunali