ENTE ACQUE UMBRE-TOSCANE

AREZZO

SISTEMA MONTEDOGLIO IN TERRITORIO TOSCANO ED UMBRO

PROGETTO ATTUATIVO PER IL COMPLETAMENTO E L'OTTIMIZZAZIONE TRAMITE POTENZIAMENTO E RECUPERO DI EFFICIENZA DELLE RETI IDRICHE INFRASTRUTTURALI DI ACCUMULO E ADDUZIONE

III° STRALCIO - II° SUB STRALCIO

PROGETTO ESECUTIVO

REV.	DATA	DESCRIZIONE	RED.	VER.
4				
3				
2				
1	040219	REVISIONE N.1		
0	150517	PRIMA EMISSIONE		

TITOLO ELABORATO: **B.4**

PROGETTO N°

ELABORATO: BTT04 000 0

PROFILO LONGITUDINALE

RAMO O. TRATTO NODO 57 - PROG. 2.121,02

SCALA:

SOSTITUISCE ELAB.

PROGETTISTA
Ing. Thomas CERBINI

RESPONSABILE DEL PROCEDIMENTO
Ing. Andrea CANALI

COLLABORATORI
Arch. Andrea CARDELLI — Ing. Francesco VITAGLIANI — Ing. Nicoletta VITALE — Geom. Marco ORLANDO
Geom. Leonardo TAVANTI — Geom. Fabio GRAZI — Geom. Lisa MORETTI

DIAMETRO – SPESSORE – MATERIALE		DN 1000 s = 8.8 mm Acciaio S355 JR																
LIVELLETTE	LUNGHEZZE SVILUPPATE	172.05	142.35	134.66	29.31	95.81	132.70	76.26	452.59	131.15	75.60	283.51	92.56	75.99	125.06	44.81	60.92
	DISTANZA ORIZZONTALE	172.03	142.32	134.66	28.88	95.18	130.49	76.17	452.58	131.14	75.59	283.19	92.21	75.94	124.99	44.74	60.91
	DISLIVELLO	2.42	2.87	0.28	−5.00	−11.00	−24.13	−3.72	−3.40	1.18	1.50	13.41	7.99	2.74	−4.10	−2.50	1.00
	PENDENZA	0.014067	0.020166	0.002079	−0.173130	−0.115570	−0.184918	−0.048838	−0.007512	0.008998	0.019844	0.047353	0.086650	0.036081	−0.032803	−0.055878	0.016418
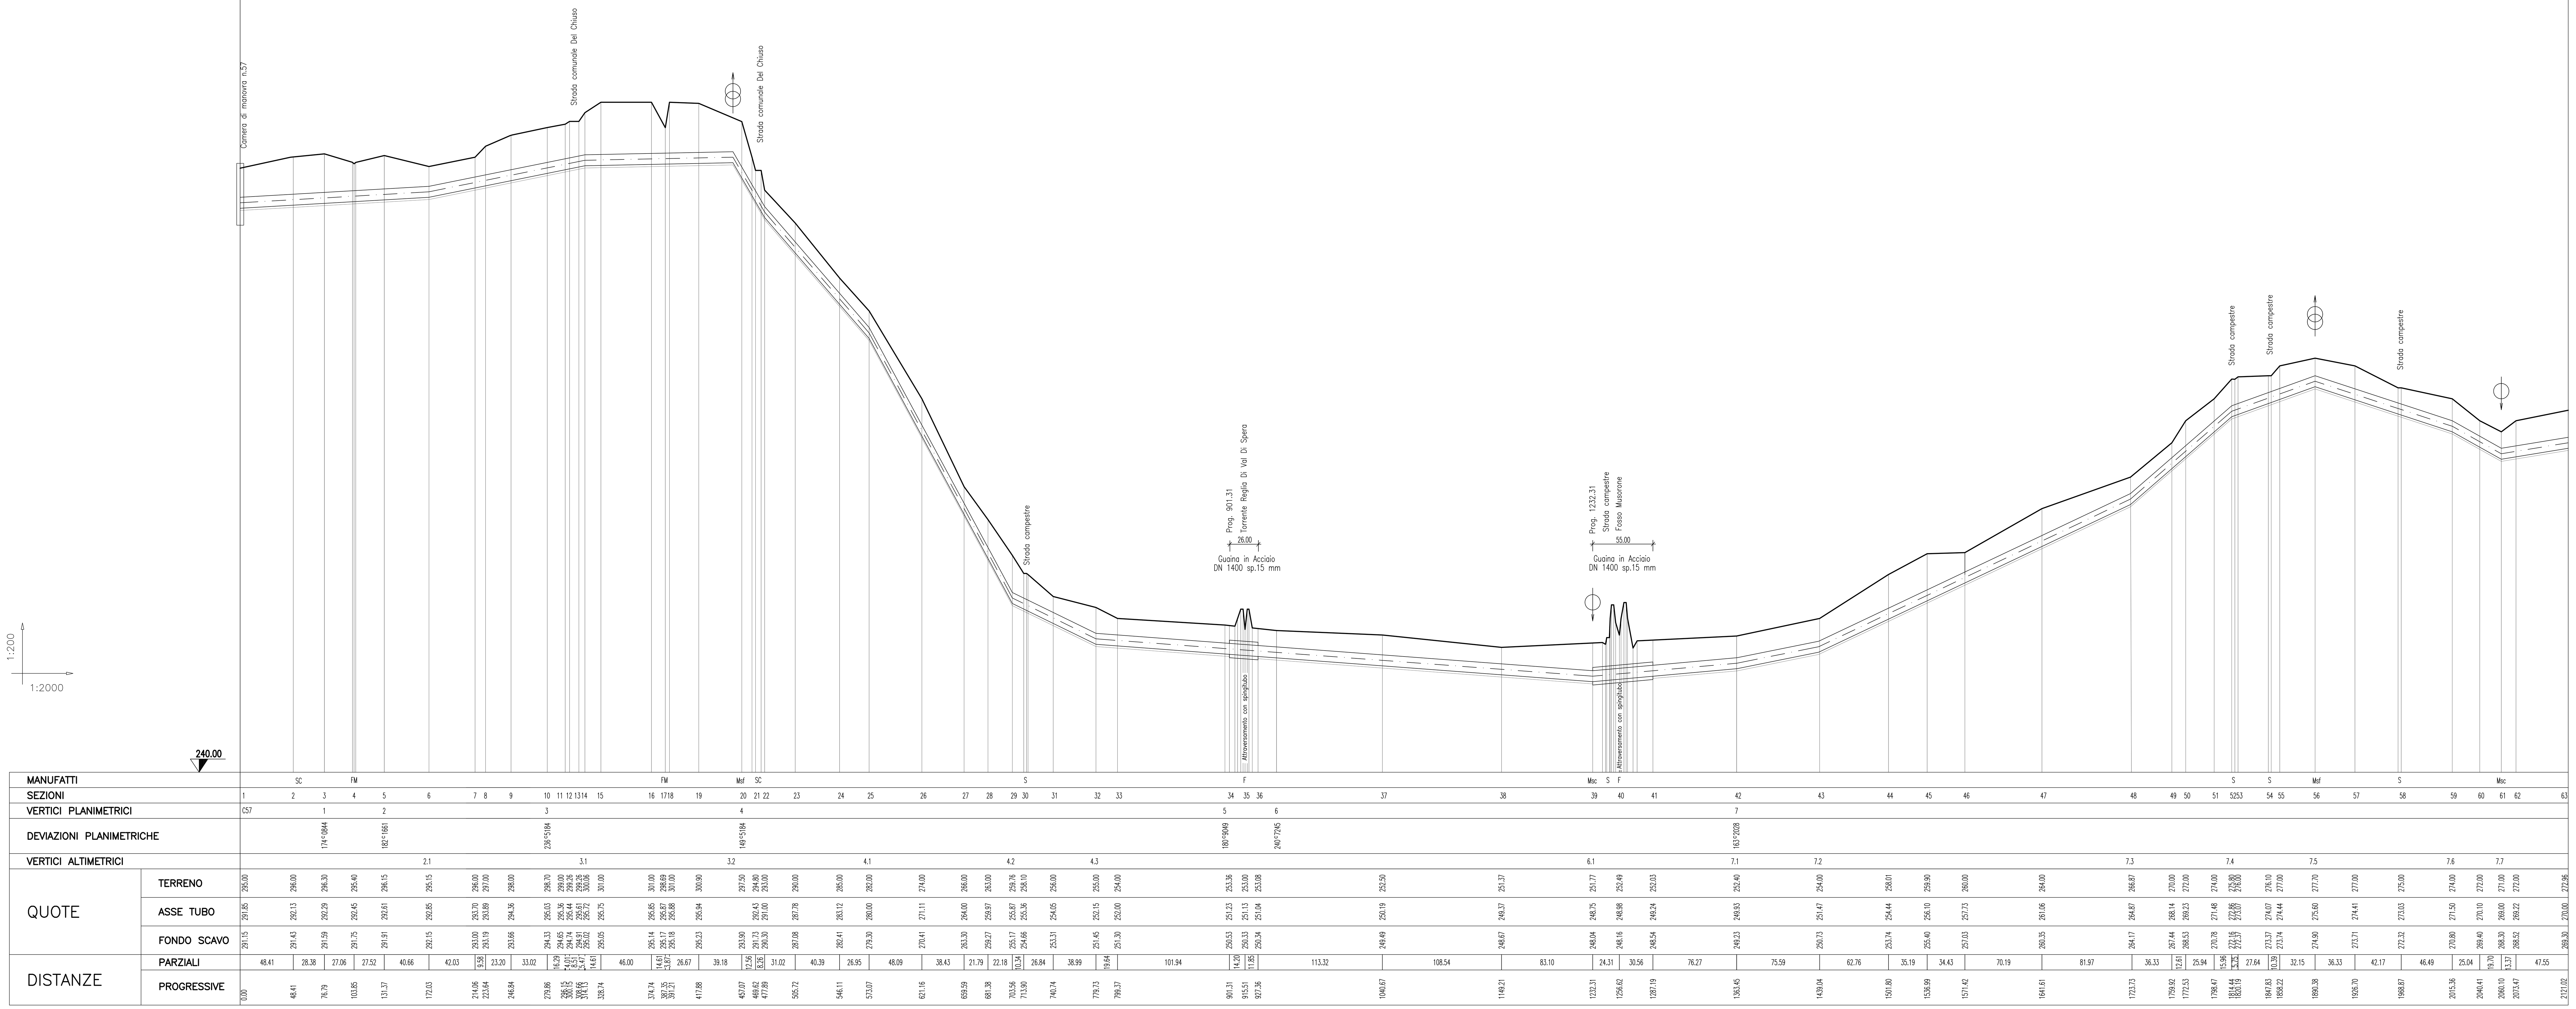
- Msf — Manufatto di sfiato
- Msc — Manufatto di scarico
- Dir — Manufatto di diramazione
- SZ — Manufatto di sezionamento
- SM — Pozzetto di smorzamento
- FS — Attraversamento ferroviario
- SS — Attraversamento strada statale
- SP — Attraversamento strada provinciale
- SC — Attraversamento strade comunali e vicinali
- S — Attraversamento strada campestre
- F — Attraversamento di corsi d'acqua
- FM — Attraversamento di fossi minori