ENTE ACQUE UMBRE-TOSCANE

AREZZO

SISTEMA MONTEDOGLIO IN TERRITORIO TOSCANO ED UMBRO

PROGETTO ATTUATIVO PER IL COMPLETAMENTO E L'OTTIMIZZAZIONE TRAMITE POTENZIAMENTO E RECUPERO DI EFFICIENZA DELLE RETI IDRICHE INFRASTRUTTURALI DI ACCUMULO E ADDUZIONE

III° STRALCIO - II° SUB STRALCIO

PROGETTO ESECUTIVO

REV.	DATA	DESCRIZIONE	RED.	VER.
4				
3				
2				
1	00/00/00	REVISIONE N. 1		
0	00/00/00	PRIMA EMISSIONE		

TITOLO ELABORATO: **B.4.4**

PROFILO LONGITUDINALE

RAMO Q

DIRAMAZIONE VASCA A: 21+28

TRATTO Prog. 2.707.21 - NODO44

TRATTO NODO 44 - VASCA 27 + 28

PROGETTO N° ELABORATO: B T 0 4 0 4 0

SCALA: SOSTituisce ELAB.

PROGETTISTA: Ing. Thomas GERRINI

COLLABORATORI: Arch. Andrea CARDELLI; Ing. Francesco VITIGLIANI; Ing. Nicoletta VITALE; Geom. Marco ORLANDO; Geom. Leonardo TAURASI; Geom. Fabio ORSO; Geom. Lisa MORETTI

RESPONSABILE DEL PROCEDIMENTO: Ing. Andrea CANALI

DIAMETRO – SPESSORE – MATERIALE		DN 700 s = 6.30 mm ACCIAIO S 355 JR			
LIVELLETTE	LUNGHEZZE SVILUPPATE	115.46	465.46	115.46	66.65
	DISTANZE ORIZZONTALI	115.47	465.44	115.21	66.65
	DISLIVELLO	1.38	-4.54	0.45	0.17
	PENDENZA	0.01197	-0.01014	0.00391	0.00257

- **Manufatto di sfiato**
- **Manufatto di scarico**
- **Manufatto di diramazione**
- **Manufatto di sezionamento**
- **Pozzetto di smorzamento**
- **Attraversamento ferroviario**
- **Attraversamento strada statale**
- **Attraversamento strada provinciale**
- **Attraversamento strade comunali e vicinali**
- **Attraversamento strada campestre**
- **Attraversamento di corsi d'acqua**
- **Attraversamento di fossi minori**

1:200

1:2000

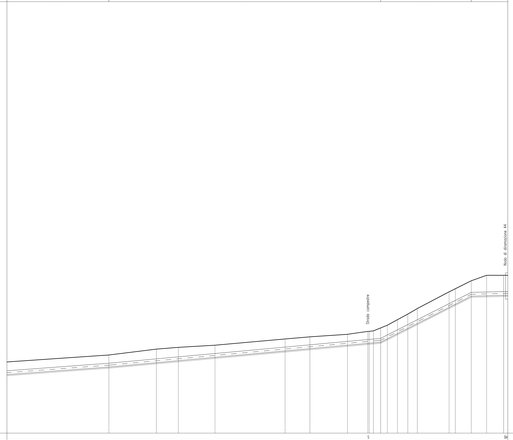

| DN 500 s = 6.30 mm ACCIAIO S 355 JR | | | |