

ENTE ACQUE UMBRE-TOSCANE

AREZZO


SISTEMA MONTEDOGLIO IN TERRITORIO TOSCANO ED UMBRO

PROGETTO ATTUATIVO PER IL COMPLETAMENTO E L'OTTIMIZZAZIONE TRAMITE POTENZIAMENTO E RECUPERO DI EFFICIENZA DELLE RETI IDRICHE INFRASTRUTTURALI DI ACCUMULO E ADDUZIONE

III° STRALCIO - II° SUB STRALCIO

PROGETTO ESECUTIVO

4					
3					
2					
1	040219	REVISIONE N.1			
0	150517	PRIMA EMISSIONE			
REV.	DATA	DESCRIZIONE	RED.	VER.	
TITOLO ELABORATO: E.5			PROGETTO N°		
ESPROPRI E ASSERVIMENTI PLANIMETRIA CATASTALE TRATTO NODO U- NODO 27A (TAV. 1 DI 7)			ELABORATO		
			ETG05 000		
			SCALA: 1:2.000		
			SOSTITUISCE ELAB.		
			[] [] [] [] [] []		
PROGETTISTA Ing. Thomas CERBINI			RESPONSABILE DEL PROCEDIMENTO Ing. Andrea CANALI		
COLLABORATORI					
Arch. Andrea CARDELLI	Ing. Francesco VITAGLIANI	Ing. Nicoletta VITALE	Geom. Marco ORLANDO		
Geom. Leonardo TAVANTI	Geom. Fabio GRAZI	Geom. Lisa MORETTI			

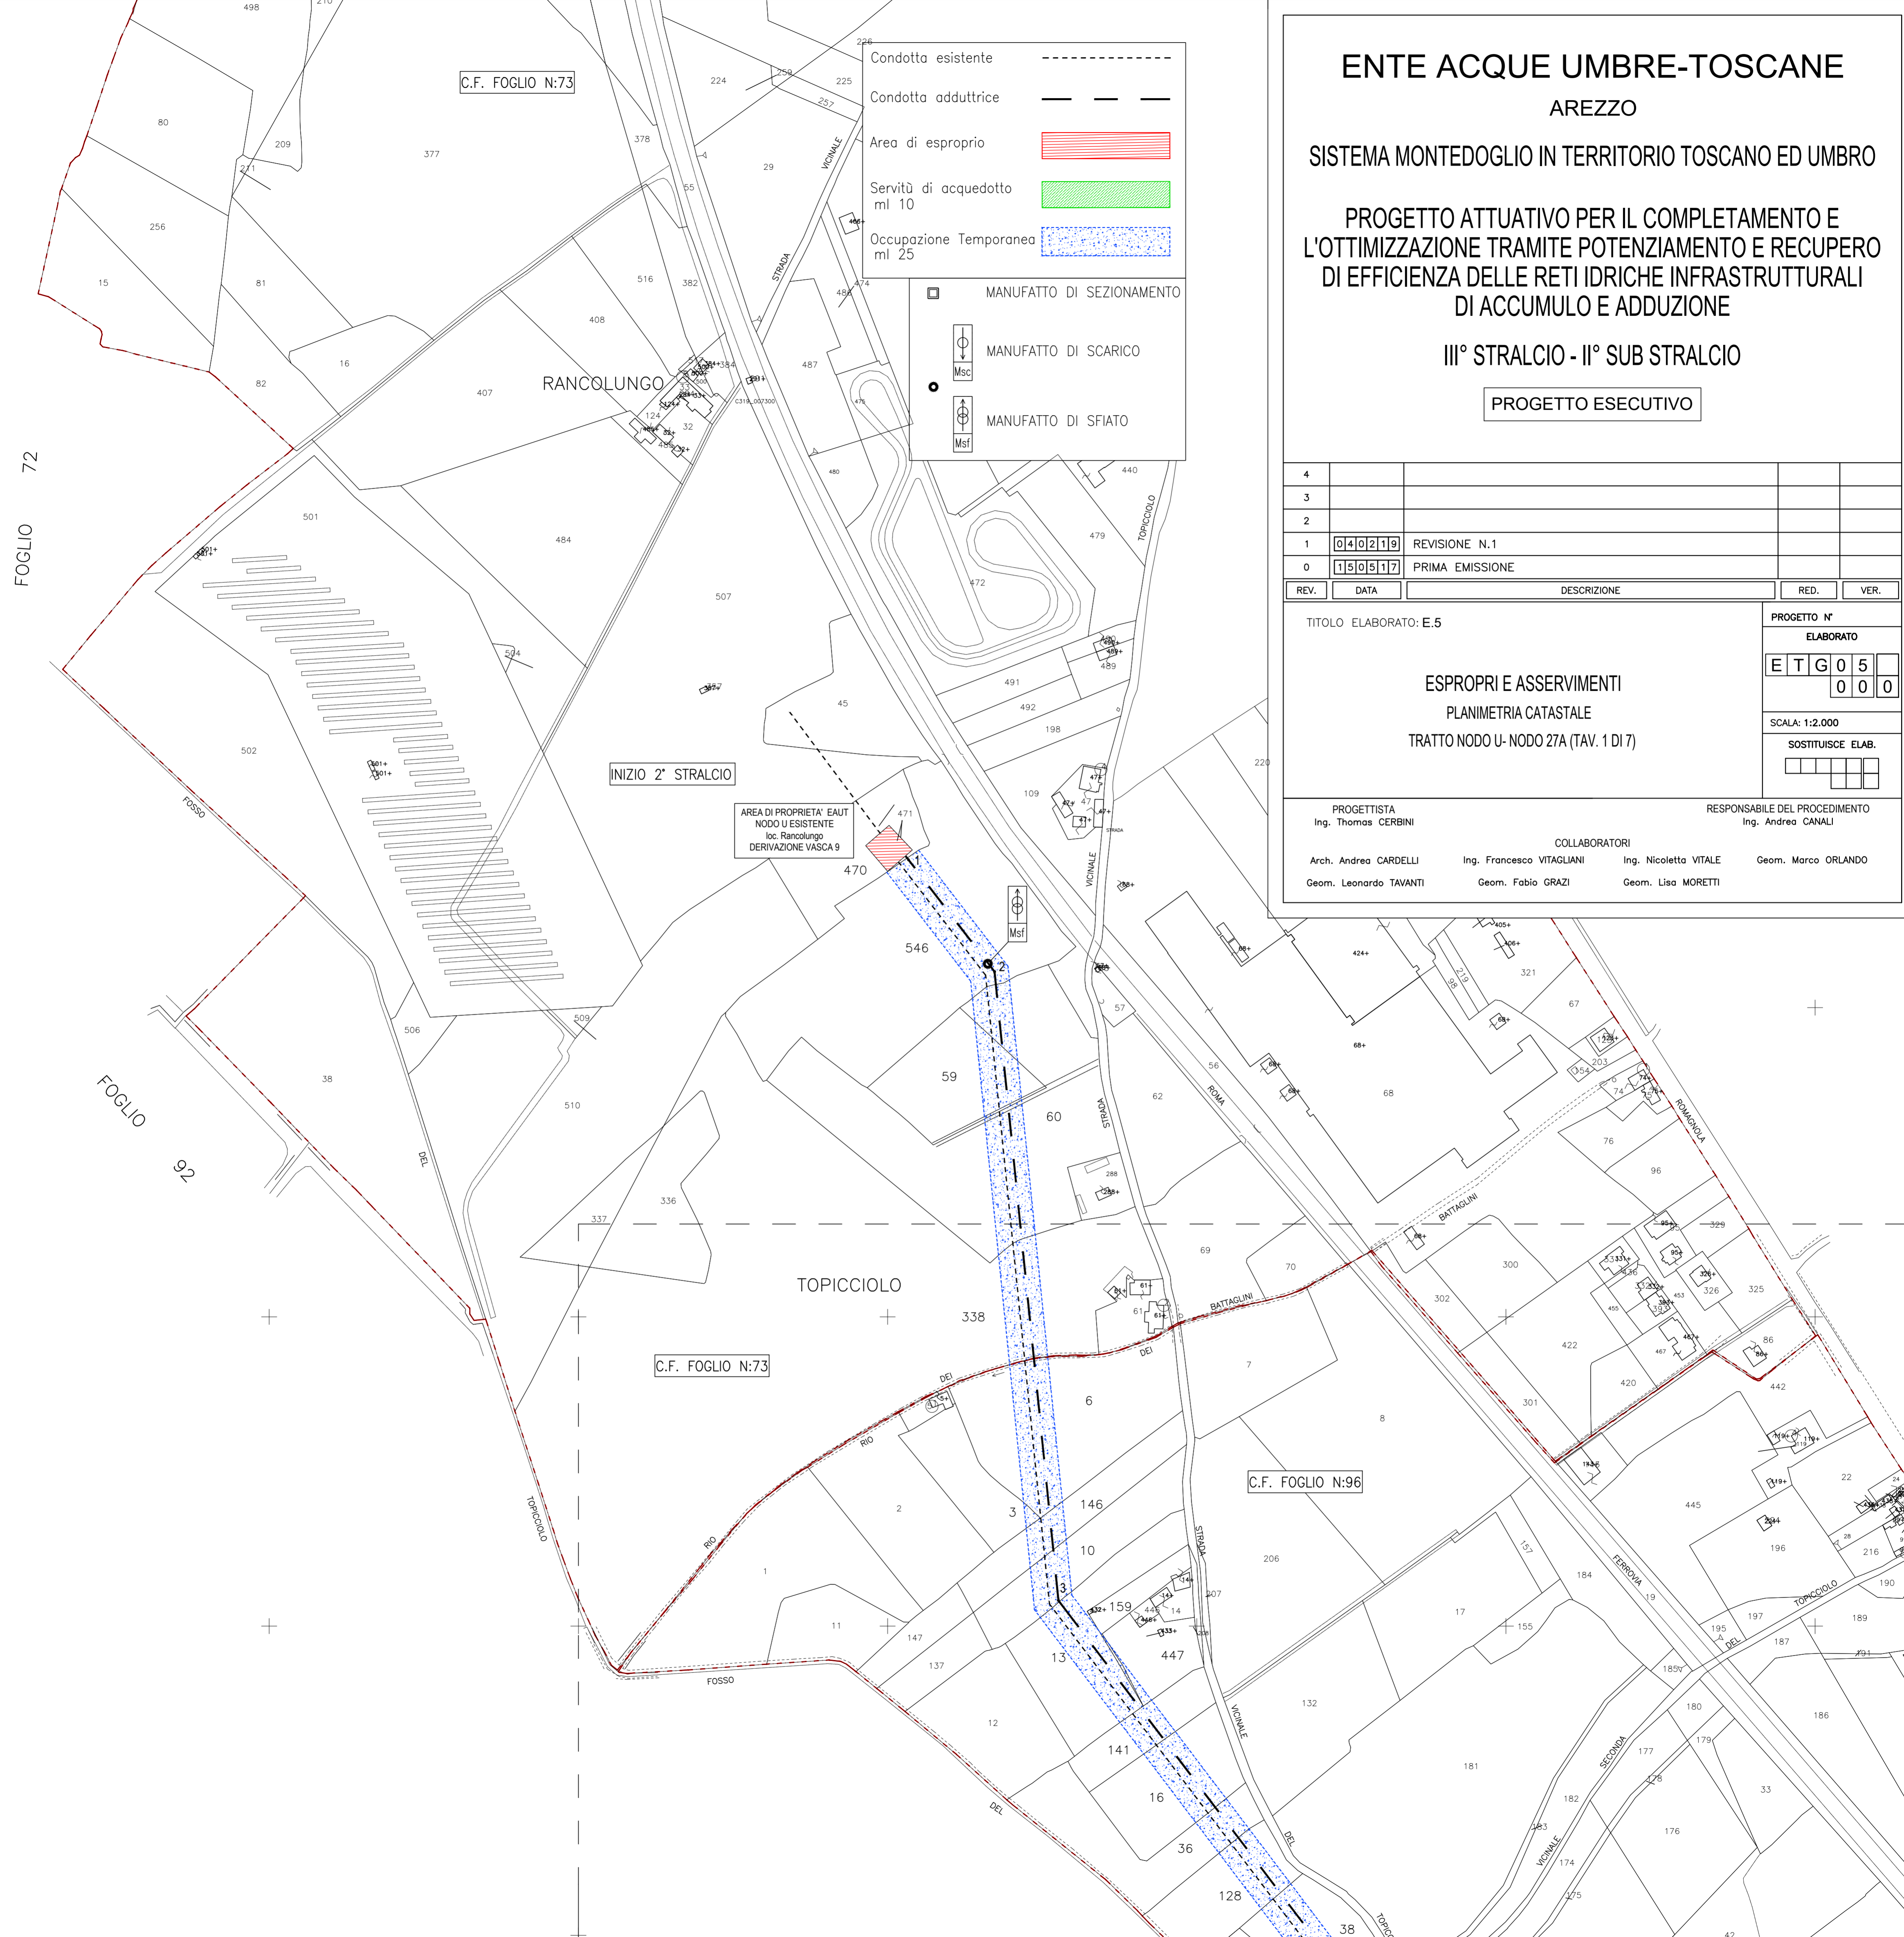

FOGLIO 72

FOGLIO 92

C.F. FOGLIO N:73

C.F. FOGLIO N:73

C.F. FOGLIO N:96

INIZIO 2° STRALCIO

AREA DI PROPRIETA' EAUT
NODO U ESISTENTE
loc. Rancolungo
DERIVAZIONE VASCA 9

TOPICCIOLIO

SECONDA

VICINALE

174

175

176
























































































































































































































































































