


NOTE GENERALI

SEZIONE TRASVERSALE A-A


Scala 1:200

FASE 1:
Realizzazione definitiva provvisori di sostegno scavi e protezione della Fimara Curcuraci.
Realizzazione degli scavi di sbancamento fino alla quota di imposta delle fondazioni delle strutture.

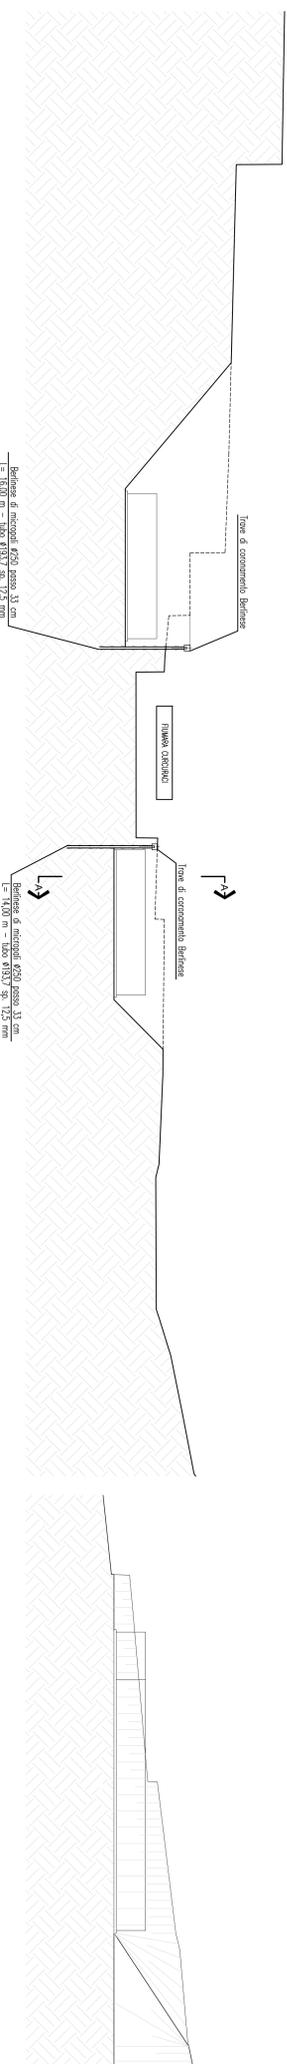

PIANTA SCAMI

Scala 1:100

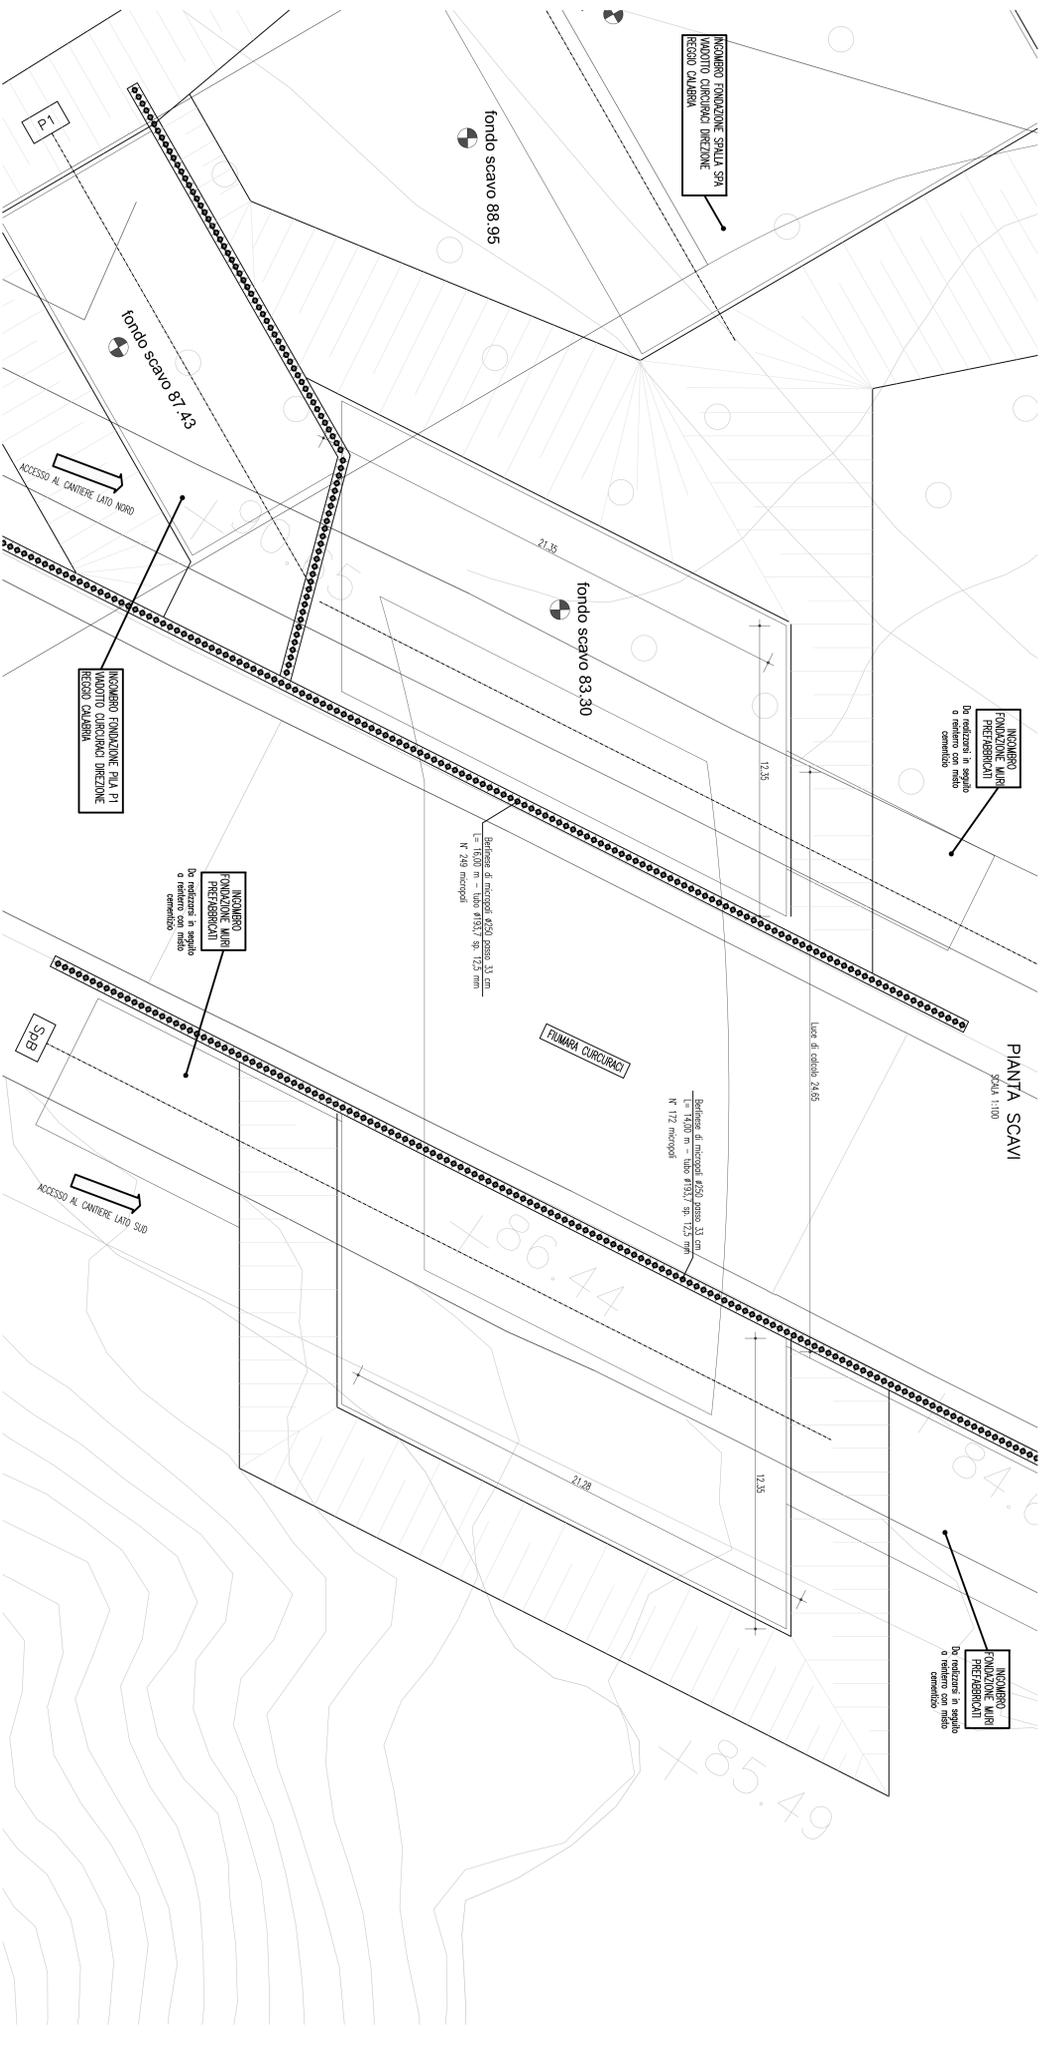


FASE 2:

Realizzazione di piani di fondazione e delle elevazioni in calcestruzzo armato delle sovrastrutture.

SEZIONE TRASVERSALE B-B

Scala 1:200

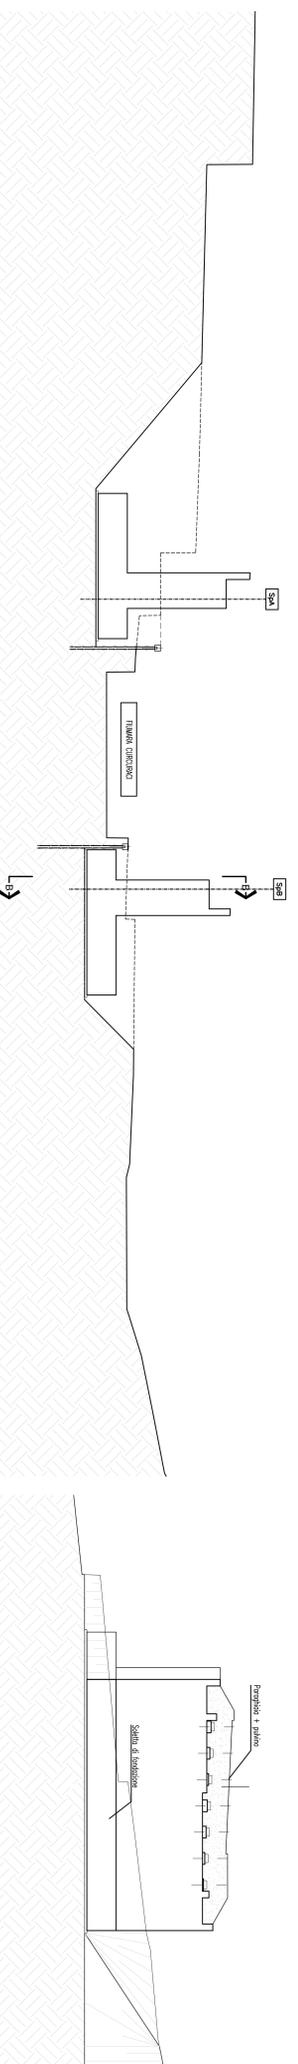

MATERIALI

Per i materiali si fa riferimento all'elaborato
C00700P5A05303C03N0000020

Stretto
di Messina

Per il materiale si fa riferimento all'elaborato
C00700P5A05303C03N0000020

EUROLINK

PONTE SULLO STRETTO DI MESSINA
PROGETTO DEFINITIVO

EUROLINK S.C.P.A.


COLLEGAMENTI SICILIA
INFRASTRUTTURE STRADALI - OPERE CIVILI
VAJOTTO RAMPA 5
FASI COSTRUTTIVE DELL'OPERA D'ARTE 1 DI 2

PROGETTO	SS0738_F01
REVISIONI	
DATA	
PROGETTISTA	
VERIFICATORE	
APPROVATORE	
DATA	
PROGETTO	
REVISIONI	
DATA	
PROGETTISTA	
VERIFICATORE	
APPROVATORE	
DATA	

NOME FILE: SSO738_F01.DWG