


MANUFATTO DI CARICO
DEL FONDACCIO
-MAX. REGOLAZIONE
-FONDO VASCA

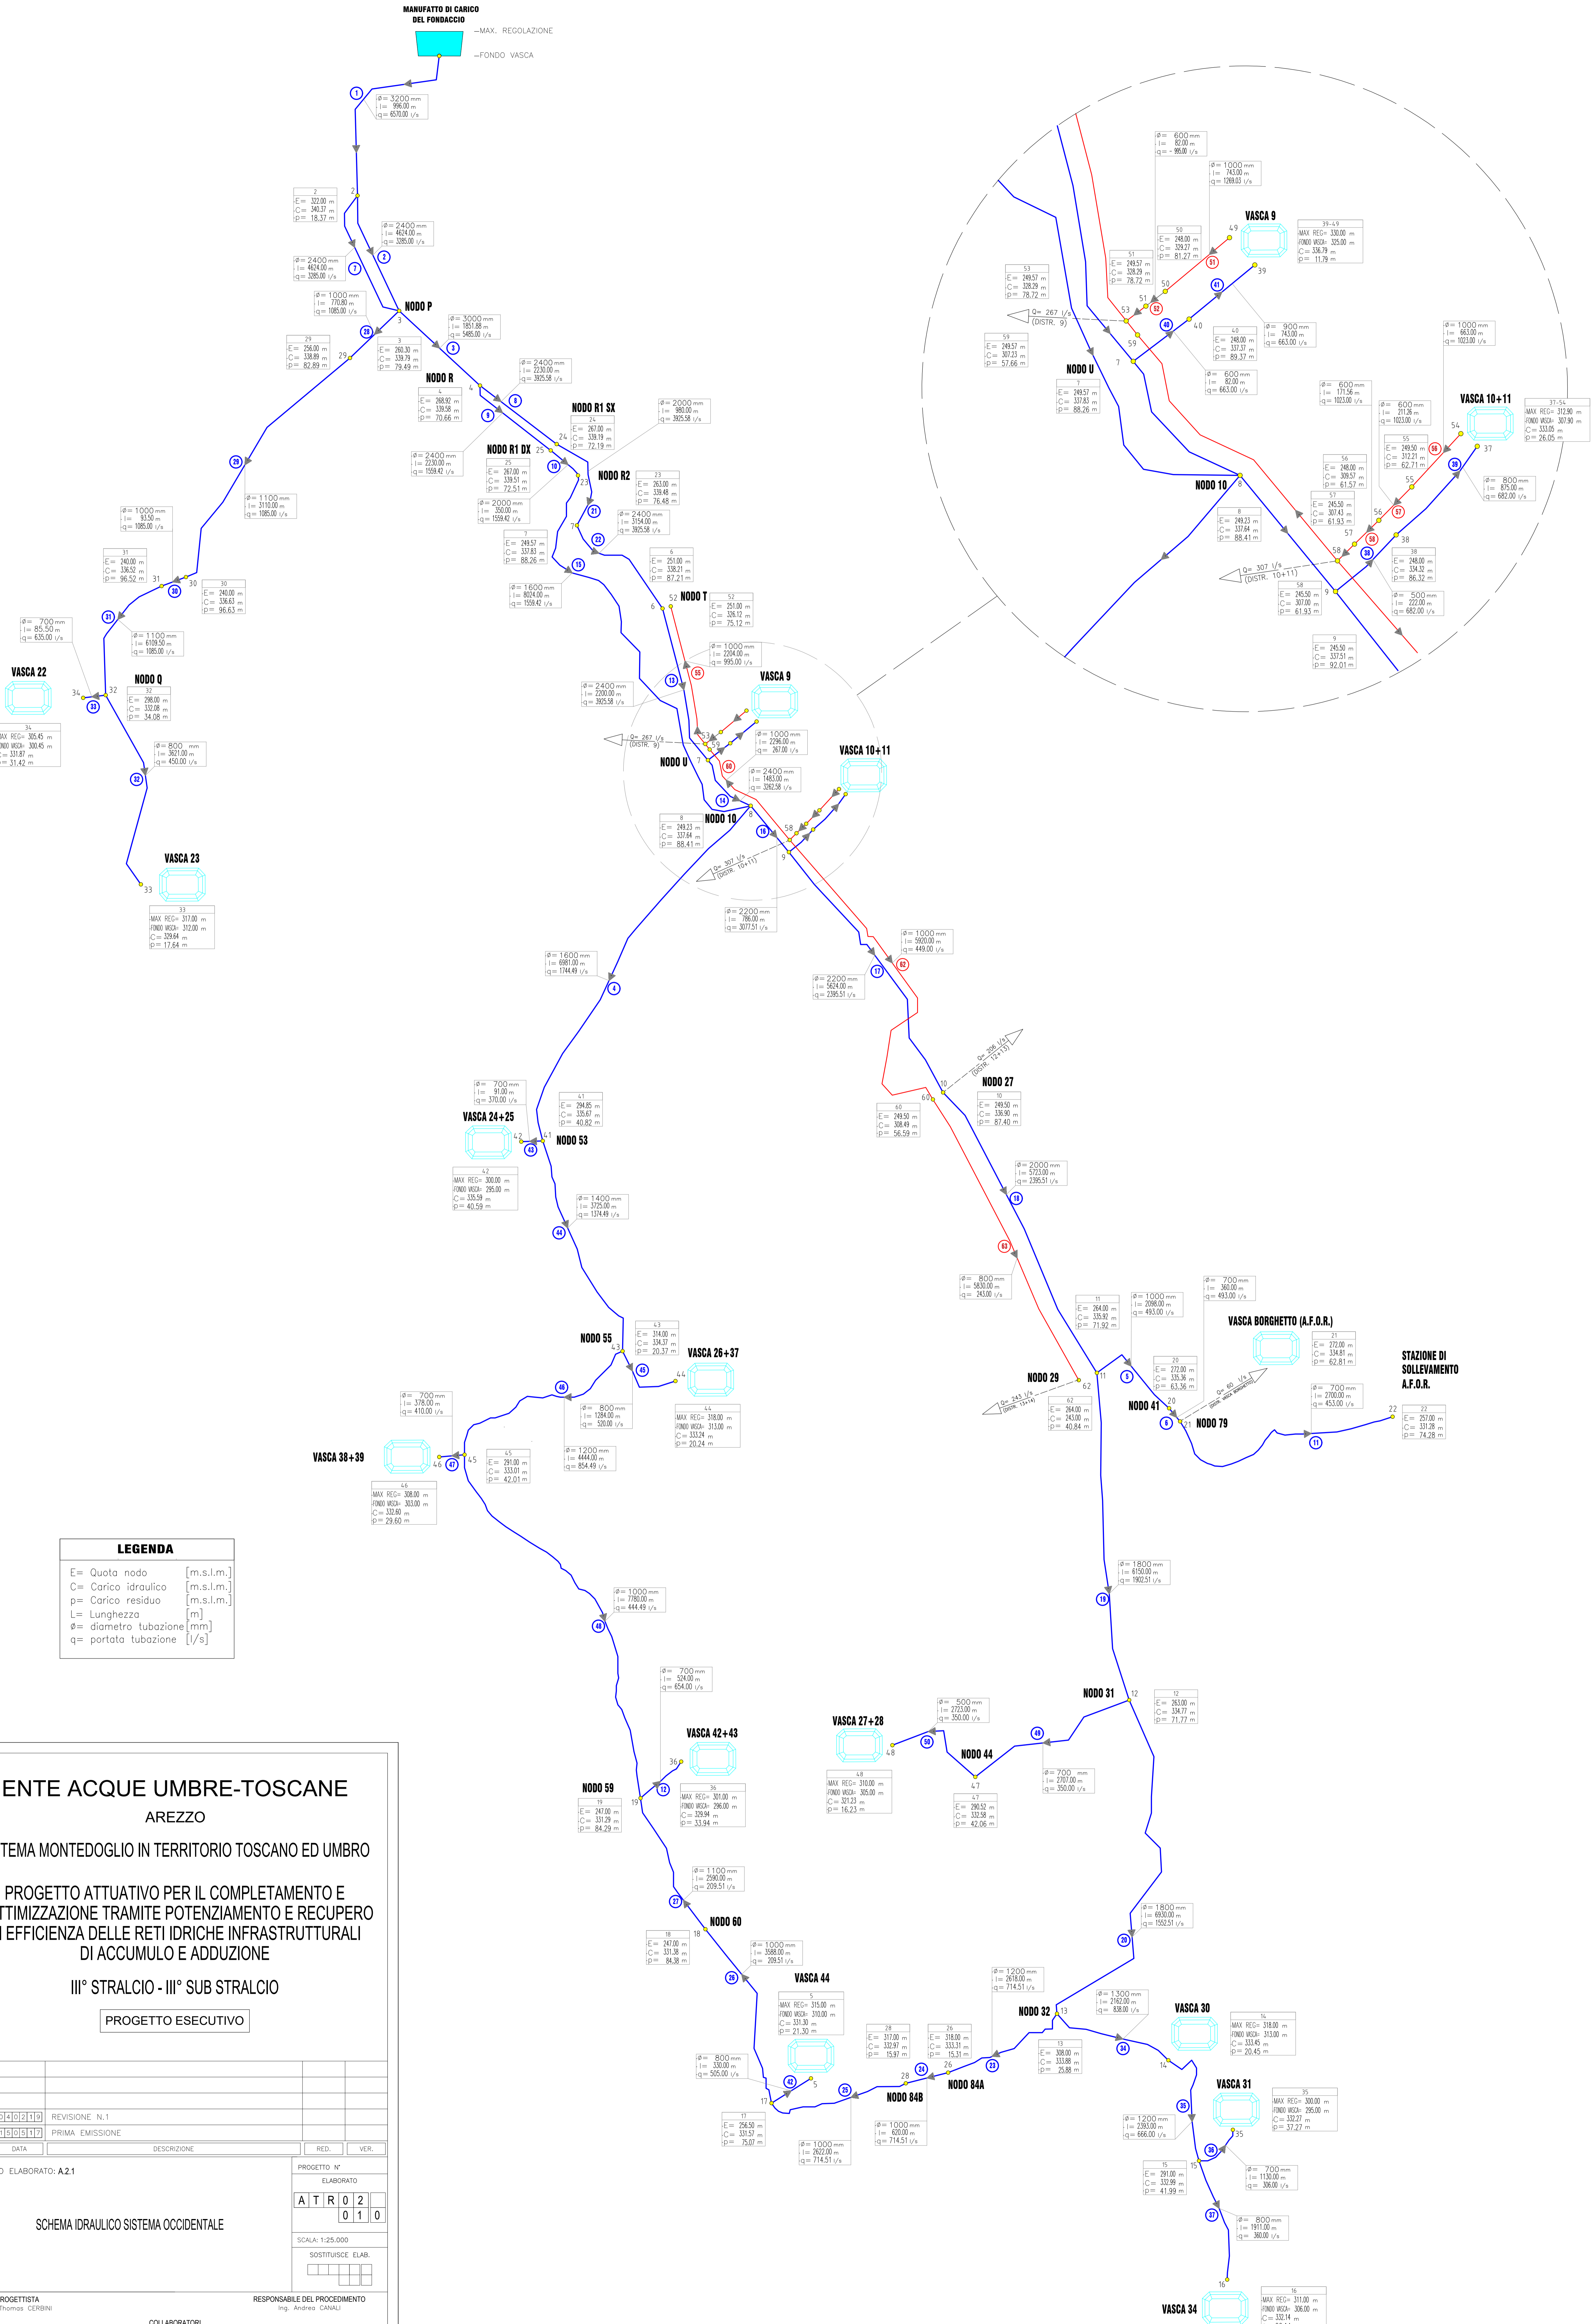

LEGENDA

- E = Quota nodo [m.s.l.m.]
- C = Carico idraulico [m.s.l.m.]
- p = Carico residuo [m.s.l.m.]
- L = Lunghezza [m]
- Ø = diametro tubazione [mm]
- q = portata tubazione [l/s]

ENTE ACQUE UMBRE-TOSCANE
AREZZO
SISTEMA MONTEDOGLIO IN TERRITORIO TOSCANO ED UMBRO
PROGETTO ATTUATIVO PER IL COMPLETAMENTO E L'OTTIMIZZAZIONE TRAMITE POTENZIAMENTO E RECUPERO DI EFFICIENZA DELLE RETI IDRICHE INFRASTRUTTURALI DI ACCUMULO E ADDUZIONE
III° STRALCIO - III° SUB STRALCIO
PROGETTO ESECUTIVO

4					
3					
2					
1	04/02/19	REVISIONE N.1			
0	03/03/17	PRIMA EMISSIONE			
REV.	DATA	DESCRIZIONE	RED.	VER.	
TITOLO ELABORATO: A.2.1					
SCHEMA IDRAULICO SISTEMA OCCIDENTALE			PROGETTO N° ELABORATO A T R O 2 0 1 0		
SCALA: 1:25.000					
SOSTITUISCE ELAB.					
PROGETTISTA Ing. Thomas CERBINI			RESPONSABILE DEL PROCEDIMENTO Ing. Andrea CANALI		
COLLABORATORI Arch. Andrea CARDELLI Ing. Francesco VITAGLIANI Ing. Nicola VITALE Geom. Marco ORLANDO Geom. Leonardo TAVANTI Geom. Fabio GRAZI Geom. Lisa MORETTI					