

ENTE ACQUE UMBRE-TOSCANE

AREZZO

SISTEMA MONTEDOGLIO IN TERRITORIO TOSCANO ED UMBRO

PROGETTO ATTUATIVO PER IL COMPLETAMENTO E L'OTTIMIZZAZIONE TRAMITE POTENZIAMENTO E RECUPERO DI EFFICIENZA DELLE RETI IDRICHE INFRASTRUTTURALI DI ACCUMULO E ADDUZIONE

III° STRALCIO - III° SUB STRALCIO


PROGETTO ESECUTIVO

| 4 | | | | | |
|------|----------|-----------------|------|------|--|
| 3 | | | | | |
| 2 | | | | | |
| 1 | 04/02/19 | REVISIONE N.1 | | | |
| 0 | 15/05/17 | PRIMA EMISSIONE | | | |
| REV. | DATA | DESCRIZIONE | RED. | VER. | |


| | |
|-----------------------------------|-------------------|
| TITOLO ELABORATO: B.6.4 | PROGETTO N° |
| VASCA DI COMPENSO N.26+37 SEZIONI | ELABORATO |
| | B T T 0 6 0 4 |
| | SCALA: 1:200 |
| | SOSTITUISCE ELAB. |
| | |

| | | |
|------------------------------------|---------------------------|---|
| PROGETTISTA Ing. Thomas CERBINI | COLLABORATORI | RESPONSABILE DEL PROCEDIMENTO Ing. Andrea CANALI |
| Arch. Andrea CARDELLI | Ing. Francesco VITAGLIANI | Ing. Nicoletta VITALE |
| Geom. Leonardo TAVANTI | Geom. Fabio GRAZI | Geom. Lisa MORETTI |

SEZIONE A-A

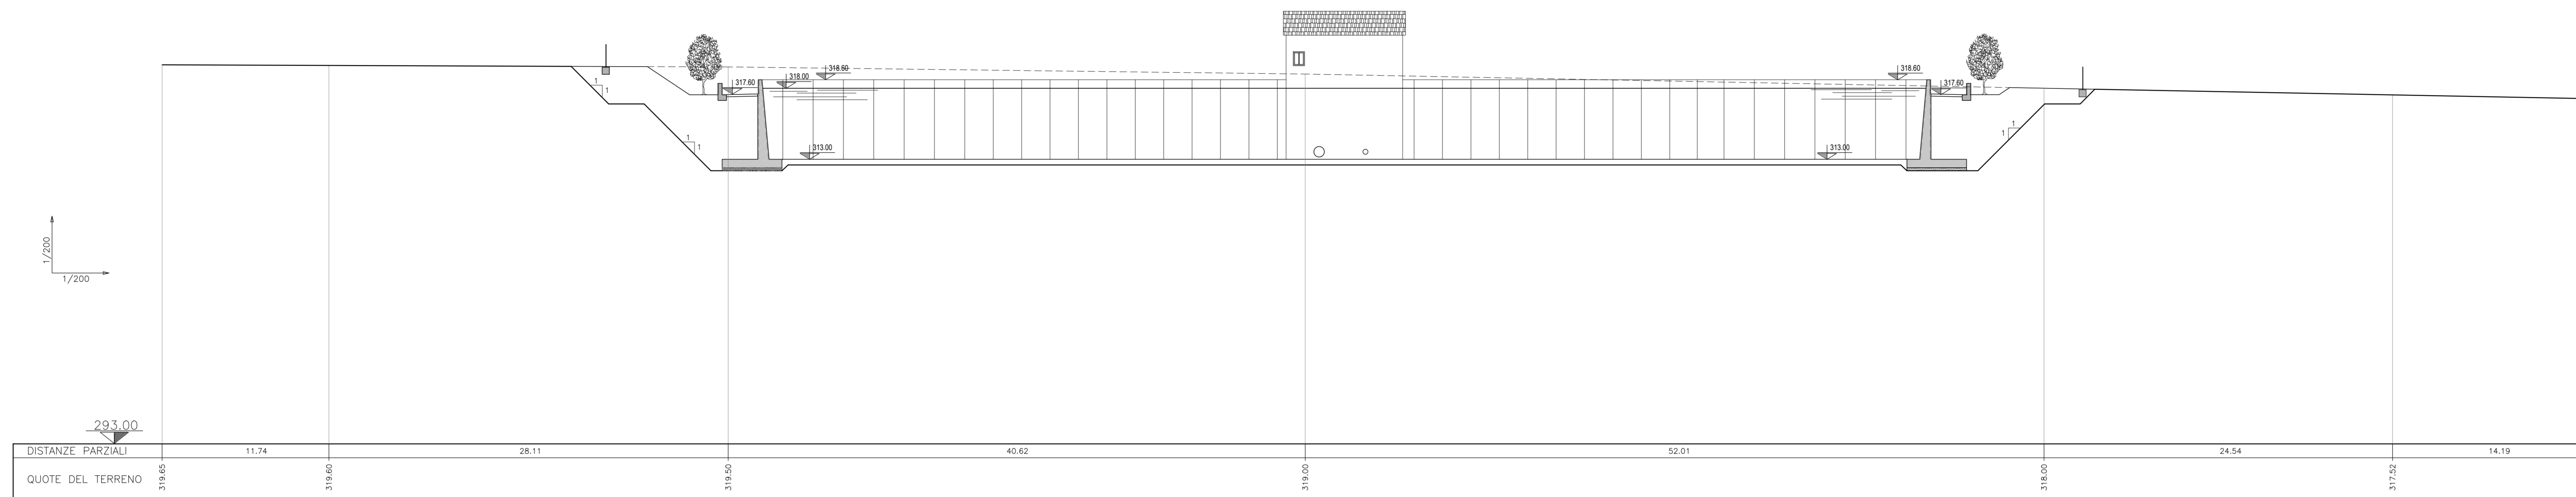

SEZIONE B-B

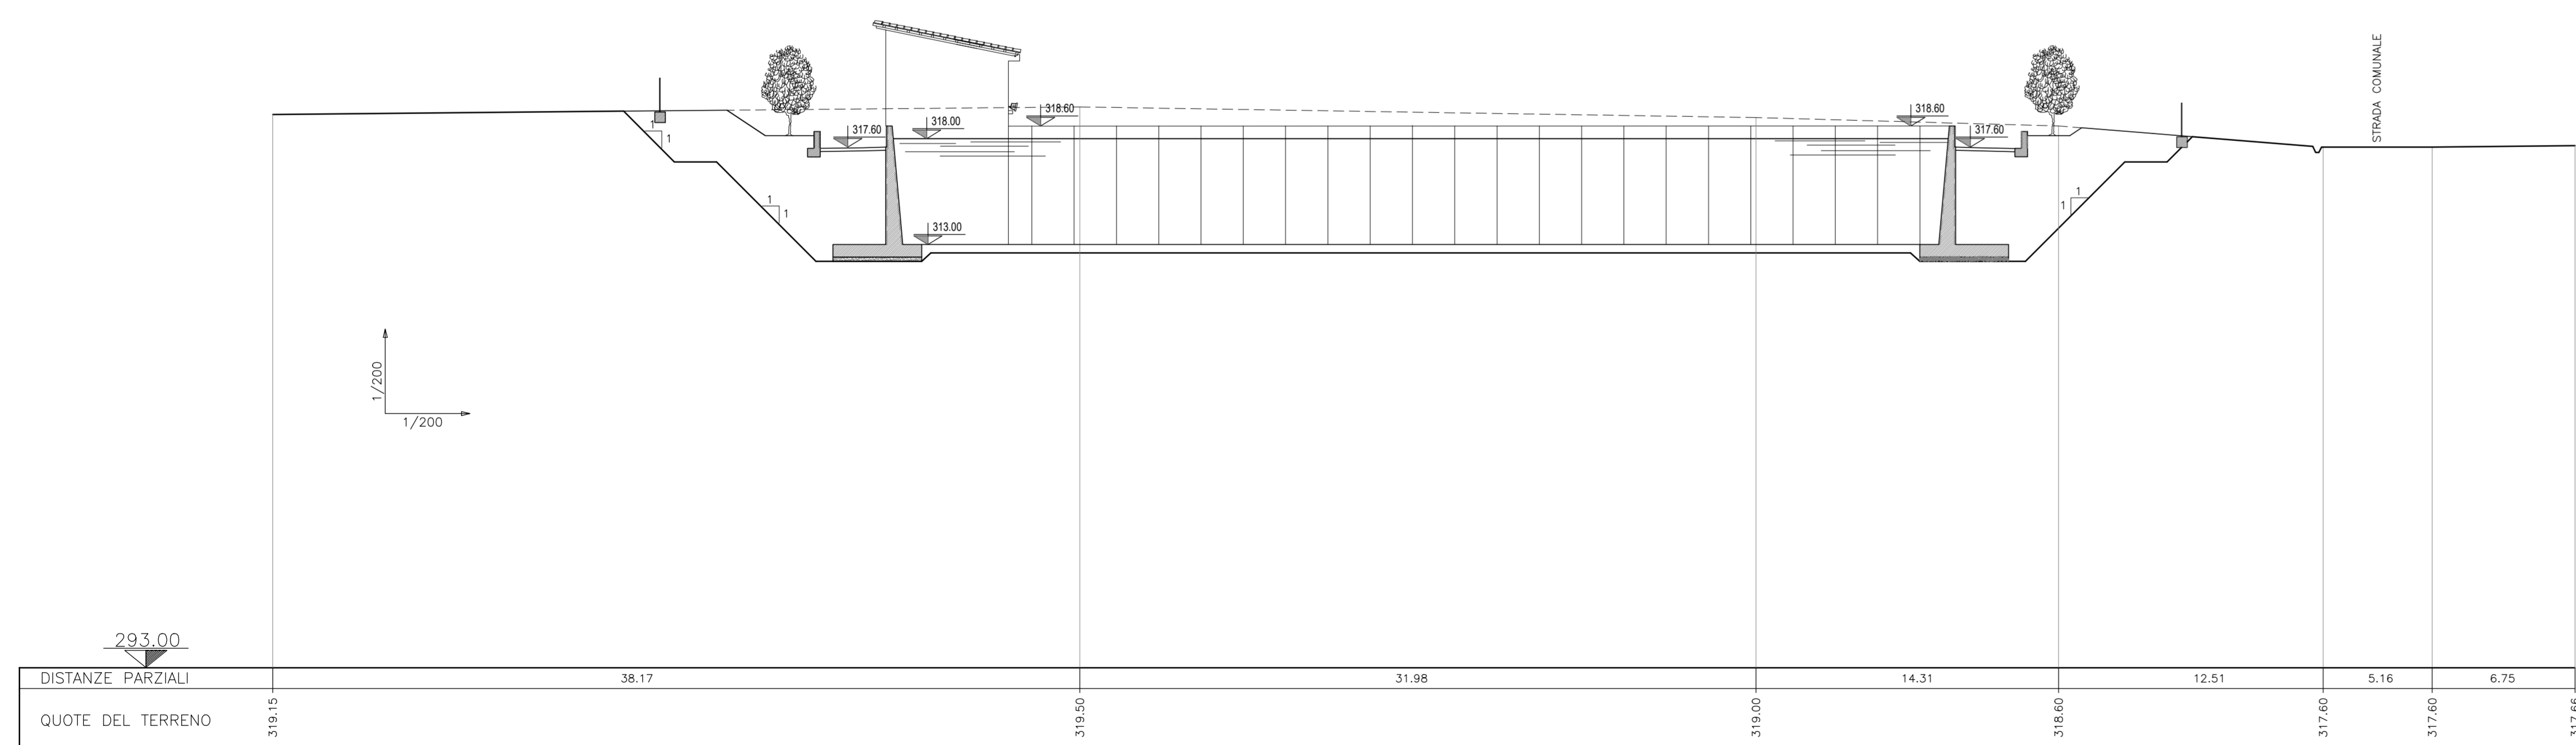

SEZIONE C-C

