

ENTE ACQUE UMBRE-TOSCANE

AREZZO


SISTEMA MONTEDOGLIO IN TERRITORIO TOSCANO ED UMBRO

PROGETTO ATTUATIVO PER IL COMPLETAMENTO E L'OTTIMIZZAZIONE TRAMITE POTENZIAMENTO E RECUPERO DI EFFICIENZA DELLE RETI IDRICHE INFRASTRUTTURALI DI ACCUMULO E ADDUZIONE

III° STRALCIO - III° SUB STRALCIO

PROGETTO ESECUTIVO

4					
3					
2					
1	040219	REVISIONE N.1			
0	190517	PRIMA EMISSIONE			
REV.	DATA	DESCRIZIONE	RED.	VER.	
TITOLO ELABORATO: E.5.1					
ESPROPRI E ASSERVIMENTI					
PLANIMETRIA CATASTALE					
TRATTO NODO 27A- NODO 29A (TAV. 2 DI 5)					
PROGETTISTA Ing. Thomas CERBINI					
RESPONSABILE DEL PROCEDIMENTO Ing. Andrea CANALI					
COLLABORATORI					
Arch. Andrea CARDELLI Ing. Francesco VITAGLIANI Ing. Nicoletta VITALE Geom. Marco ORLANDO					
Geom. Leonardo TAVANTI Geom. Fabio GRAZI Geom. Lisa MORETTI					

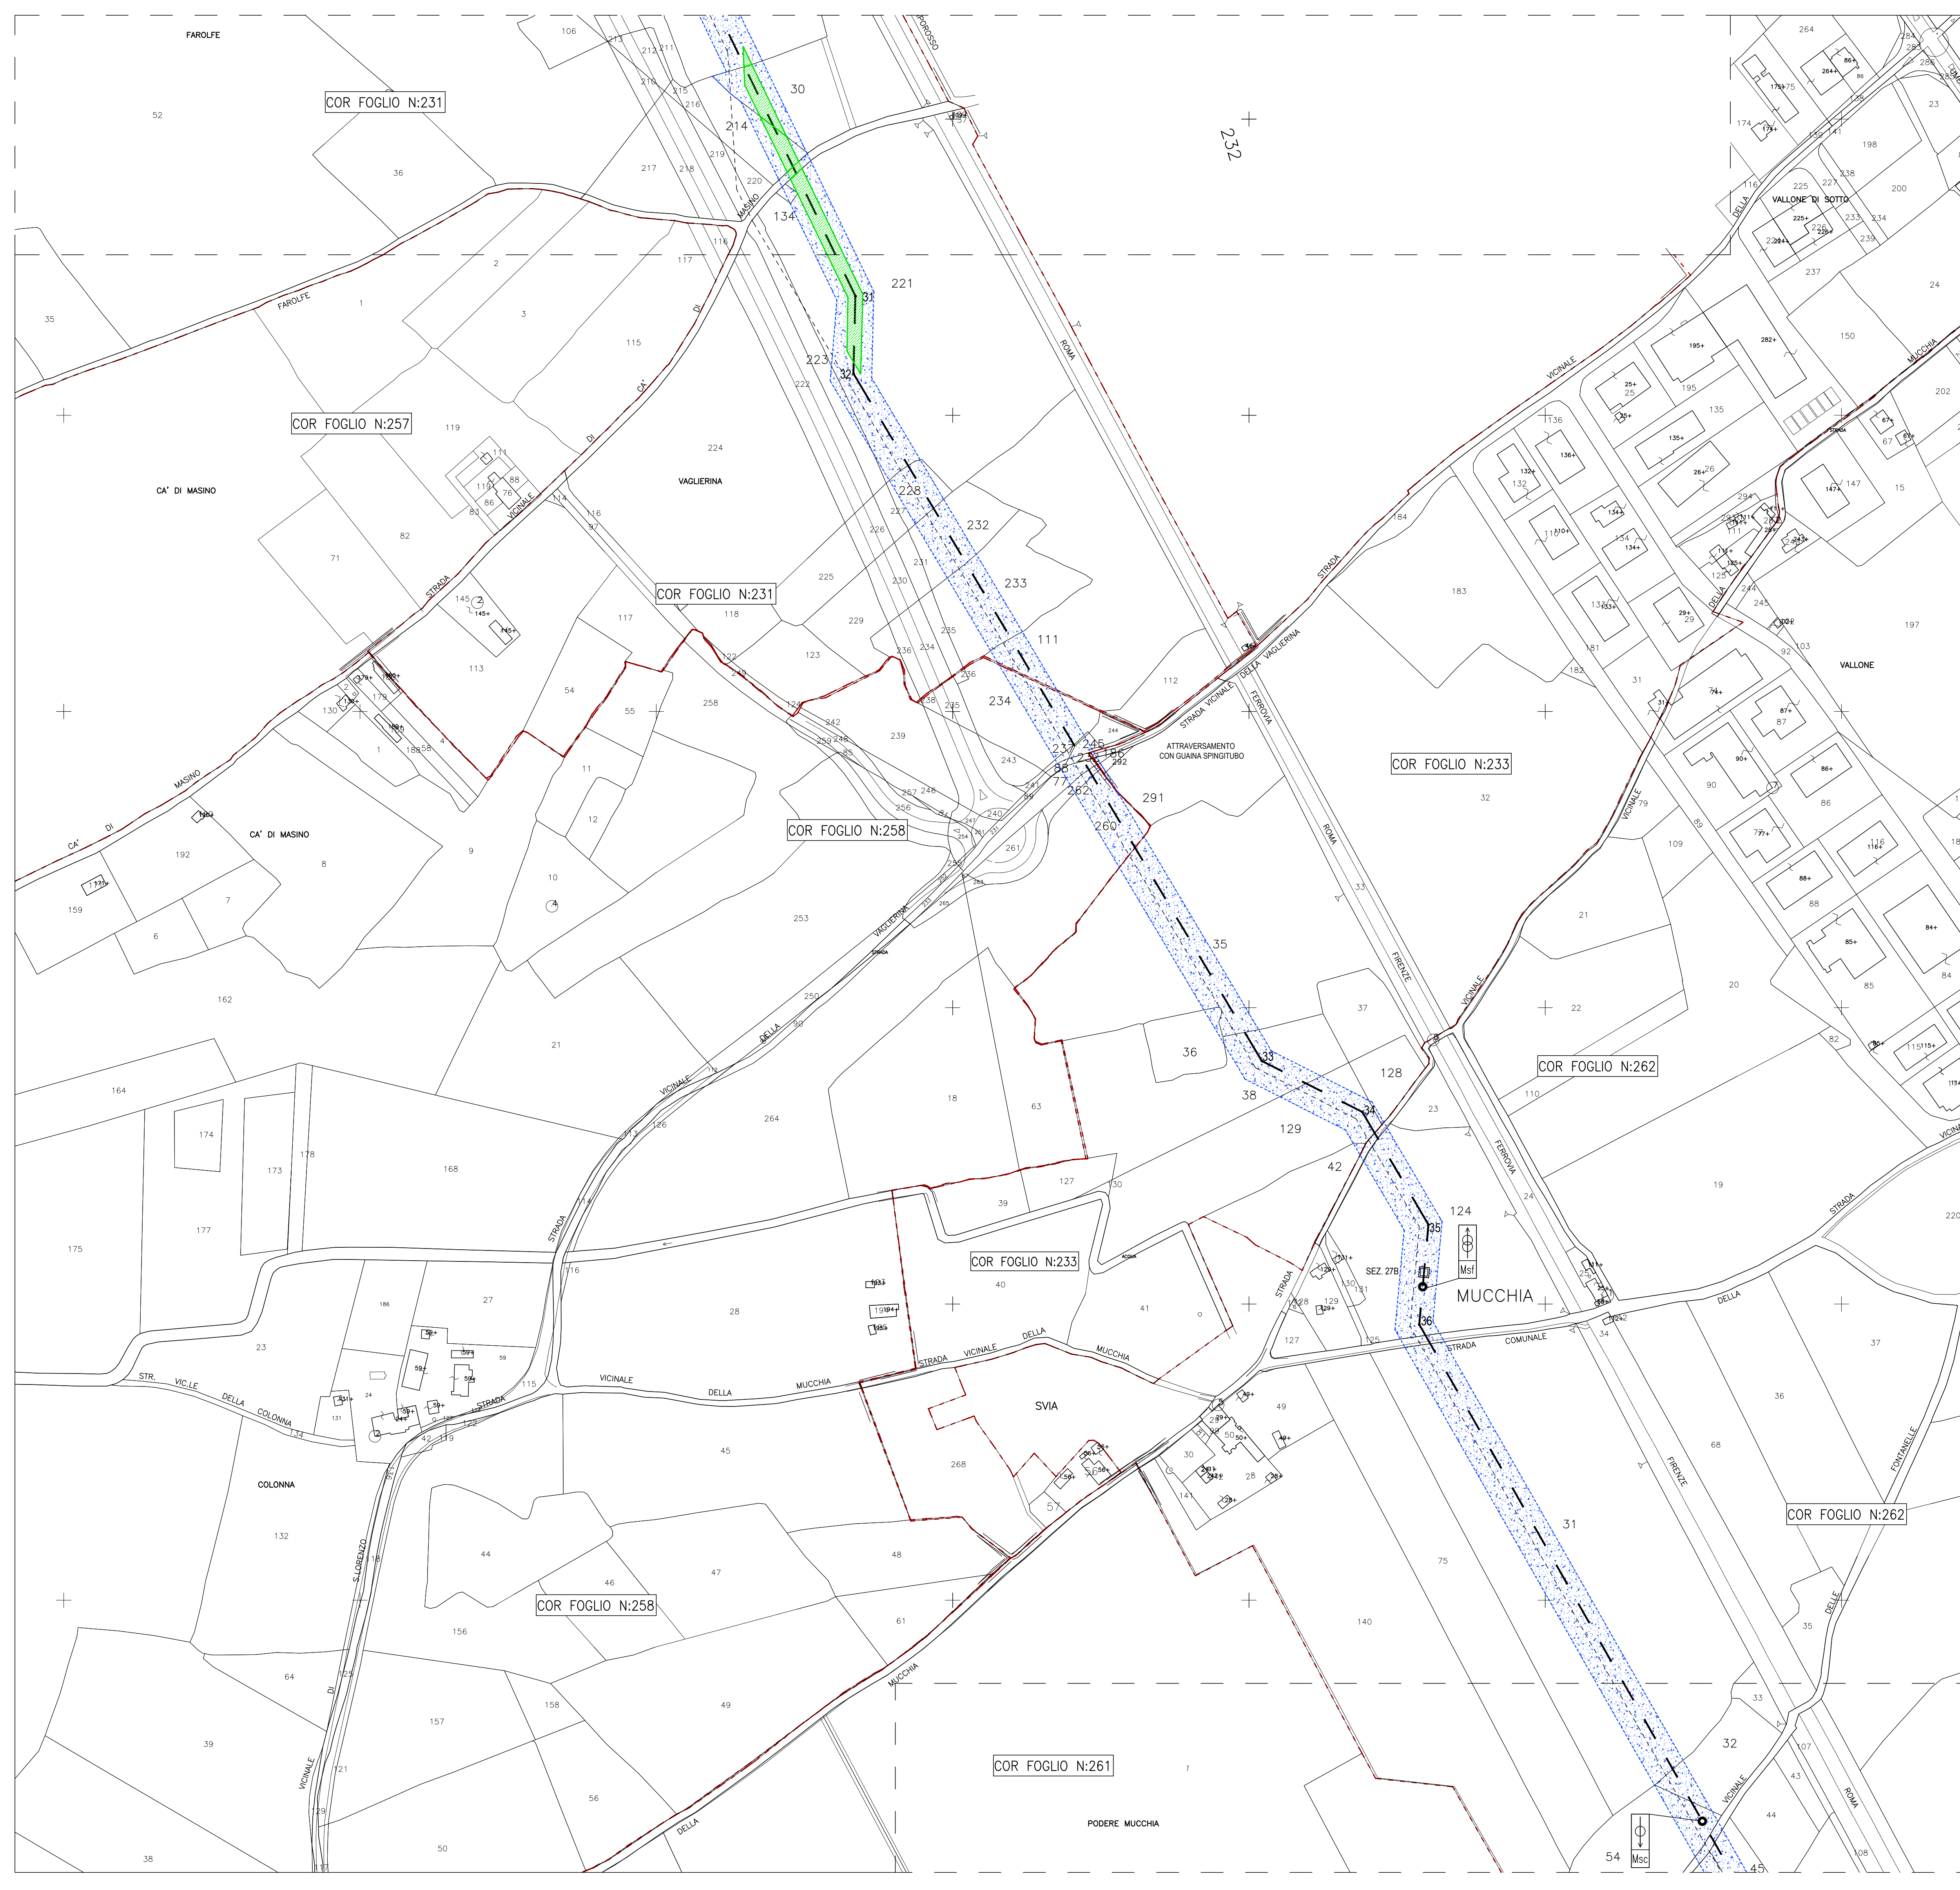

Legend for the map:

- Condotta esistente: - - - - -
- Condotta adduttrice: - - - - -
- Servitù di acquedotto ml 10: [Green hatched box]
- Occupazione Temporanea ml 25: [Blue dotted box]
- MANUFATTO DI SEZIONAMENTO: [Square symbol]
- MANUFATTO DI SCARICO: [Circle with arrow symbol]
- MANUFATTO DI SFIATO: [Circle with vertical line symbol]