

# ENTE ACQUE UMBRE-TOSCANE

AREZZO

SISTEMA MONTEDOGLIO IN TERRITORIO TOSCANO ED UMBRO

PROGETTO ATTUATIVO PER IL COMPLETAMENTO E L'OTTIMIZZAZIONE TRAMITE POTENZIAMENTO E RECUPERO DI EFFICIENZA DELLE RETI IDRICHE INFRASTRUTTURALI DI ACCUMULO E ADDUZIONE

III° STRALCIO - III° SUB STRALCIO

PROGETTO ESECUTIVO

4					
3					
2					
1	040219	REVISIONE N.1			
0	190517	PRIMA EMISSIONE			
REV.	DATA	DESCRIZIONE	RED.	VER.	

TITOLO ELABORATO: E.5.3

PROGETTO N°

ELABORATO

ETG05  
030

SCALA: 1:2.000

SOSTITUISCE ELAB.

ESPROPRI E ASSERVIMENTI

PLANIMETRIA CATASTALE

TRATTO NODO 27A- NODO 29A (TAV. 4 DI 5)

PROGETTISTA  
Ing. Thomas CERBINI

RESPONSABILE DEL PROCEDIMENTO  
Ing. Andrea CANALI

COLLABORATORI

Arch. Andrea CARDELLI

Ing. Francesco VITAGLIANI


Ing. Nicoletta VITALE

Geom. Marco ORLANDO

Geom. Leonardo TAVANTI

Geom. Fabio GRAZI

Geom. Lisa MORETTI

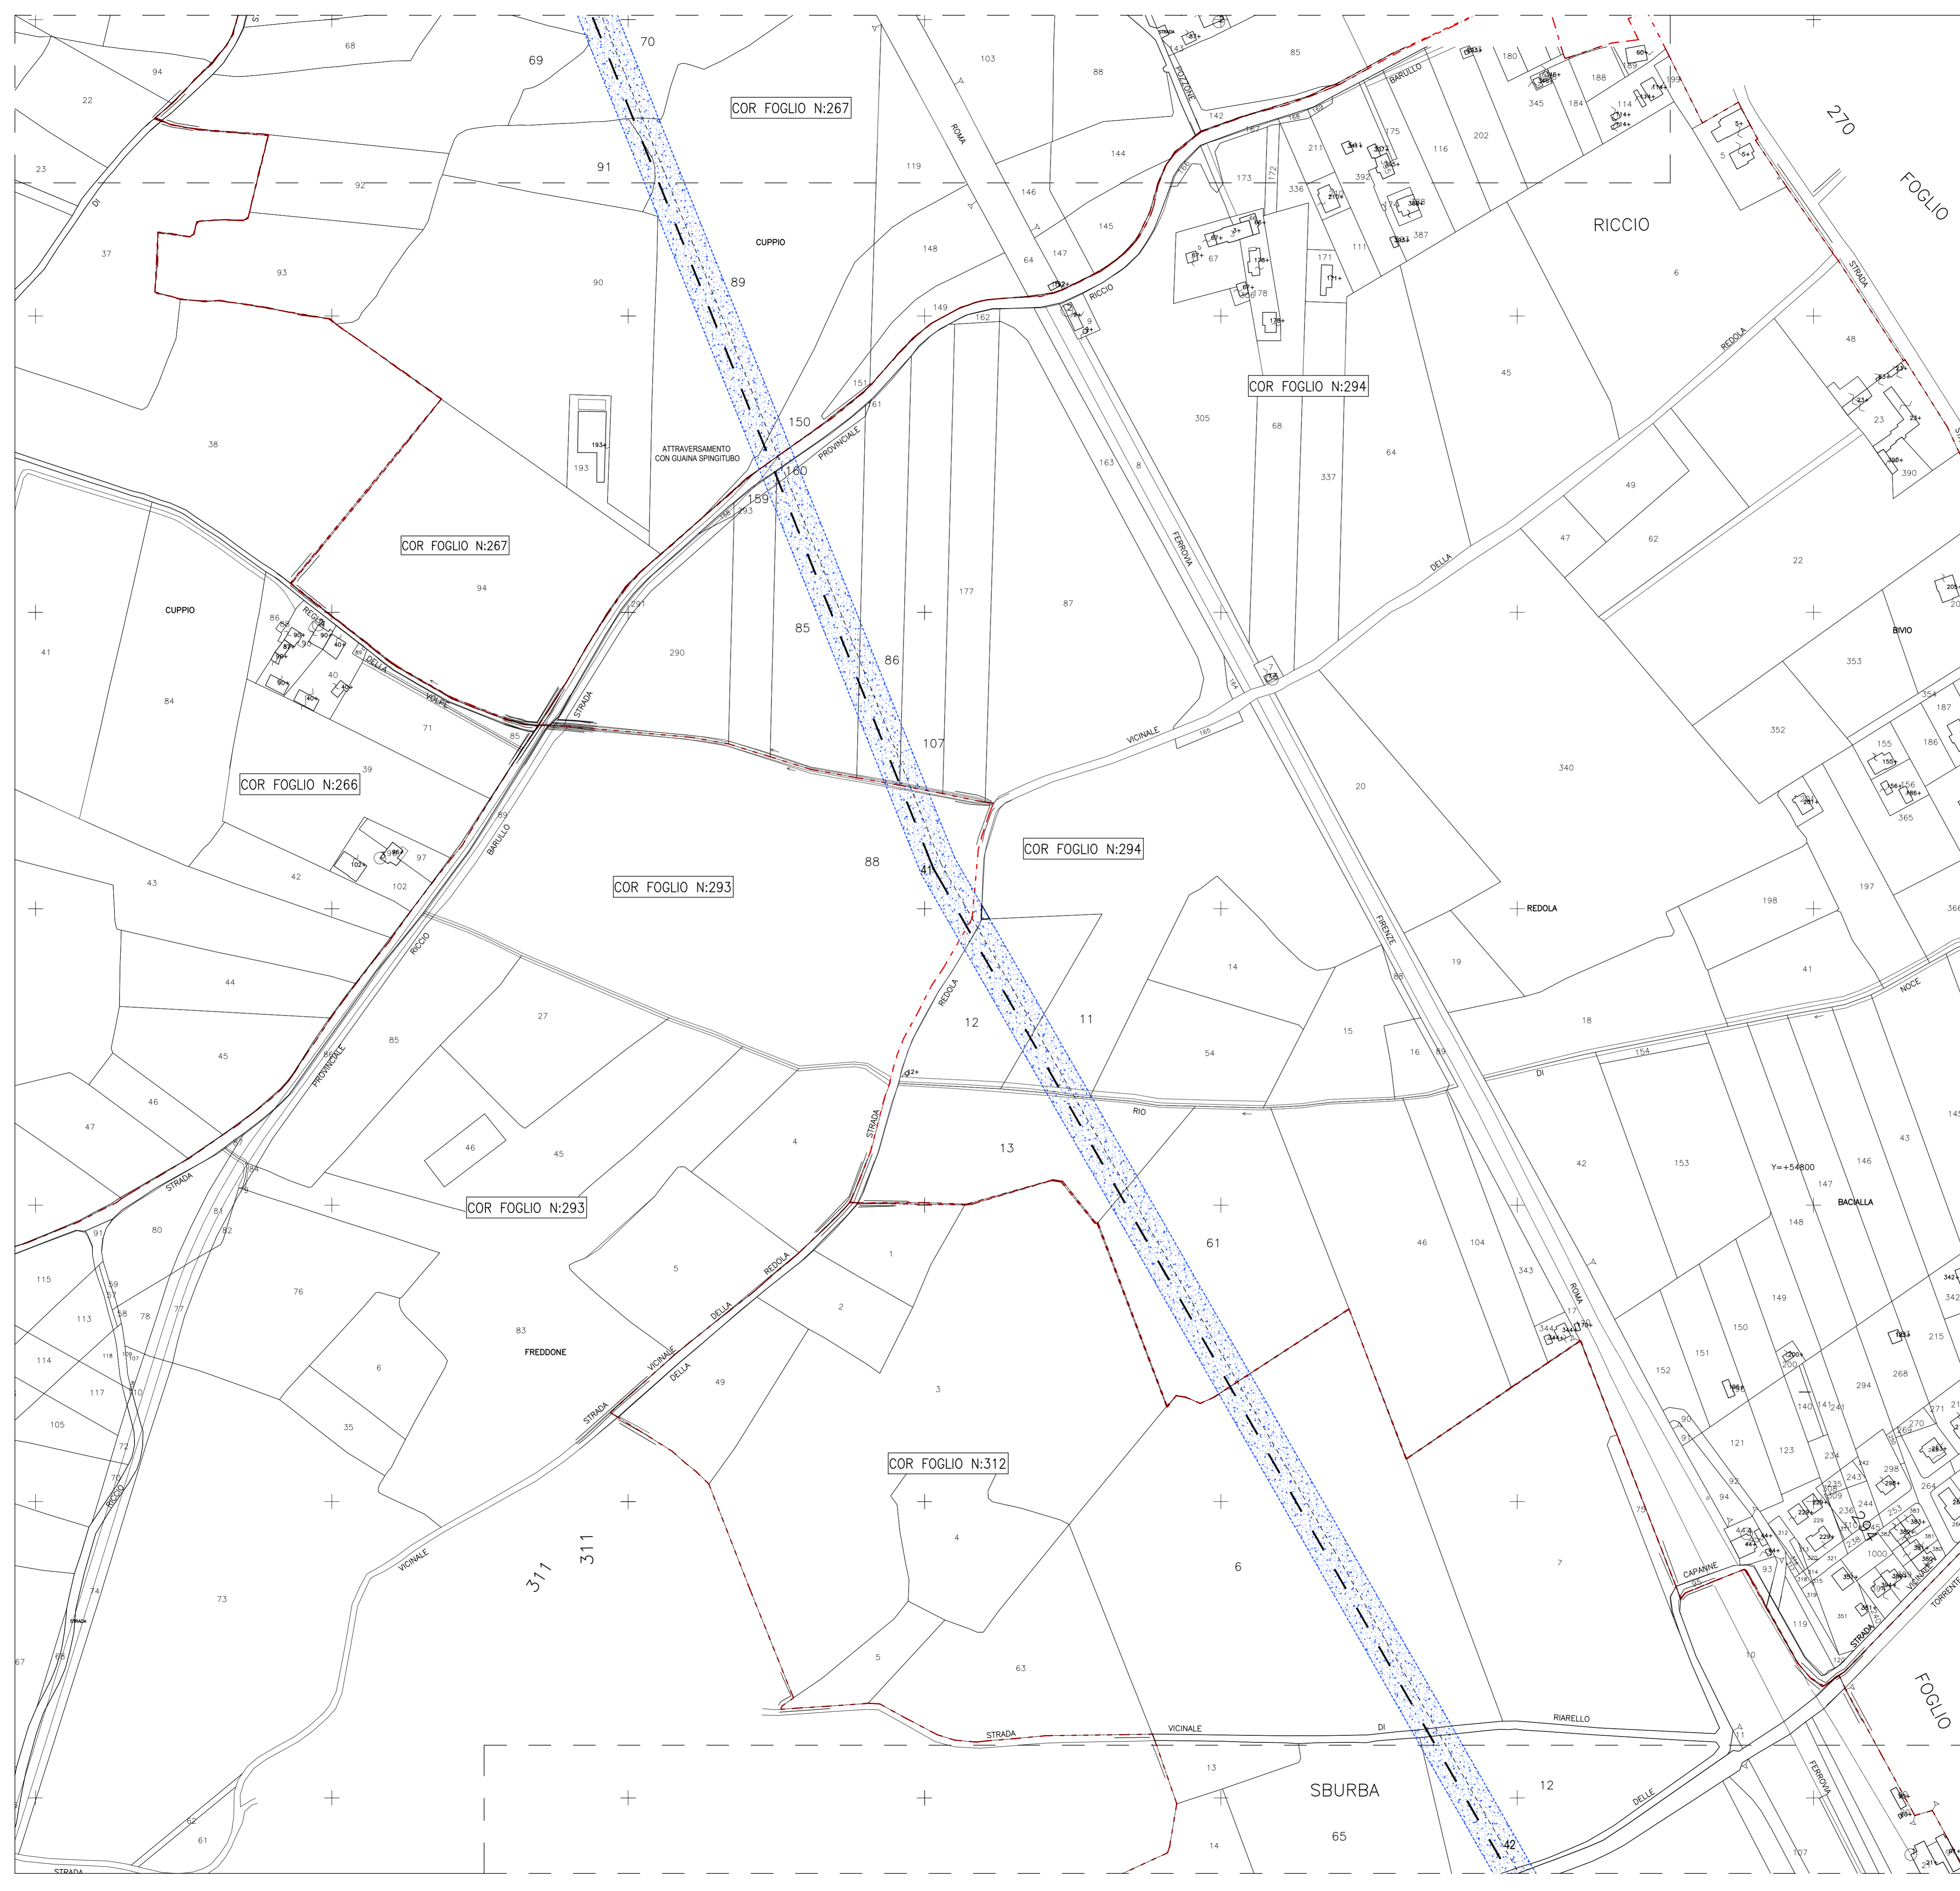

Condotta esistente	-----
Condotta adduttrice	-----
Servitù di acquedotto ml 10	
Occupazione Temporanea ml 25	

	MANUFATTO DI SEZIONAMENTO
	MANUFATTO DI SCARICO
	MANUFATTO DI SFIATO