

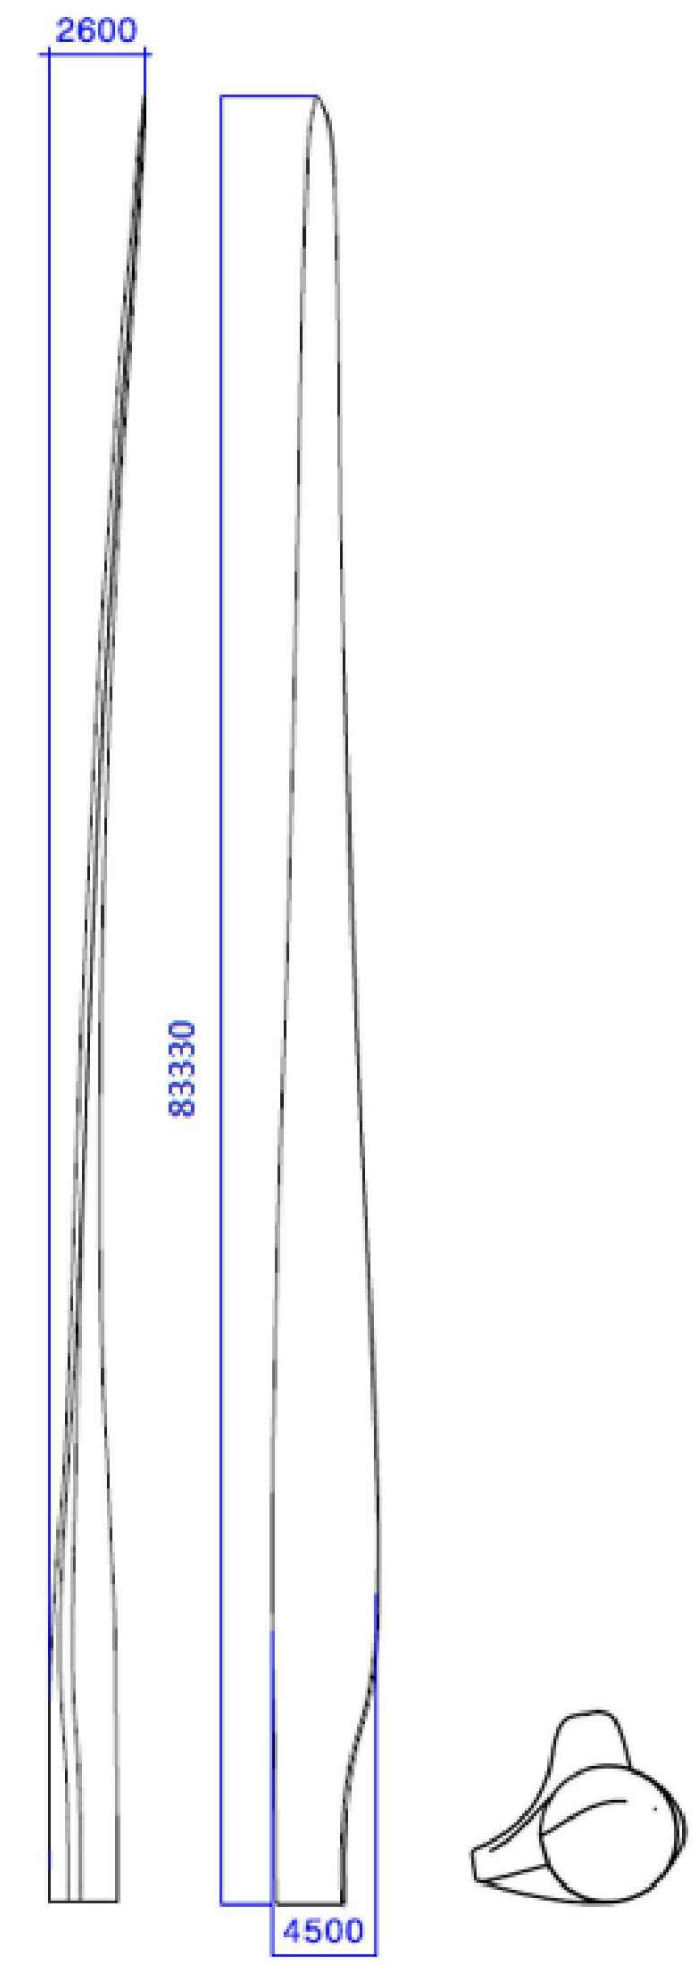


Tip height	185m, 200m, 220m, 250m, and site specific
Hub height	100m, 115m, 135m, 165m, and site specific
Rotor diameter	170m

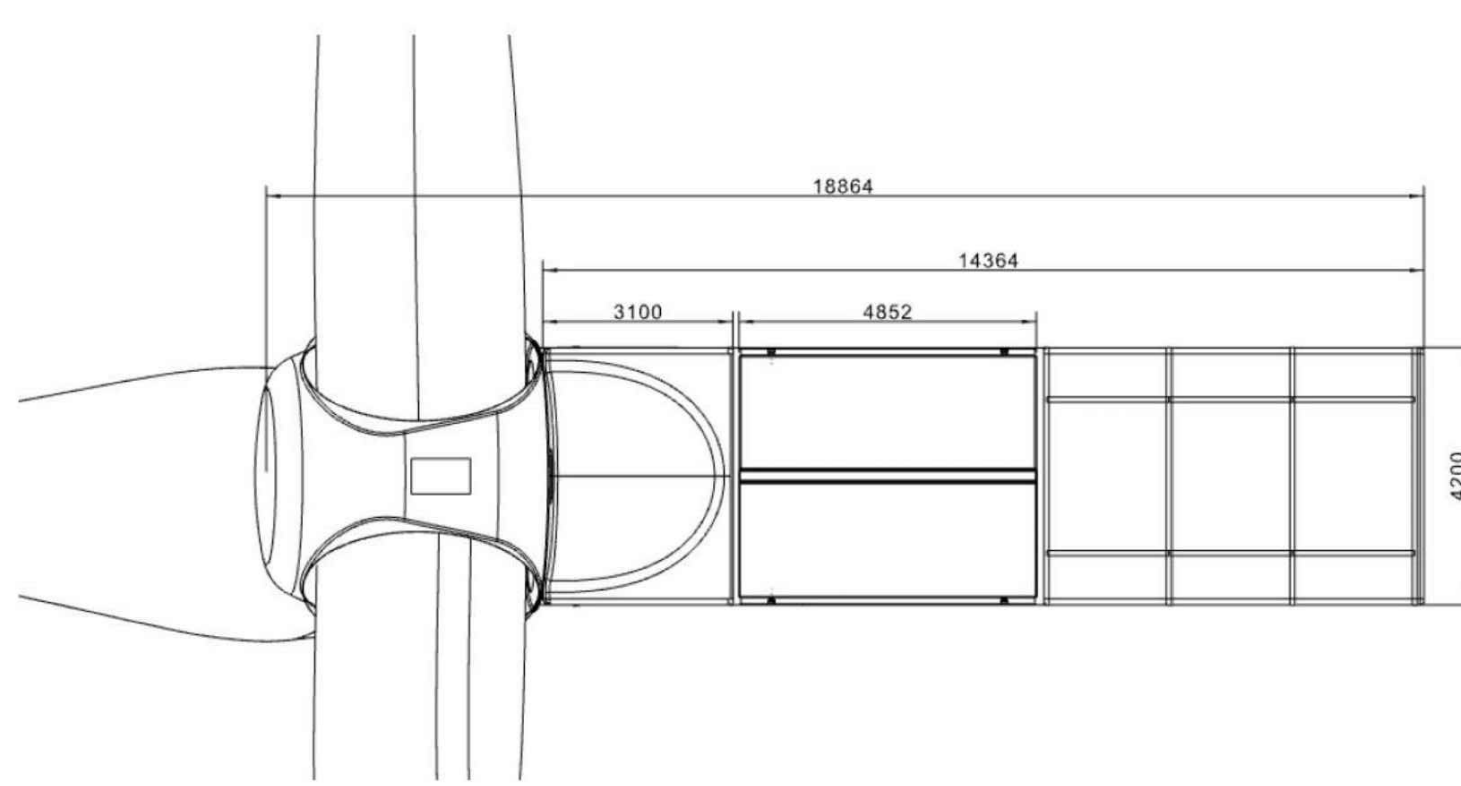

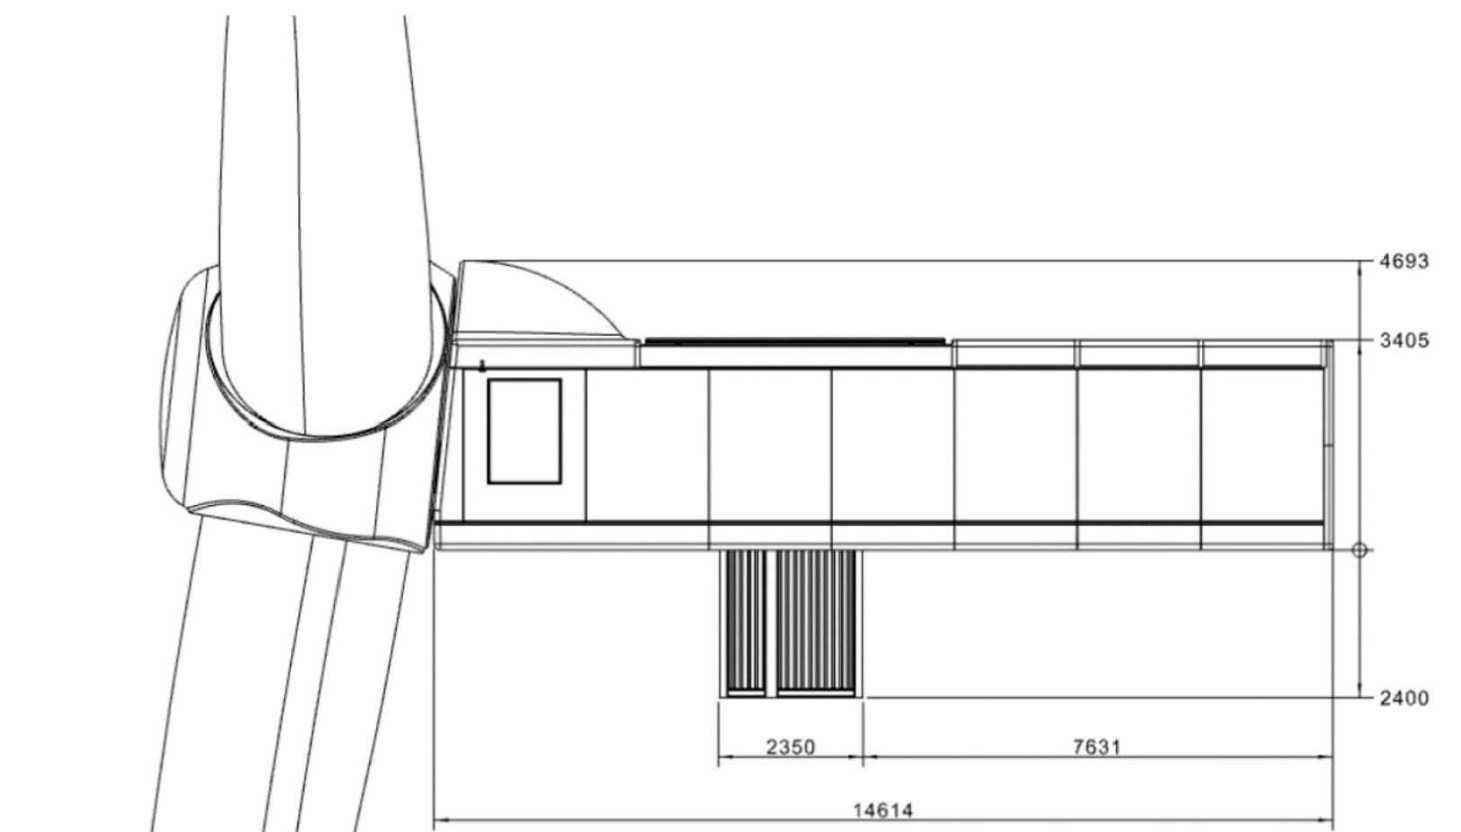

**WPD TRIOLO S.r.l.**

---

**PROGETTO PER LA REALIZZAZIONE DI UN IMPIANTO PER LA PRODUZIONE DI ENERGIA MEDIANTE LO SFRUTTAMENTO DEL VENTO NEL TERRITORIO COMUNALE DI SAN SEVERO (FG)**

---

**PROGETTO DEFINITIVO**  
prima emissione: febbraio 2020

REV.	DATA	DESCRIZIONE:



**Engeo**  
soc. coop. a r.l.  
via Volga c/o Fiera del Levante Pad.129 - BARI (BA)  
ing. Sebanino GIOTTA - ing. Fabio PACCAPELO  
ing. Francesca SACCAROLA - ing. Giuseppe NOBILE



**GEOAMBIENTE**  
via Beatrice Acquaviva D'Aragona n.5 - CAVALLINO (LE)  
ing. Daniele CALO'

**PROGETTAZIONE**

**ARCHITETTURA E PAESAGGIO**

VIRUSDESIGN®  
arch. Vincenzo RUSSO  
via Puglie n.8 - Cerignola (FG)

**GEOLOGIA**

geol. Giuseppe CALO'

**ACUSTICA**

ing. Sabrina SCARAMUZZI

**ARCHEOLOGIA**

Nostoi S.r.l.

**STUDIO PEDO-AGRONOMICO**

dr. agr. Pierangelo RUSSO

**ASPETTI NATURALISTICI, FAUNISTICI E PEDOLOGIA**

dott. Rocco LABADESSA

**COMUNICAZIONE**

Flame Soc. Coop. a.r.l.

**ORDINE DEGLI INGEGNERI DELLA PROVINCIA DI BARI**

INGEGNERE **FABIO PACCAPELO**  
Sez. A - 6089

**ORDINE DEGLI INGEGNERI DELLA PROVINCIA DI BARI**

INGEGNERE **SEBANINO GIOTTA**  
Sez. A - 6067

**ORDINE DEI GEOMETRI DELLA REGIONE PUGLIA**

Dott. Geol. **GIUSEPPE CALO'**  
N. 148

**ORDINE DEI GEOMETRI DELLA REGIONE PUGLIA**

Dott. **PIERANGELO RUSSO**  
N. 365

**ORDINE DEGLI ARCHITETTI, PIANIFICATORI DEL PAESAGGI E CONSERVATORI DELLA PROVINCIA DI MILANO**

arch. **VINCENZO RUSSO**  
N. 8356

**ORDINE DEGLI INGEGNERI DELLA PROVINCIA DI BARI**

INGEGNERE **SABRINA SCARAMUZZI**  
Sez. A - 7088

**ORDINE DEI BIOLOGI DELLA PROVINCIA DI BARI**

DOTT. **ROCCO LABADESSA**  
N. 073597  
Sez. G

**PD.R. ELABORATI DESCRITTIVI**

**R.3.2 Caratteristiche dimensionali aerogeneratore**

