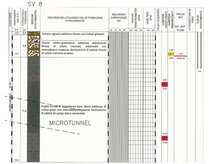

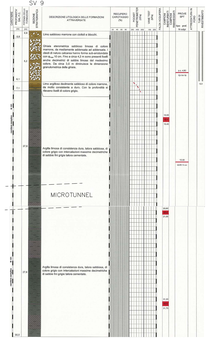

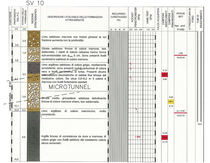

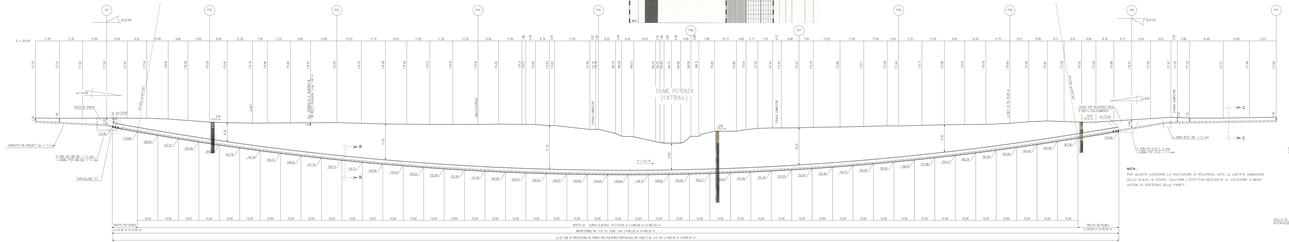
FIUME POTENZA (TATTRAV)
POZZO DI SPINTA
CANALETTA
PARTICOLARE "A"
PIANO DI CAMPAGNA
PIANO VIABILE
PIANO DI LAVORO
PIANO DI LAVORO
PIANO DI LAVORO