SP40

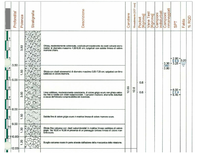

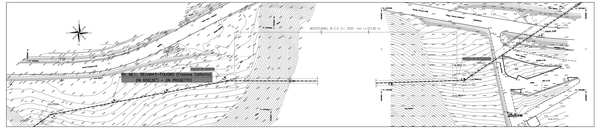

PIANO QUOTATO scala 1:500

SV27

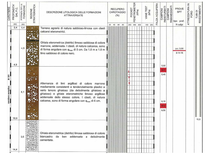

TAPPO DI CHIUSURA TERMORESTRINGENTE
PER TUBO DI PROTEZIONE

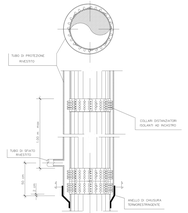
TUBO DI PROTEZIONE (MASSETTO)
COLLARI DISTANZIATORI ISOLANTI AD INCASTRO
TUBO DI SFIATO (MASSETTO)
MASTICE
MASTICE
MASTICE