



COPPELLA IN RESINA SINTETICA
RIGIDA: SPES. MIN. 5 mm.

(GASD B.1.04.00 FG. 6 di 9)

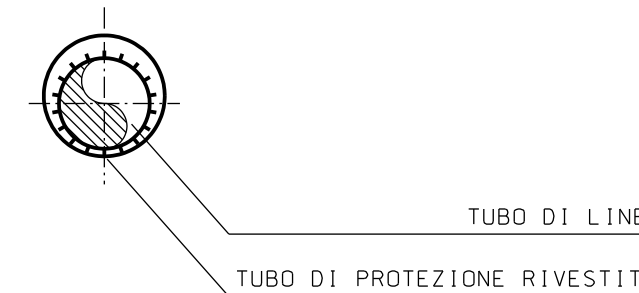

SEZIONE A - B scala 1:200

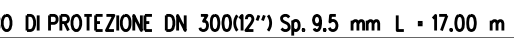

- 1 Tubo di acciaio Grado EN L360NB/MB DN 200 (8")
Sp. 7.0 mm costruito secondo tab. GASD A.01.01.11
rivestimento in Polietilene Sp.2.0 mm
- 2 Tubo di protezione in acciaio Grado L360MB DN 300 (12")
Sp. 9.5 mm costruito secondo tab. GASD A.01.04.01
- 3 Anello di chiusura termorestringente DN 200 (8") x DN 300 (12")
costruito secondo tab. GASD A9.02.10
- 4 Apparecchiatura disfiato e presa di segnalazione fuga gas Tipo2
costruito secondo tab. GASD A9.06.02
Tubo disfiato in Fe 33 UNI 7287/74 DN 80 (3") Sp. 3.0 mm
costruito secondo tab. GASD A1.03.01
- 5 Punto di misura P.E. a cassetto piantano secondo tab. GASD 07.01.05
- 6 Distanziatori isolanti a collare con fissaggio ad incastro
tubo di linea DN 200 (8")
onelli

n. 20



Il presente disegno e' di proprieta' aziendale - La societa' tutelera' i propri diritti a termine dilagante