



DISEGNI DI RIFERIMENTO - REFERENCE DRAWINGS	N
PLANIMETRIA GENERALE	LB-B-83800
PROFILI LONGITUDINALI E SEZIONI TRASVERSALI	LC-B-83802
SEZIONI TIPO E PARTICOLARI COSTRUTTIVI	LC-3C-83803

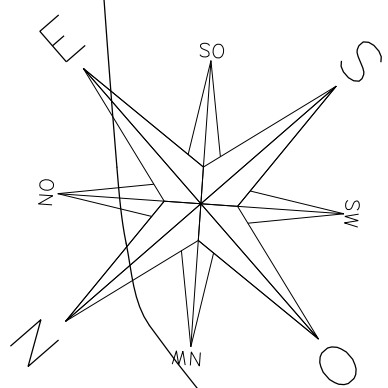

RIF. MET. RECANATI-FOLIGNO (Fraz. Colfiorito) DN 650 (26") DP 75bar
(N PROGETTO)

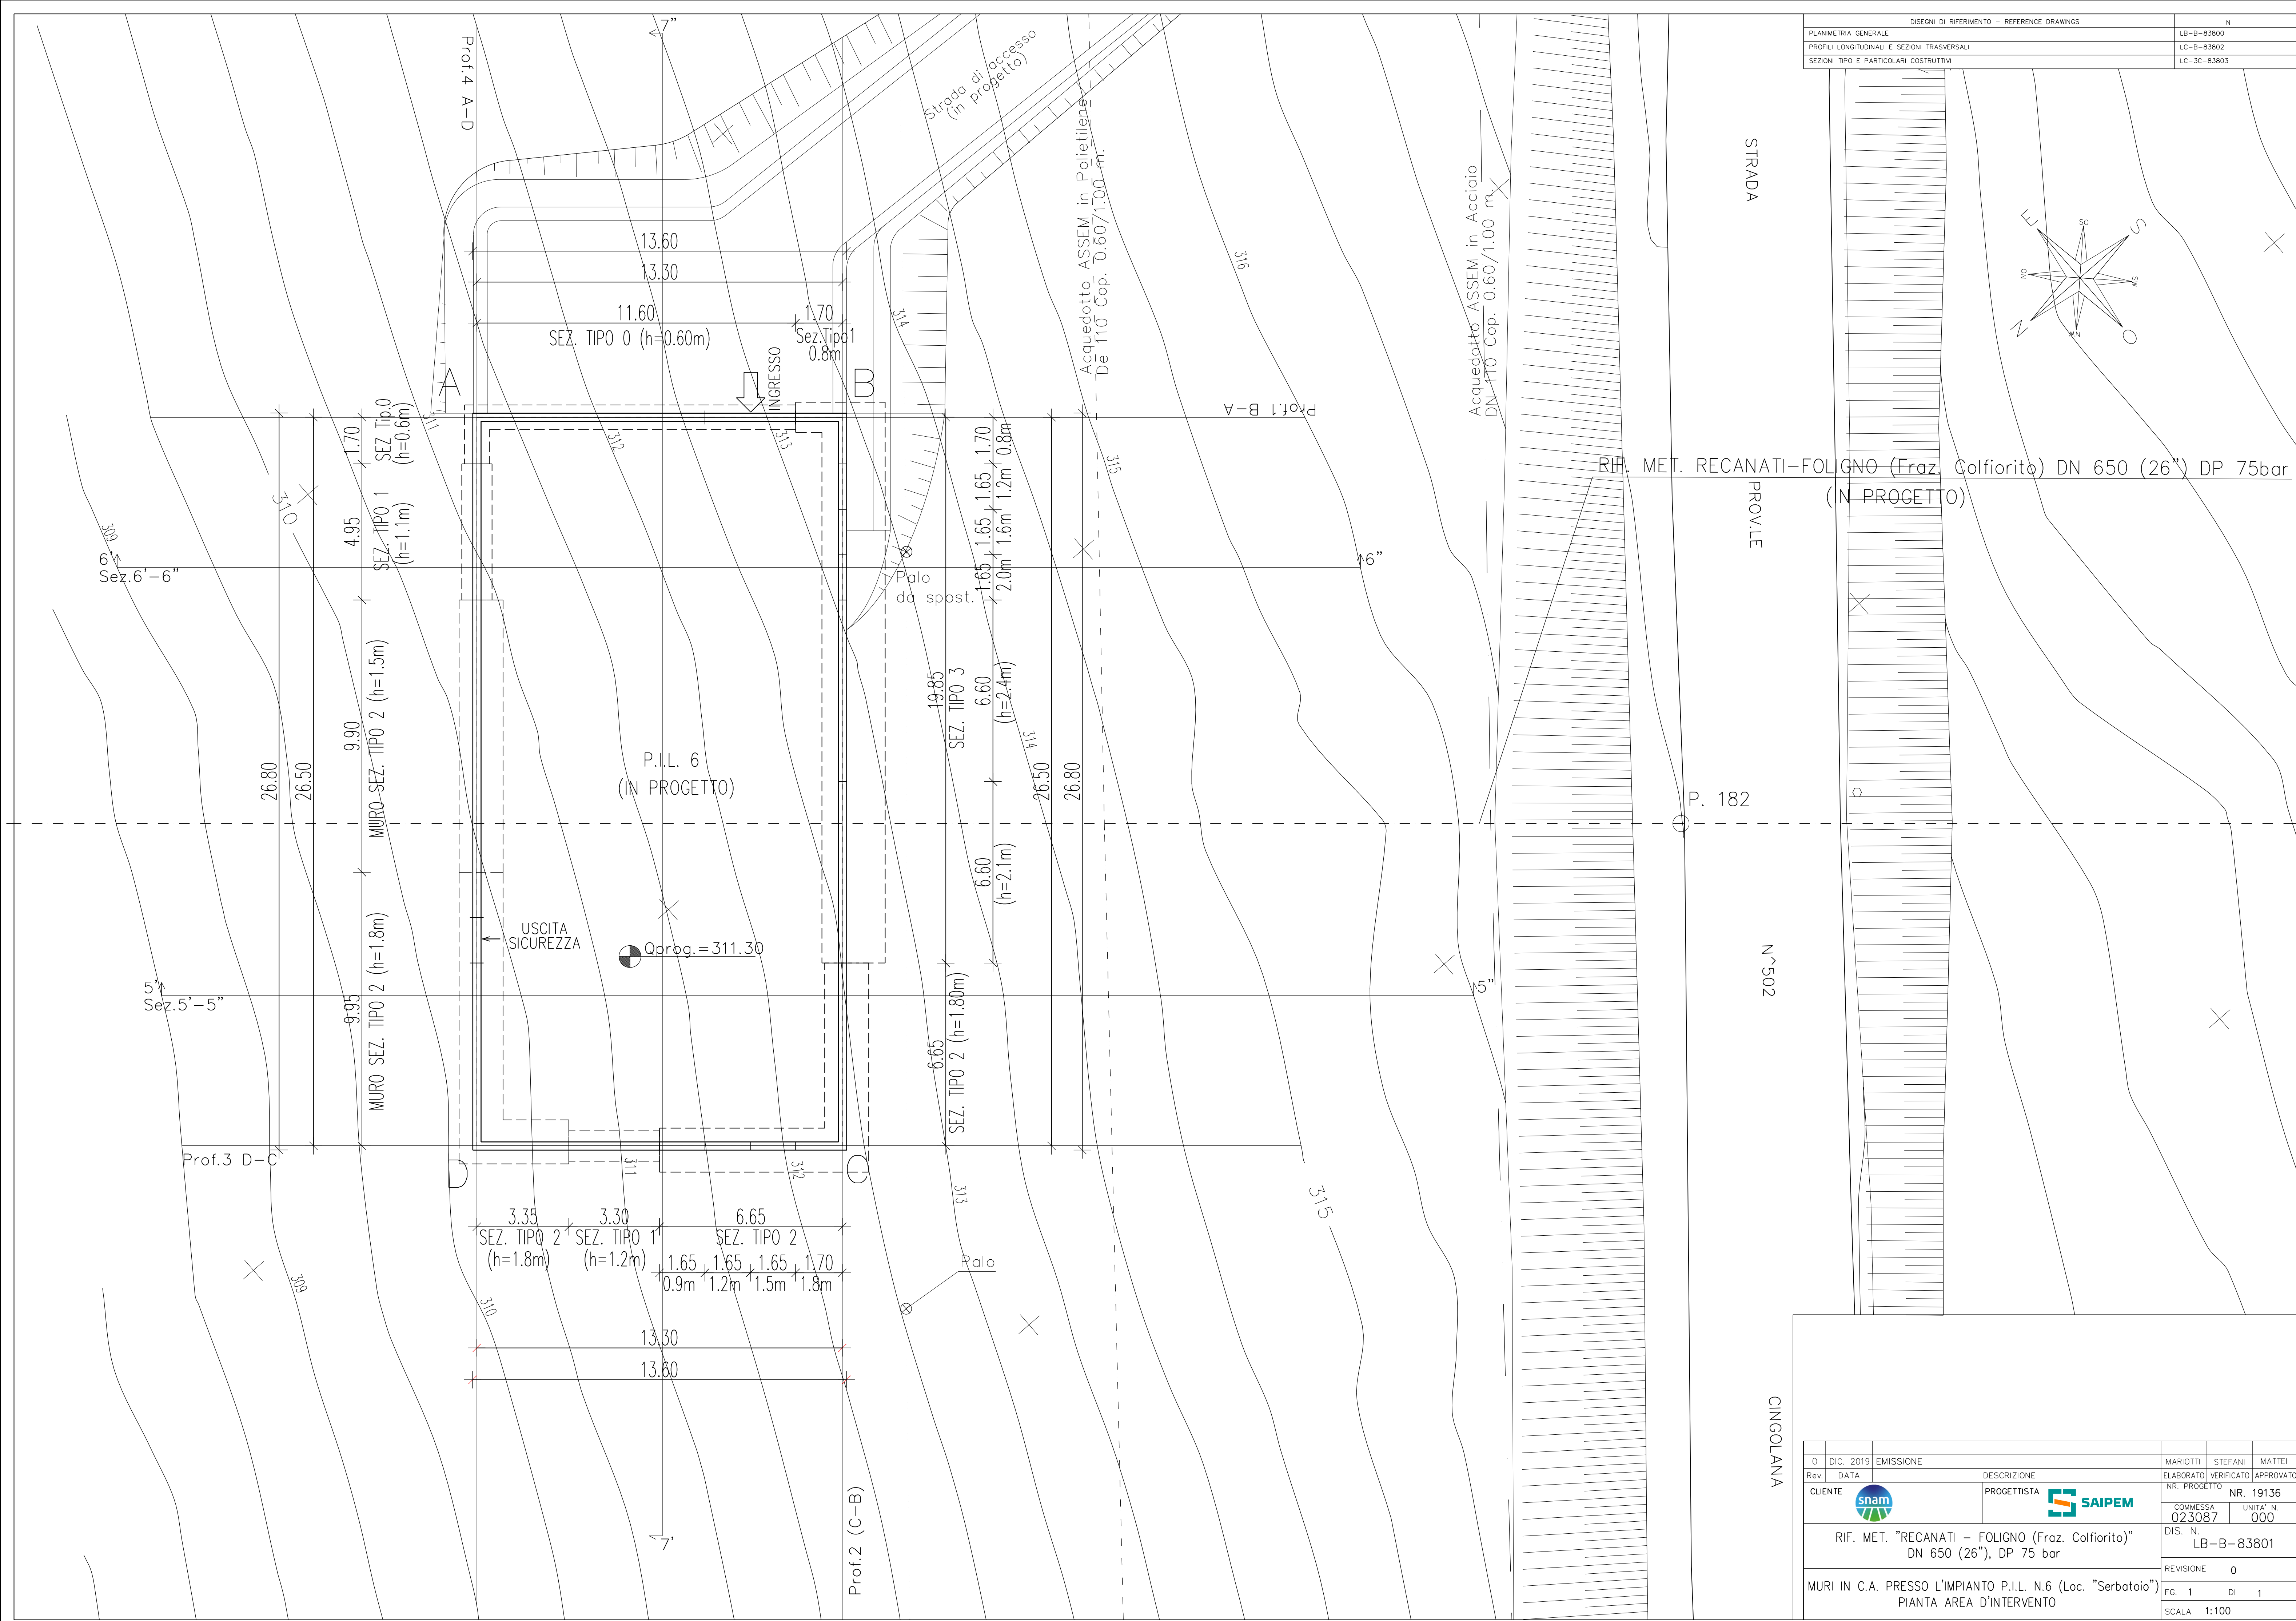

0	DIC. 2019	EMISSIONE		MARIOTTI	STEFANI	MATTEI
Rev.	DATA	DESCRIZIONE		ELABORATO	VERIFICATO	APPROVATO
CLIENTE		PROGETTISTA		NR. PROGETTO		NR. 19136
RIF. MET. "RECANATI – FOLIGNO (Fraz. Colfiorito)" DN 650 (26"), DP 75 bar				COMMESSA	UNITA' N.	
				023087	000	
MURI IN C.A. PRESSO L'IMPIANTO P.I.L. N.6 (Loc. "Serbatoio") PIANTA AREA D'INTERVENTO				DIS. N.		LB-B-83801
				REVISIONE		0
				FG.	1	DI
				SCALA		1:100