
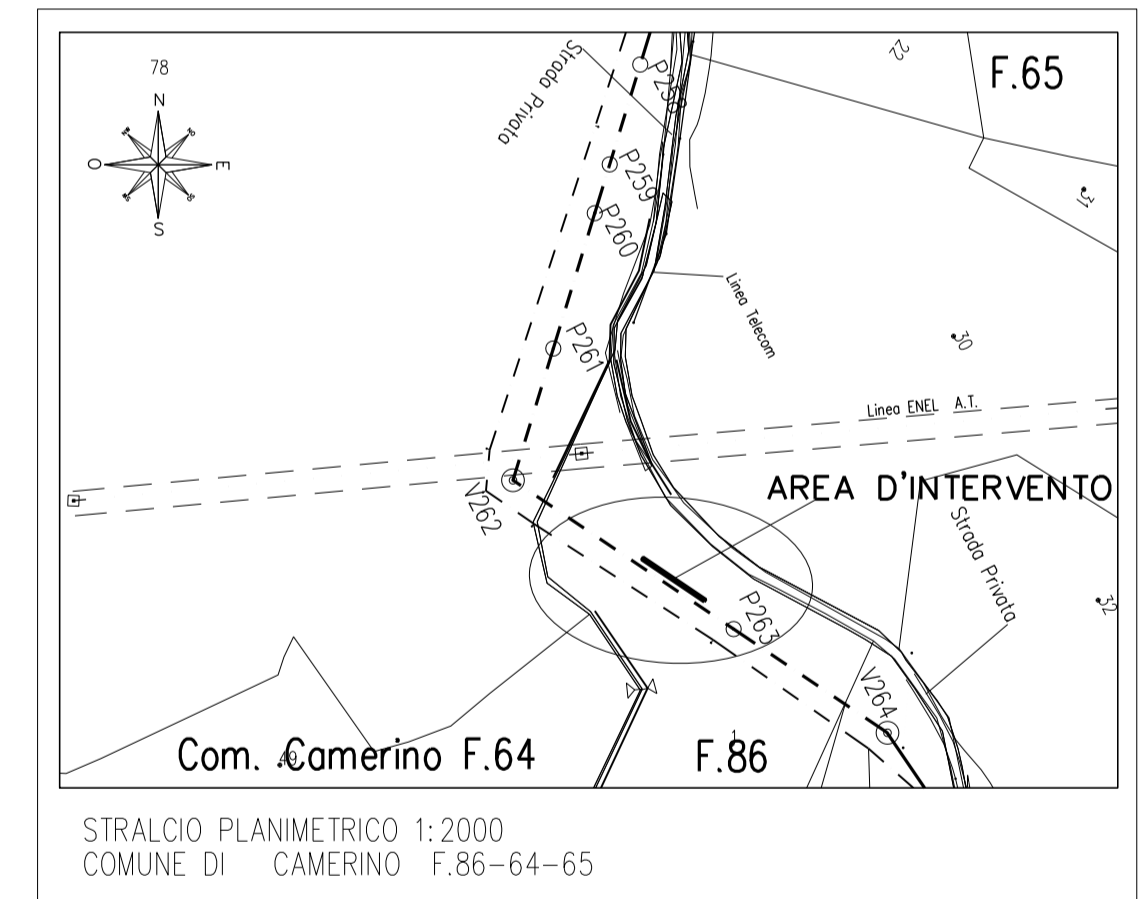
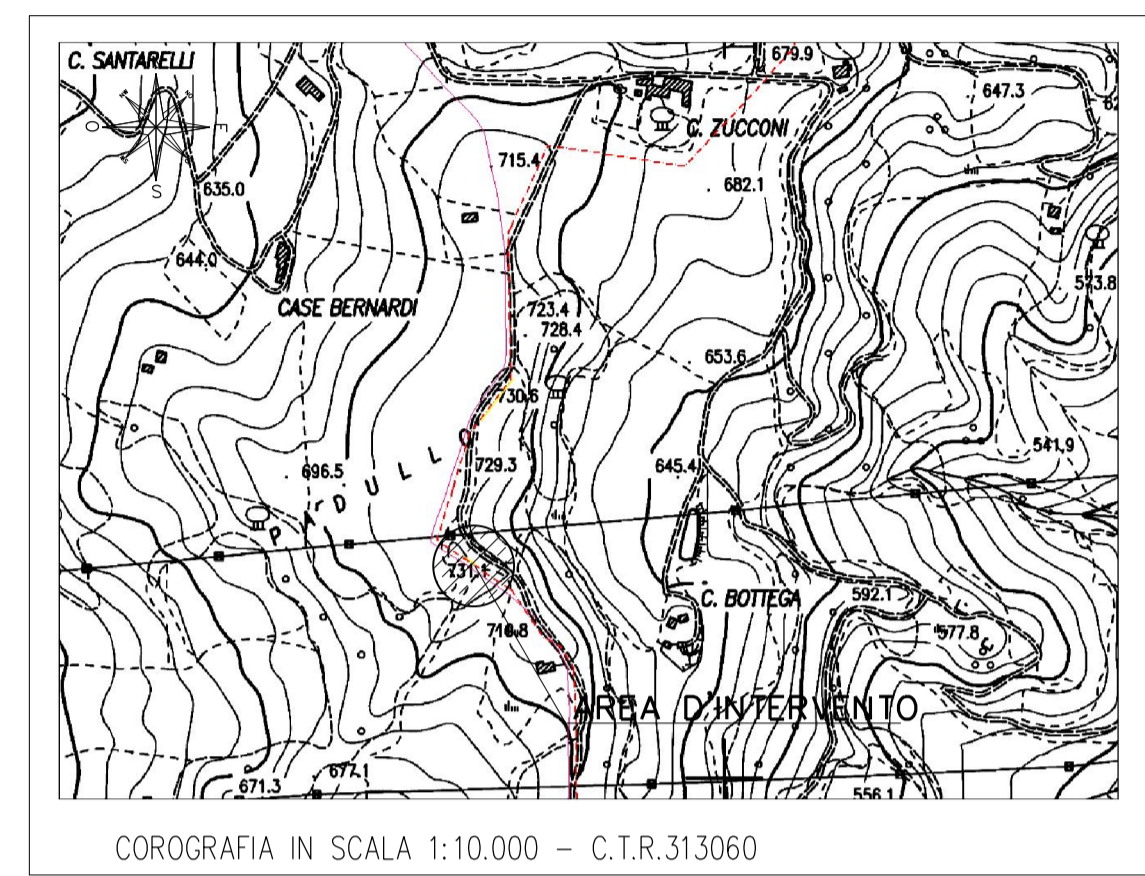


DISEGNI DI RIFERIMENTO		N.
PROFILO E SEZIONI TRASVERSALI		LC-B-83811
SEZIONI TIPO E PARTICOLARI COSTRUTTIVI		LC-B-83812

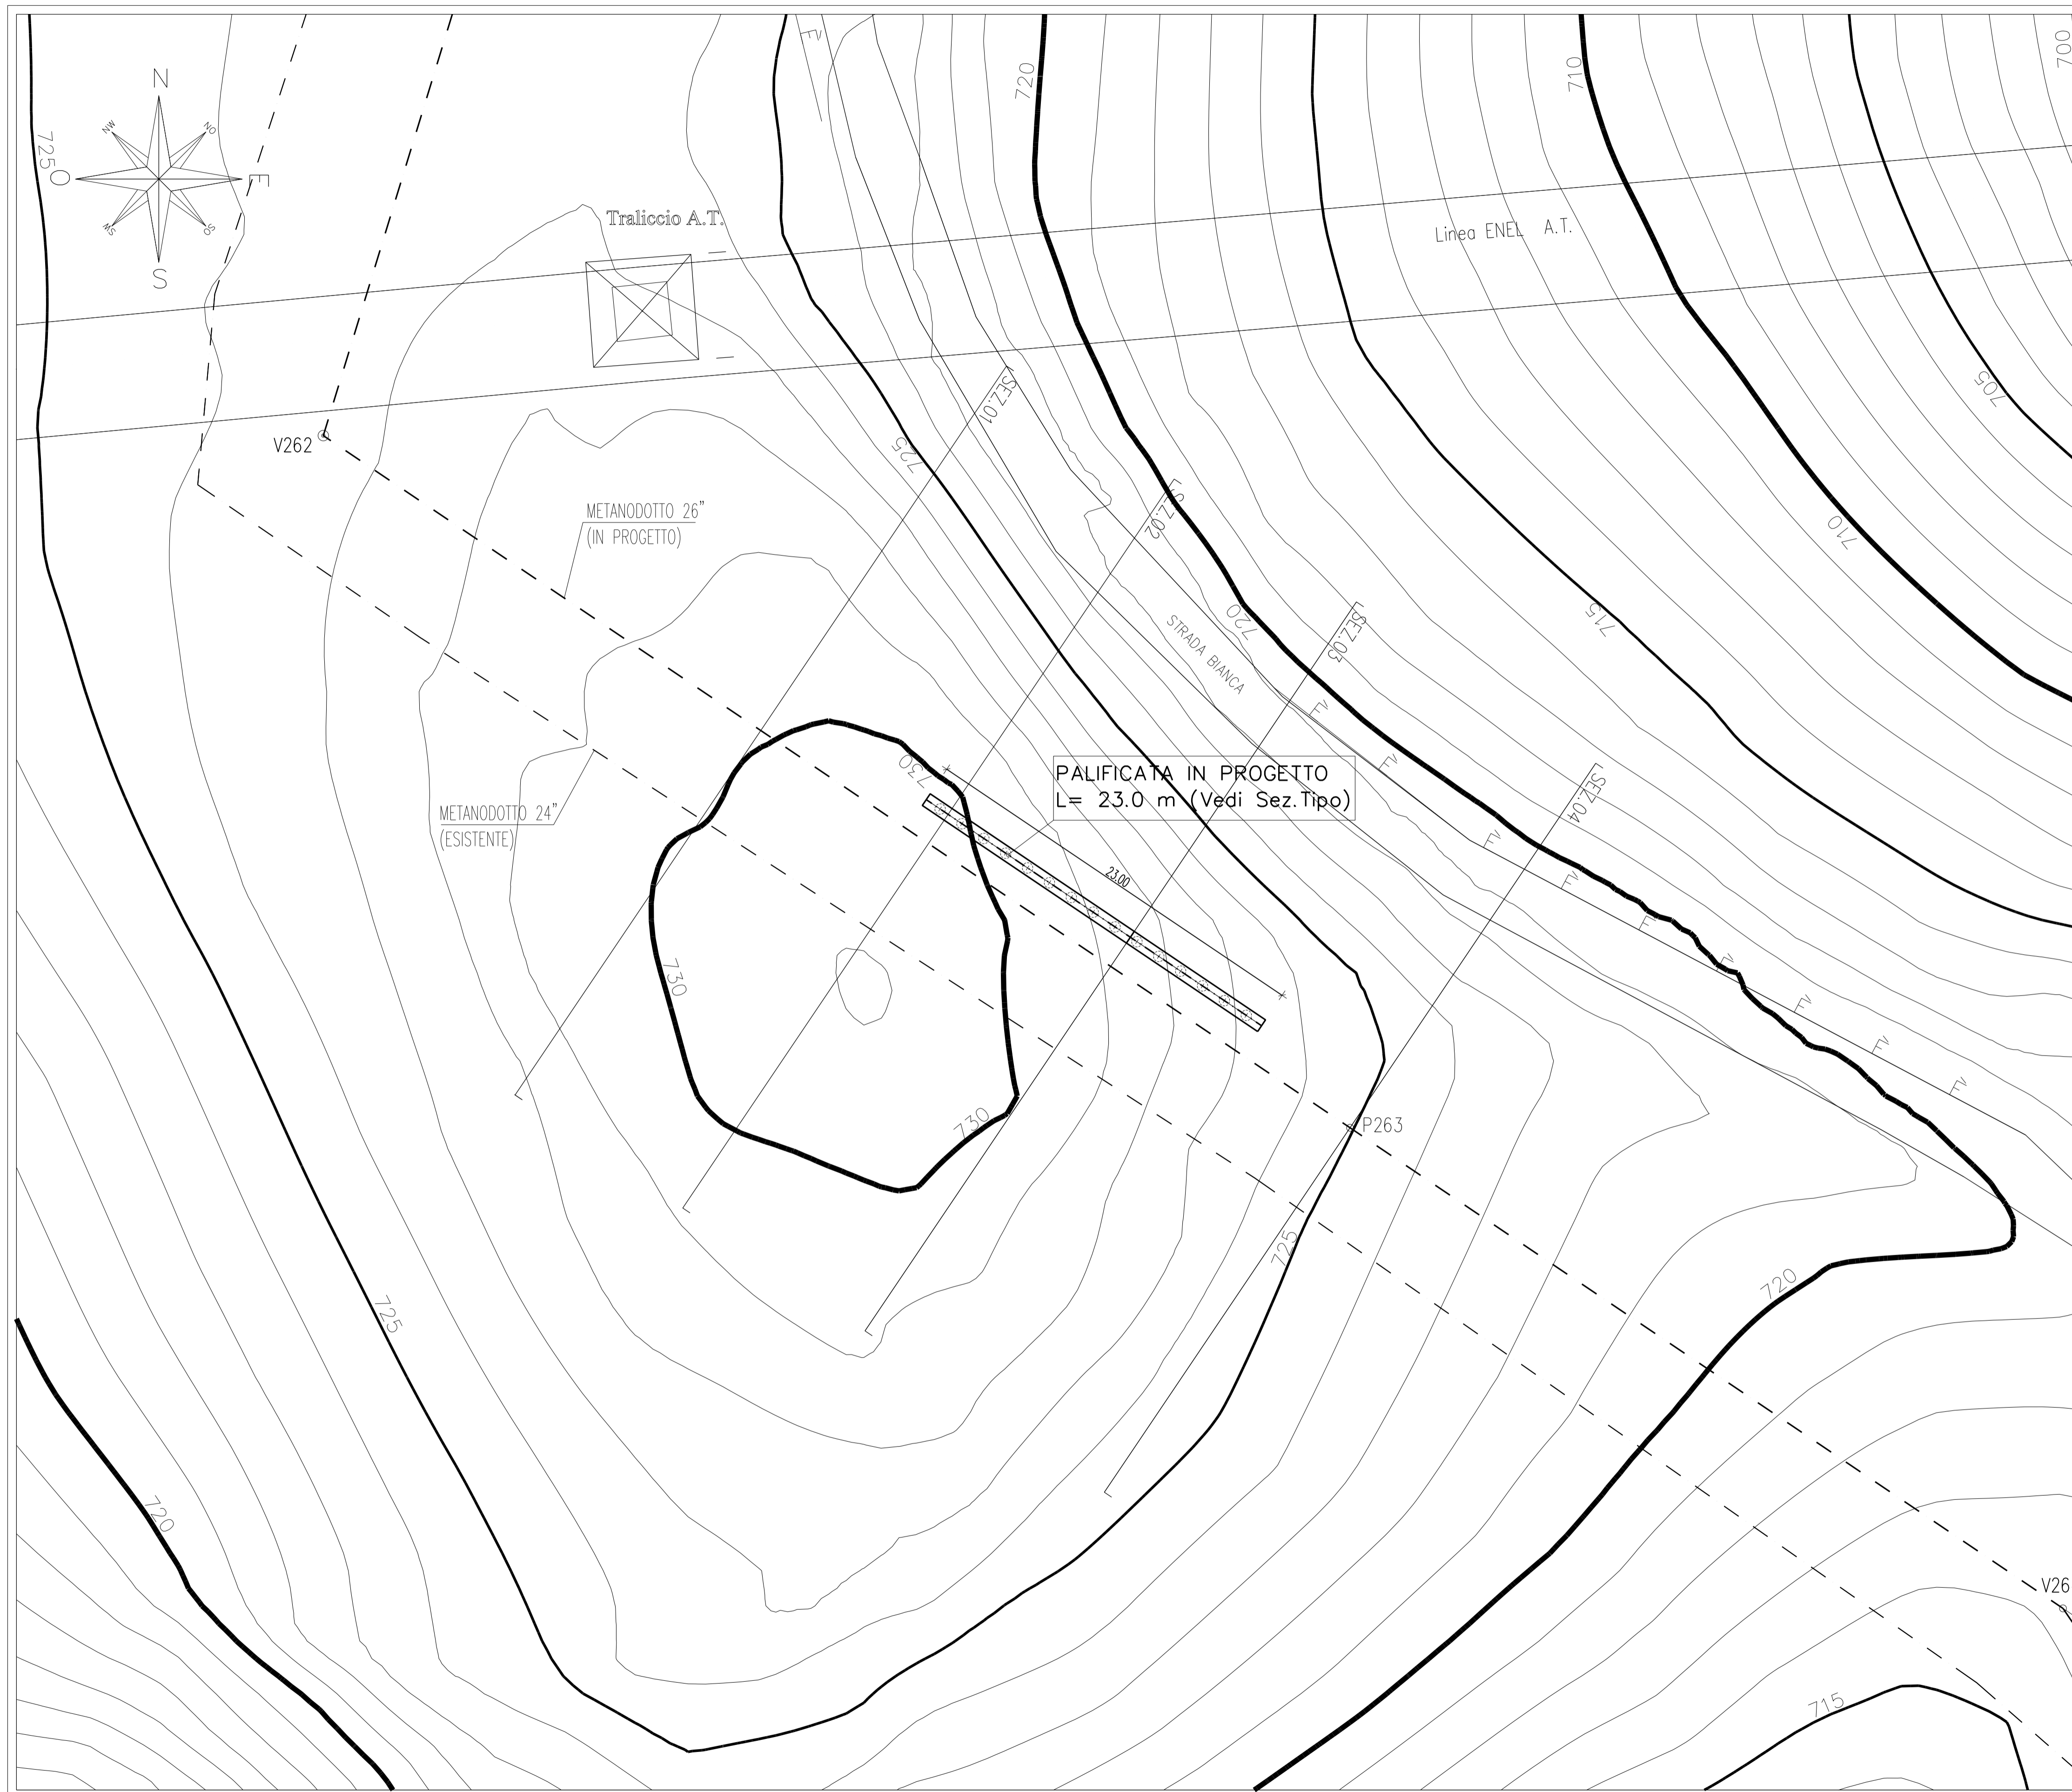

PLANIMETRIA SCALA
1:200

0	DIC. 2019	EMISSIONE		MARIOTTI	STEFANI	MATTEI
Rev.	DATA	DESCRIZIONE		ELABORATO	VERIFICATO	APPROVATO
CLIENTE		PROGETTISTA		NR. PROGETTO	NR.	19136
				COMMESSA	UNITA' N.	000
				DIS. N.		LB-B-83810
				REVISIONE		0
				FG. 1	DI 1	
				SCALA		1:200

Il presente disegno e' di proprieta' aziendale - La societa' tutelera' i propri diritti a termine di legge.