

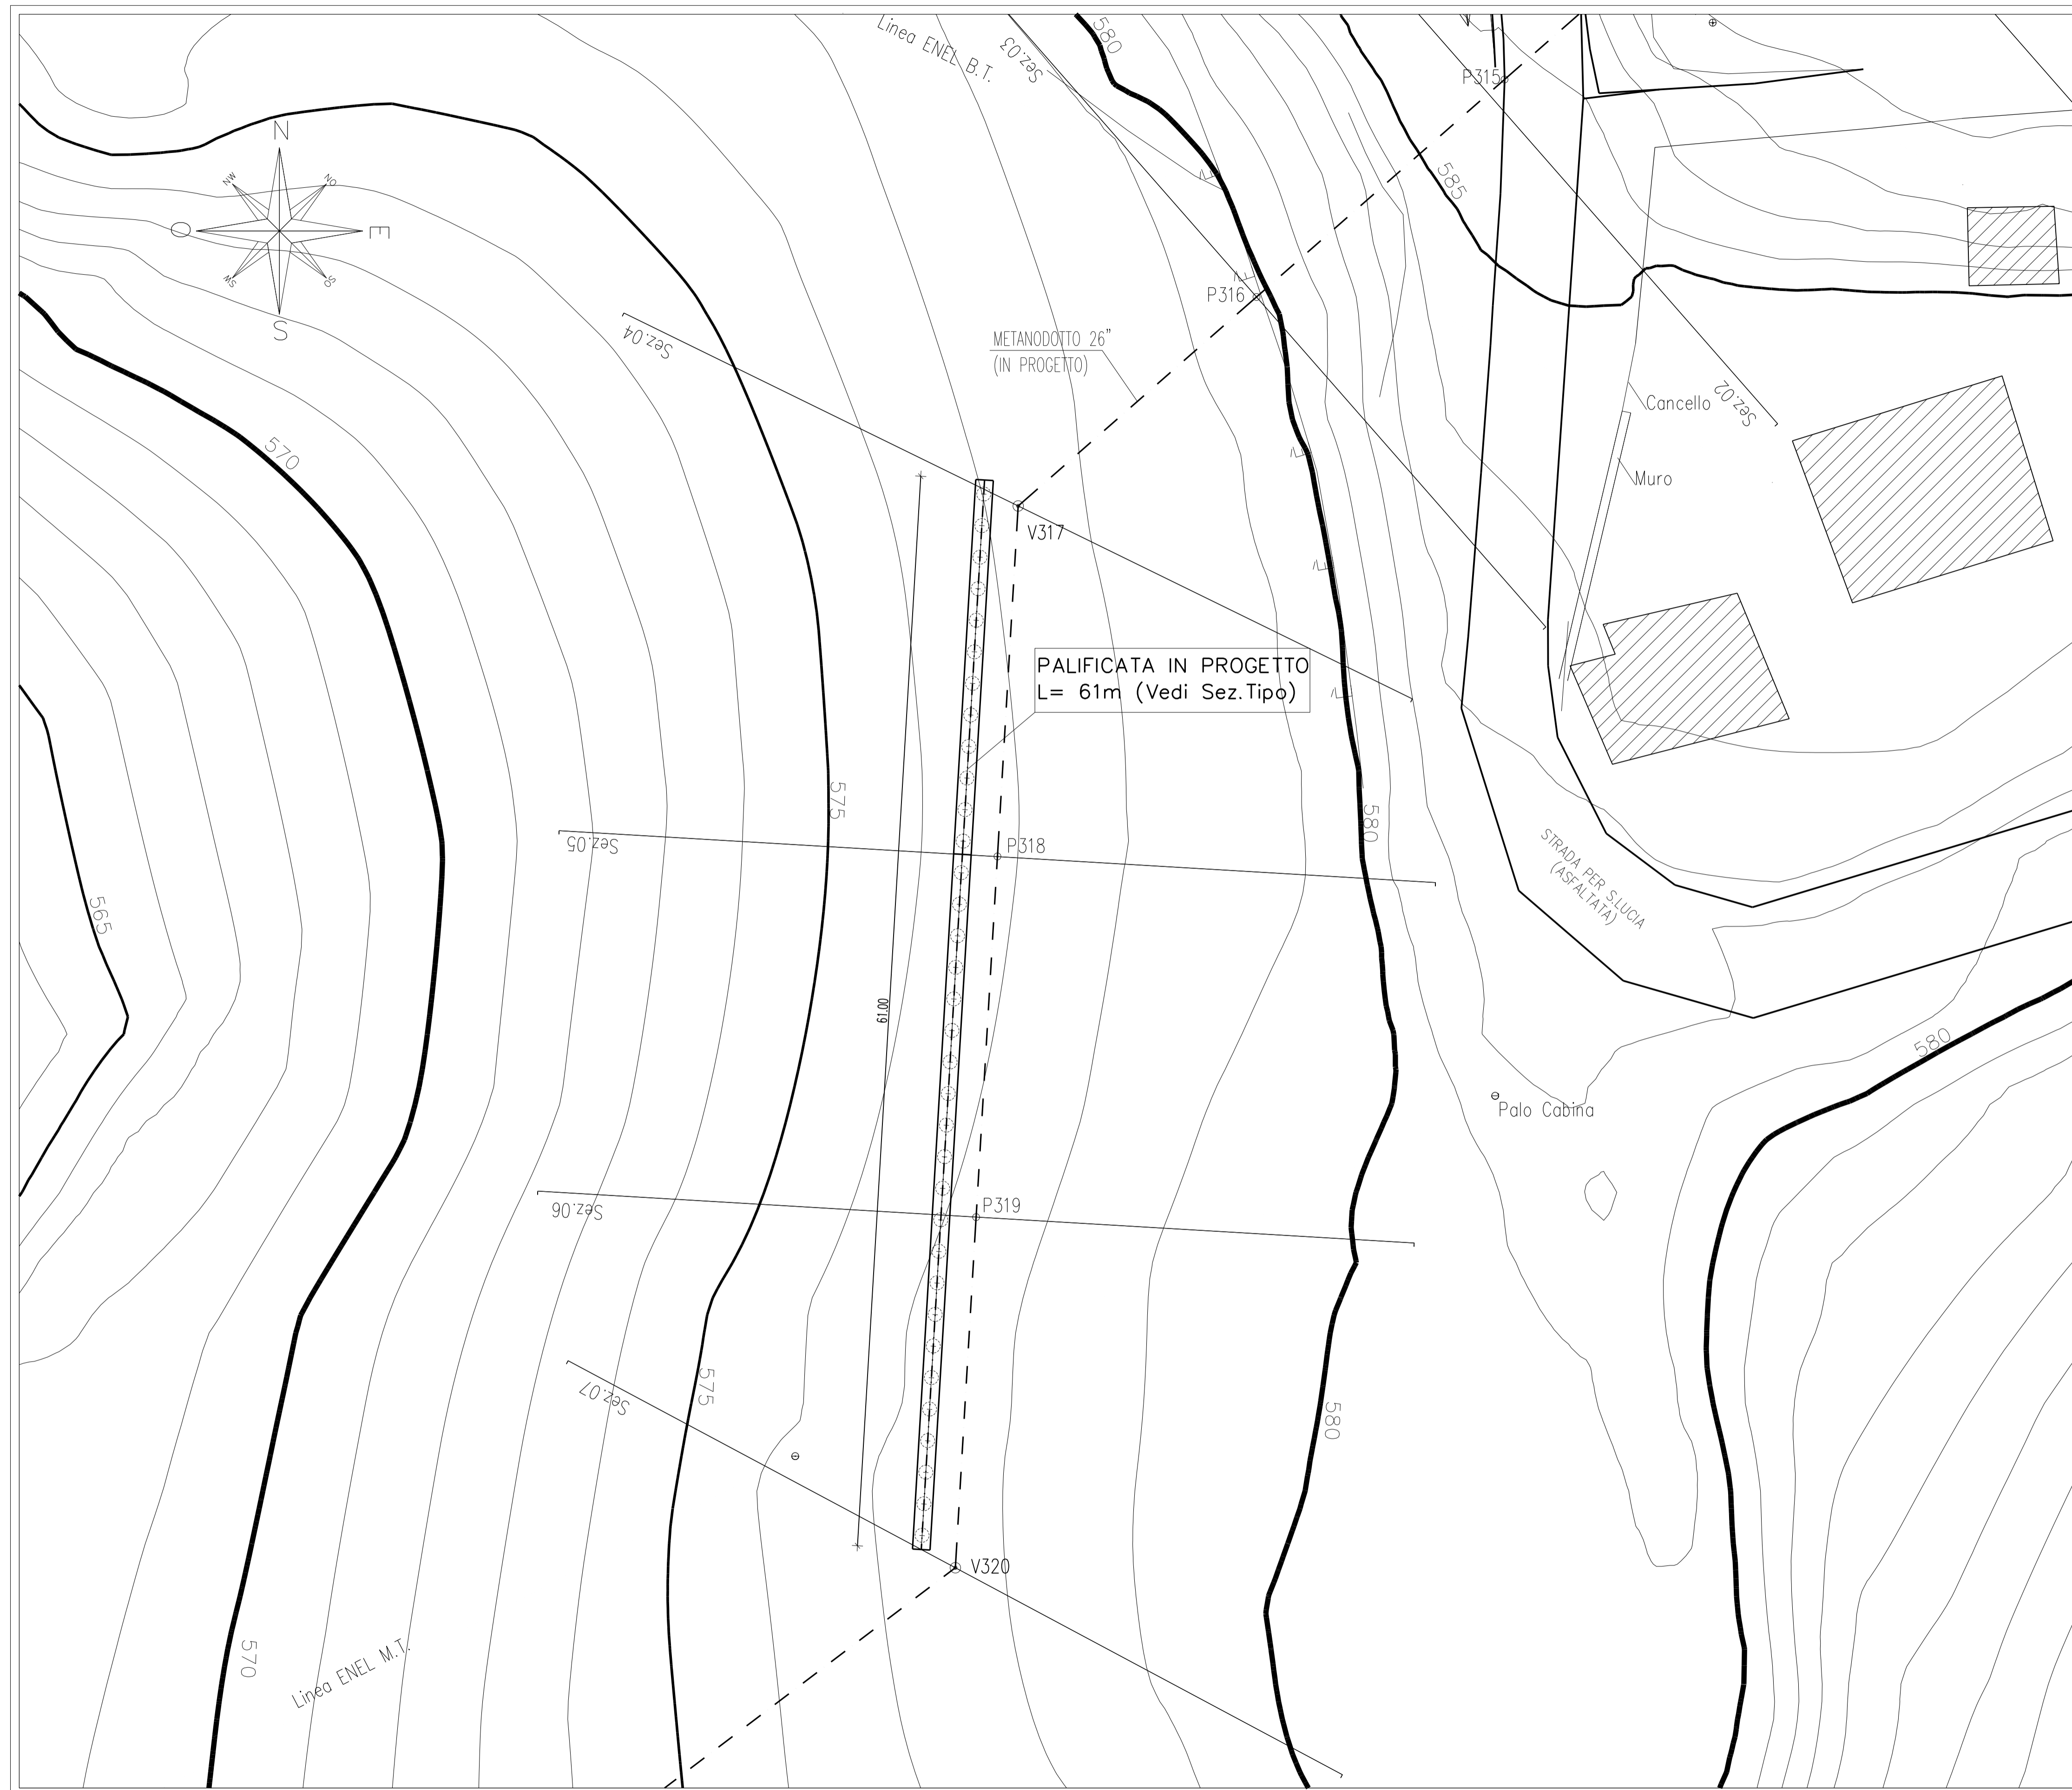


DISEGNI DI RIFERIMENTO		N.
PROFILO E SEZIONI TRASVERSALI		LC-B-83814
SEZIONI TIPO E PARTICOLARI COSTRUTTIVI		LC-B-83815

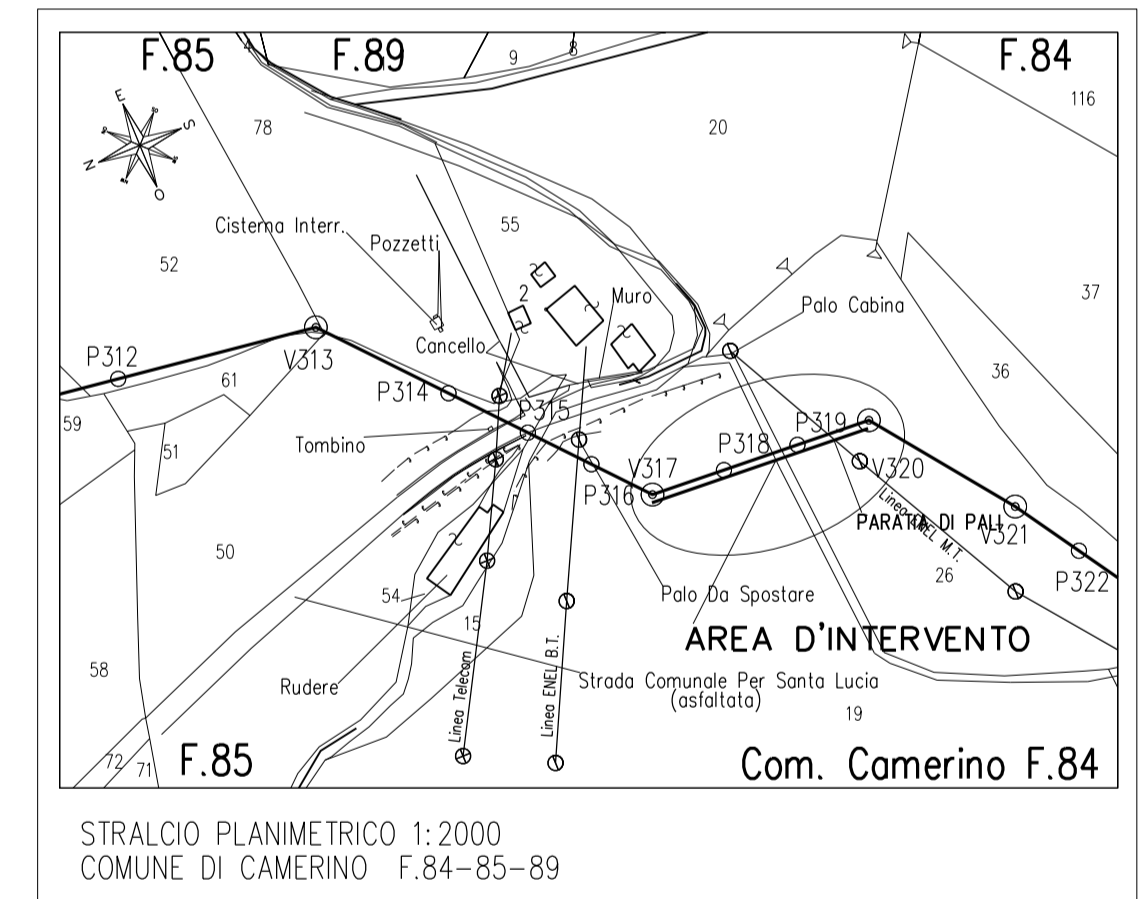

PLANIMETRIA SCALA 1:200

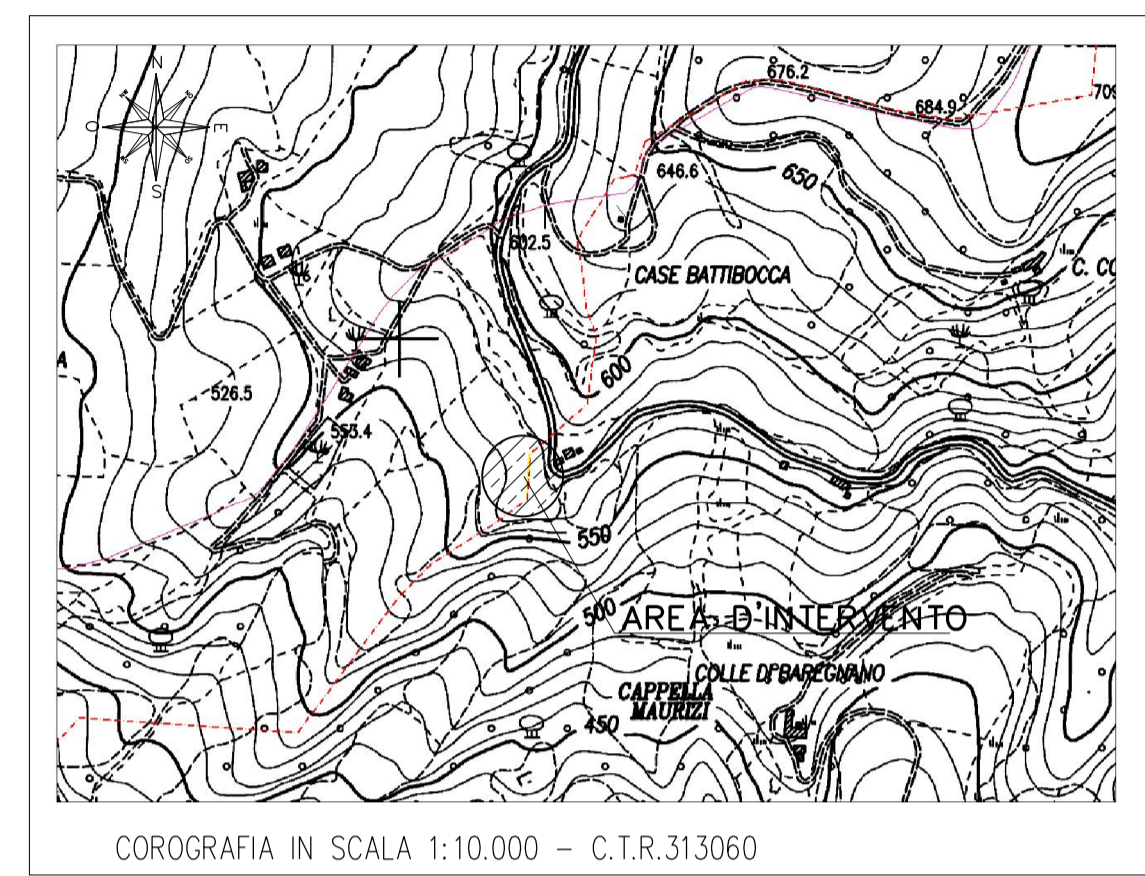

0	DIC. 2019	EMISSIONE		MARIOTTI	STEFANI	MATTEI
Rev.	DATA	DESCRIZIONE		ELABORATO	VERIFICATO	APPROVATO
CLIENTE		PROGETTISTA		NR. PROGETTO	NR.	19136
				COMMESSA	UNITA' N.	000
					DIS. N.	LB-B-83813
					REVISIONE	0
					FG. 1	DI 1
					SCALA	1:200

Il presente disegno e' di proprieta' aziendale - La societa' tutelera' i propri diritti a termine di legge.