
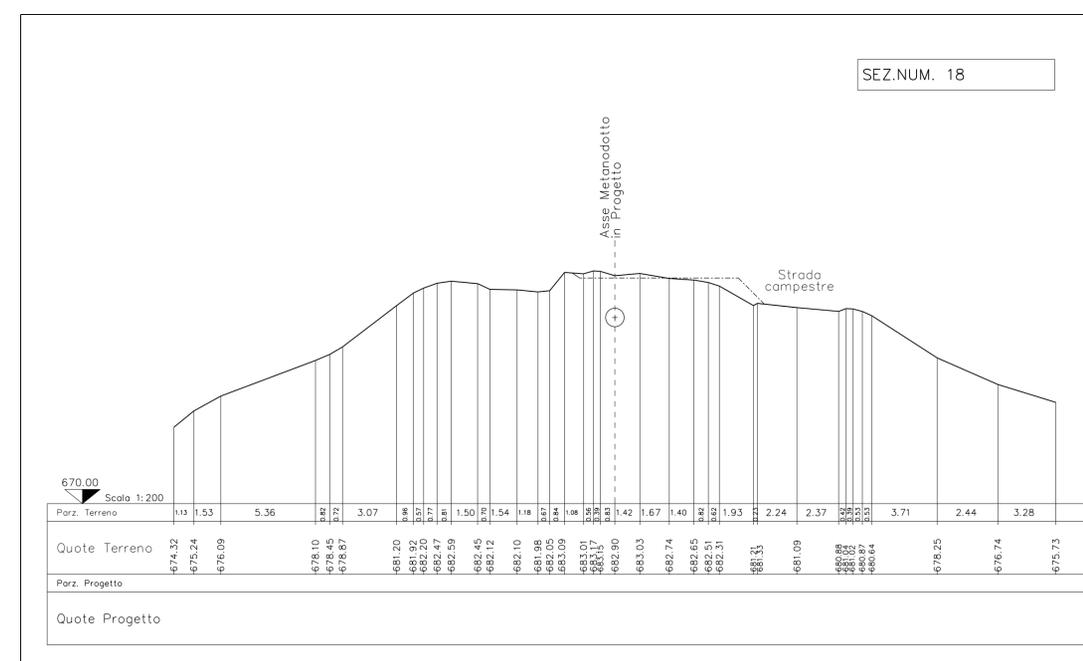
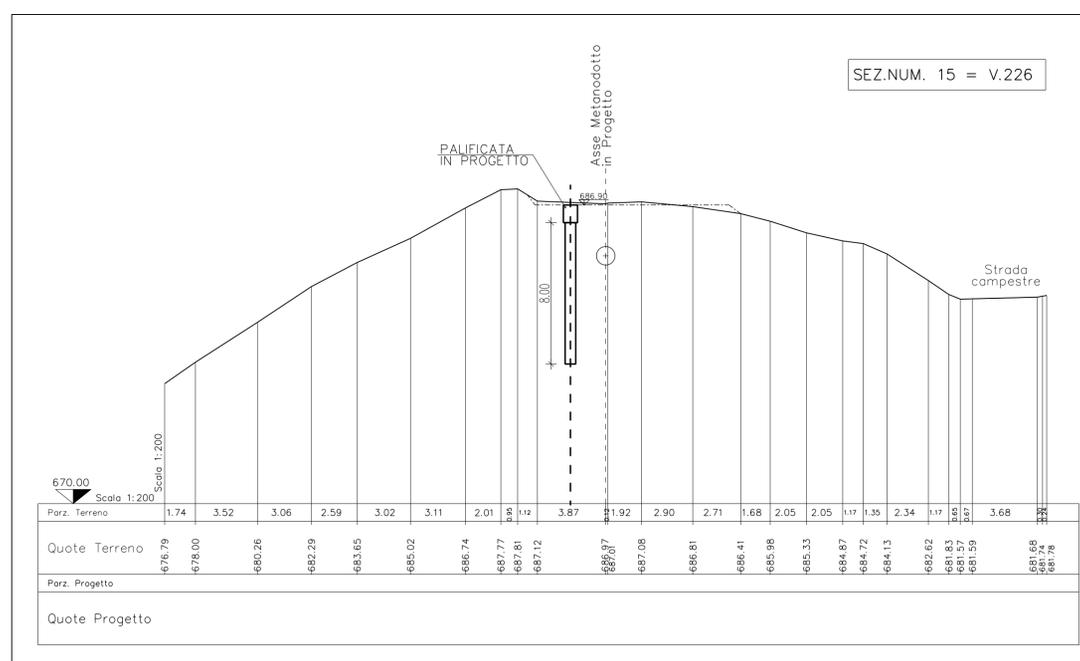
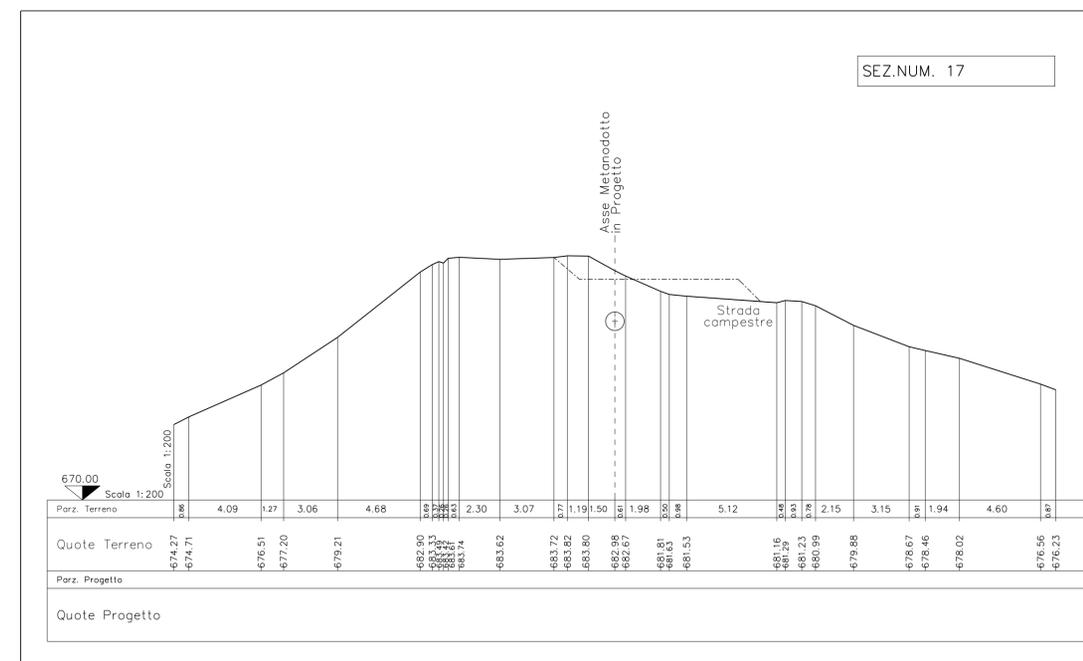
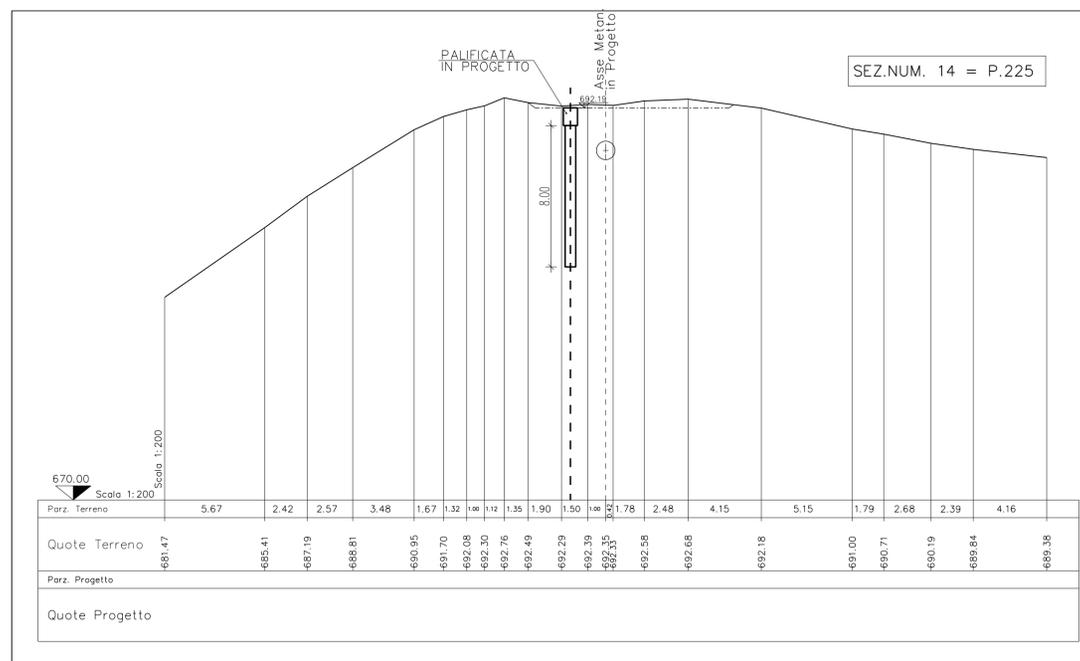
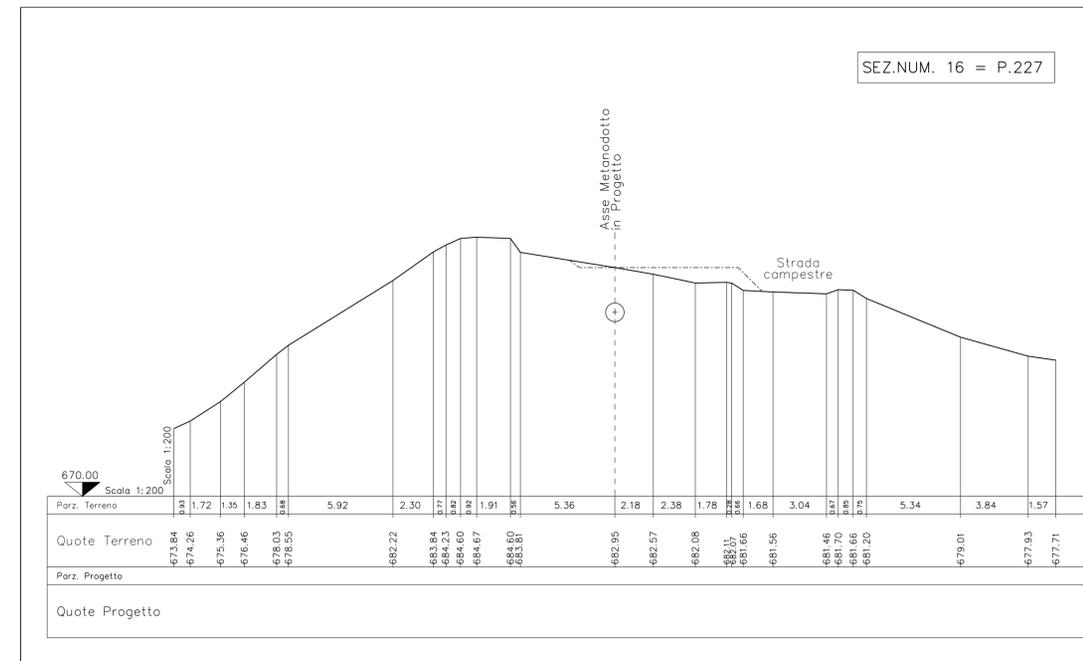


DISEGNI DI RIFERIMENTO		N.
PLANIMETRIA		LB-B-83824
PROFILO LONGITUDINALE		LC-B-83825
SEZIONI TIPO E PARTICOLARI COSTRUTTIVI		LC-B-83827

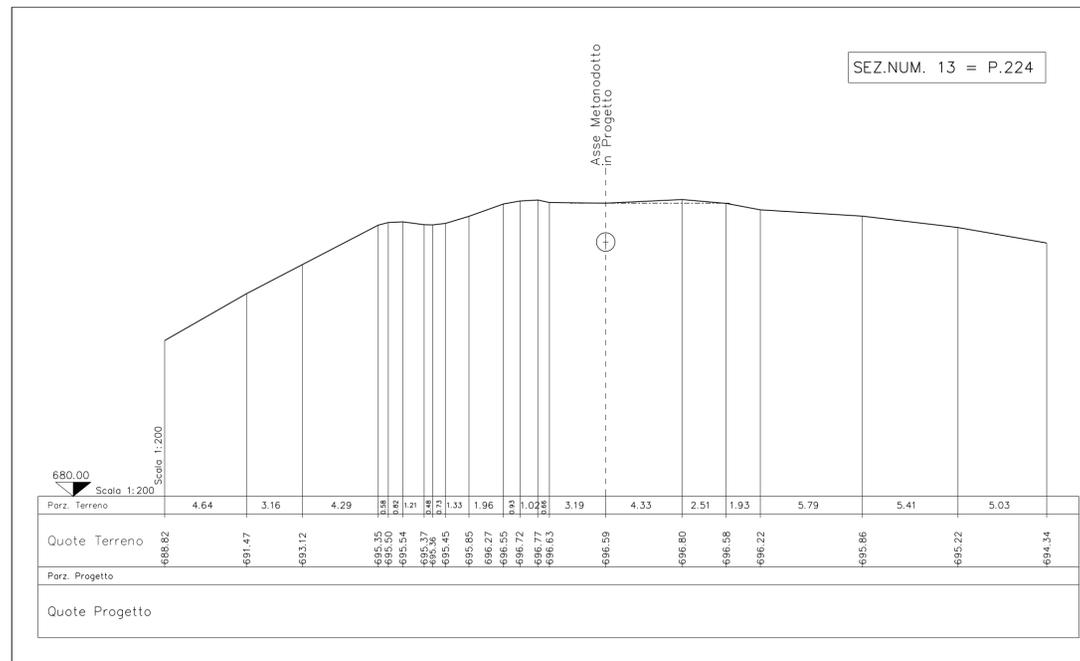

**FASI DI LAVORO:**

- LIVELLAMENTO INIZIALE PER LA FORMAZIONE DELLA PISTA DI LAVORO;
- FORMAZIONE DEL PIANO D'IMPOSTA DELLA PALIFICATA;
- REALIZZAZIONE DELLA PALIFICATA (PALI E TRAVE DI COLLEGAMENTO);
- ESECUZIONE DELLE FASI CONNESSE ALLA POSA DEL METANODOTTO;
- REALIZZAZIONE DELLA TRINCEA, POSA DELLA CONDOTTA E RINTERRO (TRINCEA);
- RIPRISTINO MORFOLOGICO FINALE DELL'AMBITO D'INTERVENTO;

**NOTE GENERALI:**

- NEL PRESENTE ELABORATO NON SONO STATE RIPORTATE LE EVENTUALI OPERE PROVVISORIE PER IL CONTENIMENTO DELLA PISTA DI LAVORO E/O PER GARANTIRE LA SICUREZZA IN CORSO D'OPERA;
- IN ACCORDO A QUANTO PREVISTO NEI DOCUMENTI CONTRATTUALI, L'INDIVIDUAZIONE, LA PROGETTAZIONE E L'ESECUZIONE DELLE OPERE PRECEDENTEMENTE ELENCAE SONO A CARICO ESCLUSIVO DELL'APPALTATORE. AL TERMINE DEI LAVORI LE EVENTUALI OPERE PROVVISORIE ANDRANNO RIMOSE E SI DOVRANNO RIPRISTINARE LE CONDIZIONI MORFOLOGICHE PREESISTENTI;
- IL PRESENTE ELABORATO NON RIPORTA LE EVENTUALI OPERE DI REGIMAZIONE SUPERFICIALE DELLE ACQUE, GLI INERBIMENTI E LE PIANTUMAZIONI CHE VERRANNO DEFINITE IN CORSO D'ESECUZIONE DEI LAVORI;

0	DIC. 2019	EMISSIONE		MARIOTTI	STEFANI	MATTEI
Rev.	DATA	DESCRIZIONE		ELABORATO	VERIFICATO	APPROVATO
CLIENTE		PROGETTISTA		NR. PROGETTO	NR. 19136	
				COMMESSA	023087	UNITA' N. 000
				RIF. MET.	"RECANATI - FOLIGNO (Froz. Colfiorito)"	DN 650 (26"), DP 75 bar
				PARATIA DI PALI TRIVELLATI (Loc. C. Zucconi)	SEZIONI TRASVERSALI	(Prog. Km 50+850 - 50+880)
				DIS. N.	LB-B-83826	
				REVISIONE	0	
				FG.	1	DI 1
				SCALA	1:200	