


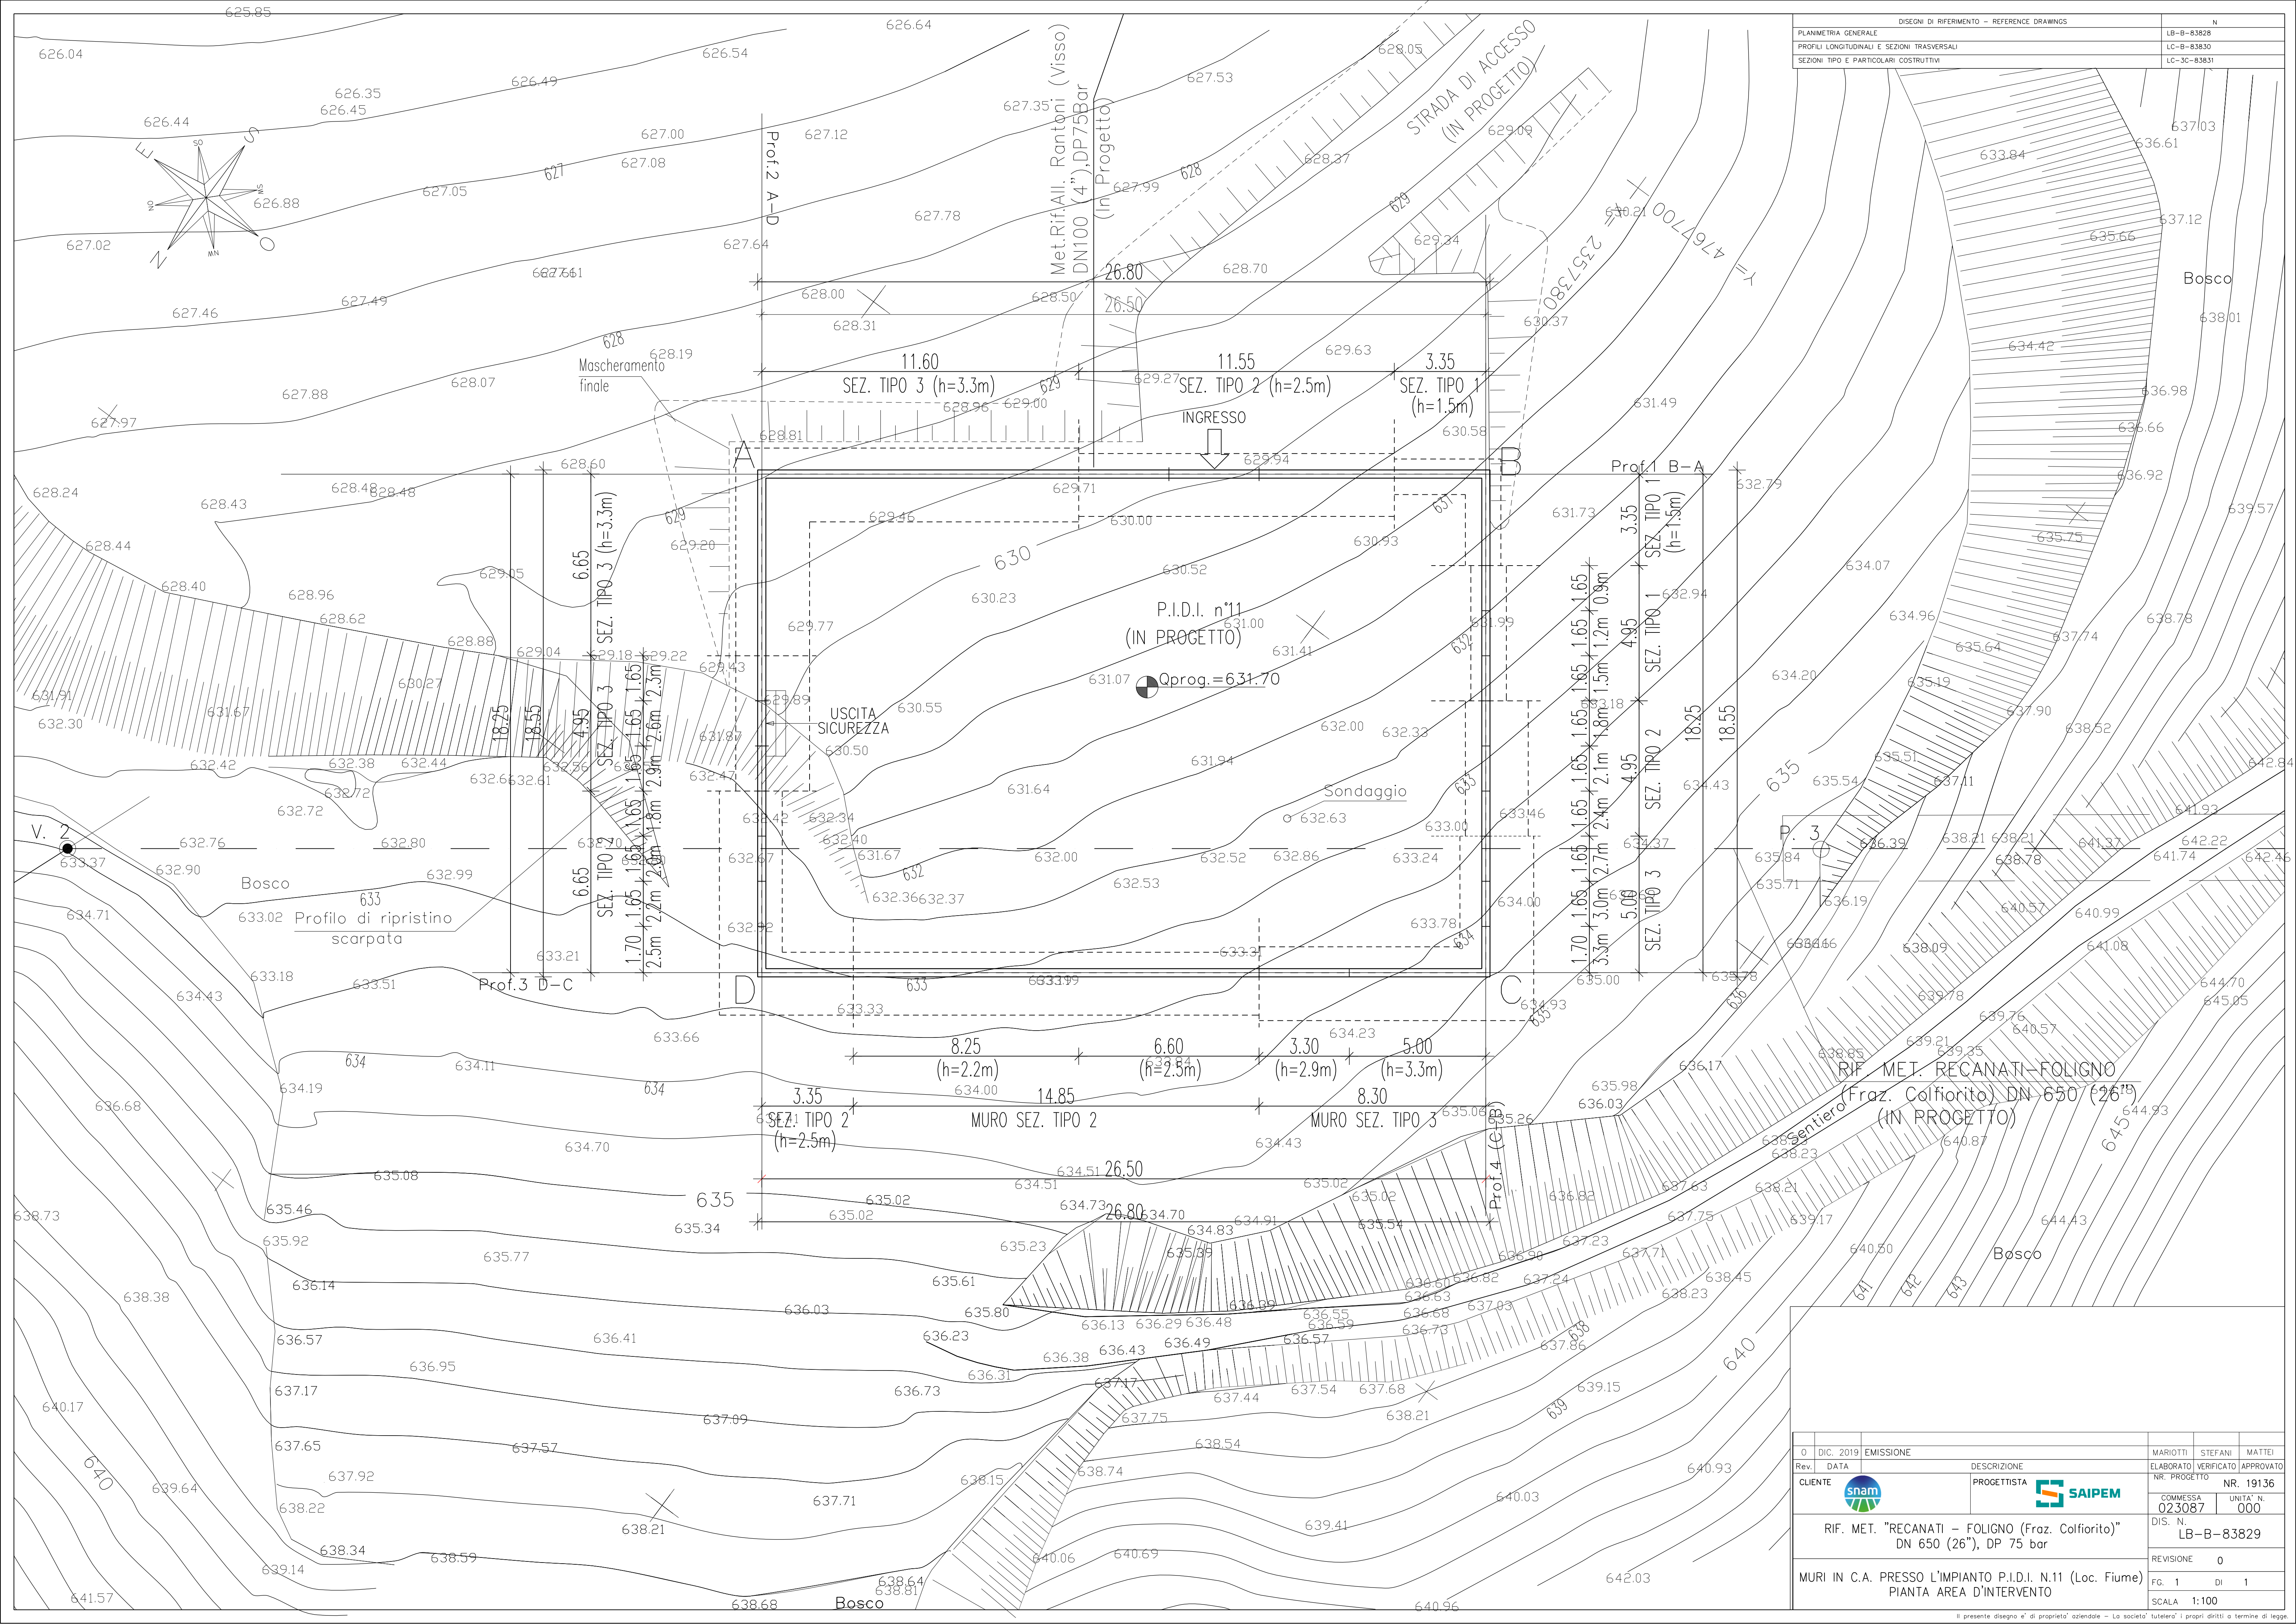

DISEGNI DI RIFERIMENTO - REFERENCE DRAWINGS	N
PLANIMETRIA GENERALE	LB-B-83828
PROFILI LONGITUDINALI E SEZIONI TRASVERSALI	LC-B-83830
SEZIONI TIPO E PARTICOLARI COSTRUTTIVI	LC-3C-83831

0	DIC. 2019	EMISSIONE		MARIOTTI	STEFANI	MATTEI
Rev.	DATA	DESCRIZIONE		ELABORATO	VERIFICATO	APPROVATO
CLIENTE			PROGETTISTA			NR. 19136
RIF. MET. "RECANATI – FOLIGNO (Fraz. Colfiorito)" DN 650 (26"), DP 75 bar				COMMESSA	UNITA' N.	
				023087	000	
MURI IN C.A. PRESSO L'IMPIANTO P.I.D.I. N.11 (Loc. Fiume) PIANTA AREA D'INTERVENTO				DIS. N.		
				LB-B-83829		
				REVISIONE 0		
				FG. 1	DI 1	
				SCALA 1:100		