


NOTE GENERALI

LEGENDA SOTTOSERVIZI


- MAP TELEFONICI IN BONE TELECOM (INTERNA)
- MAP TELEFONICI IN BONE TELECOM (AEREO)
- MAP TELEFONICI F.O. REGIONALE (INTERNA)
- RETE FOGNARIA COMUNALE
- RETE ACQUEDOTTO COMUNALE
- RETE GASDOTTO COMUNALE
- RETE ILLUMINAZIONE PUBBLICA COMUNALE

PROFLO LONGITUDINALE DI PROGETTO

LIVELLETTTE D+15,98 L+428,25 P+3,75%

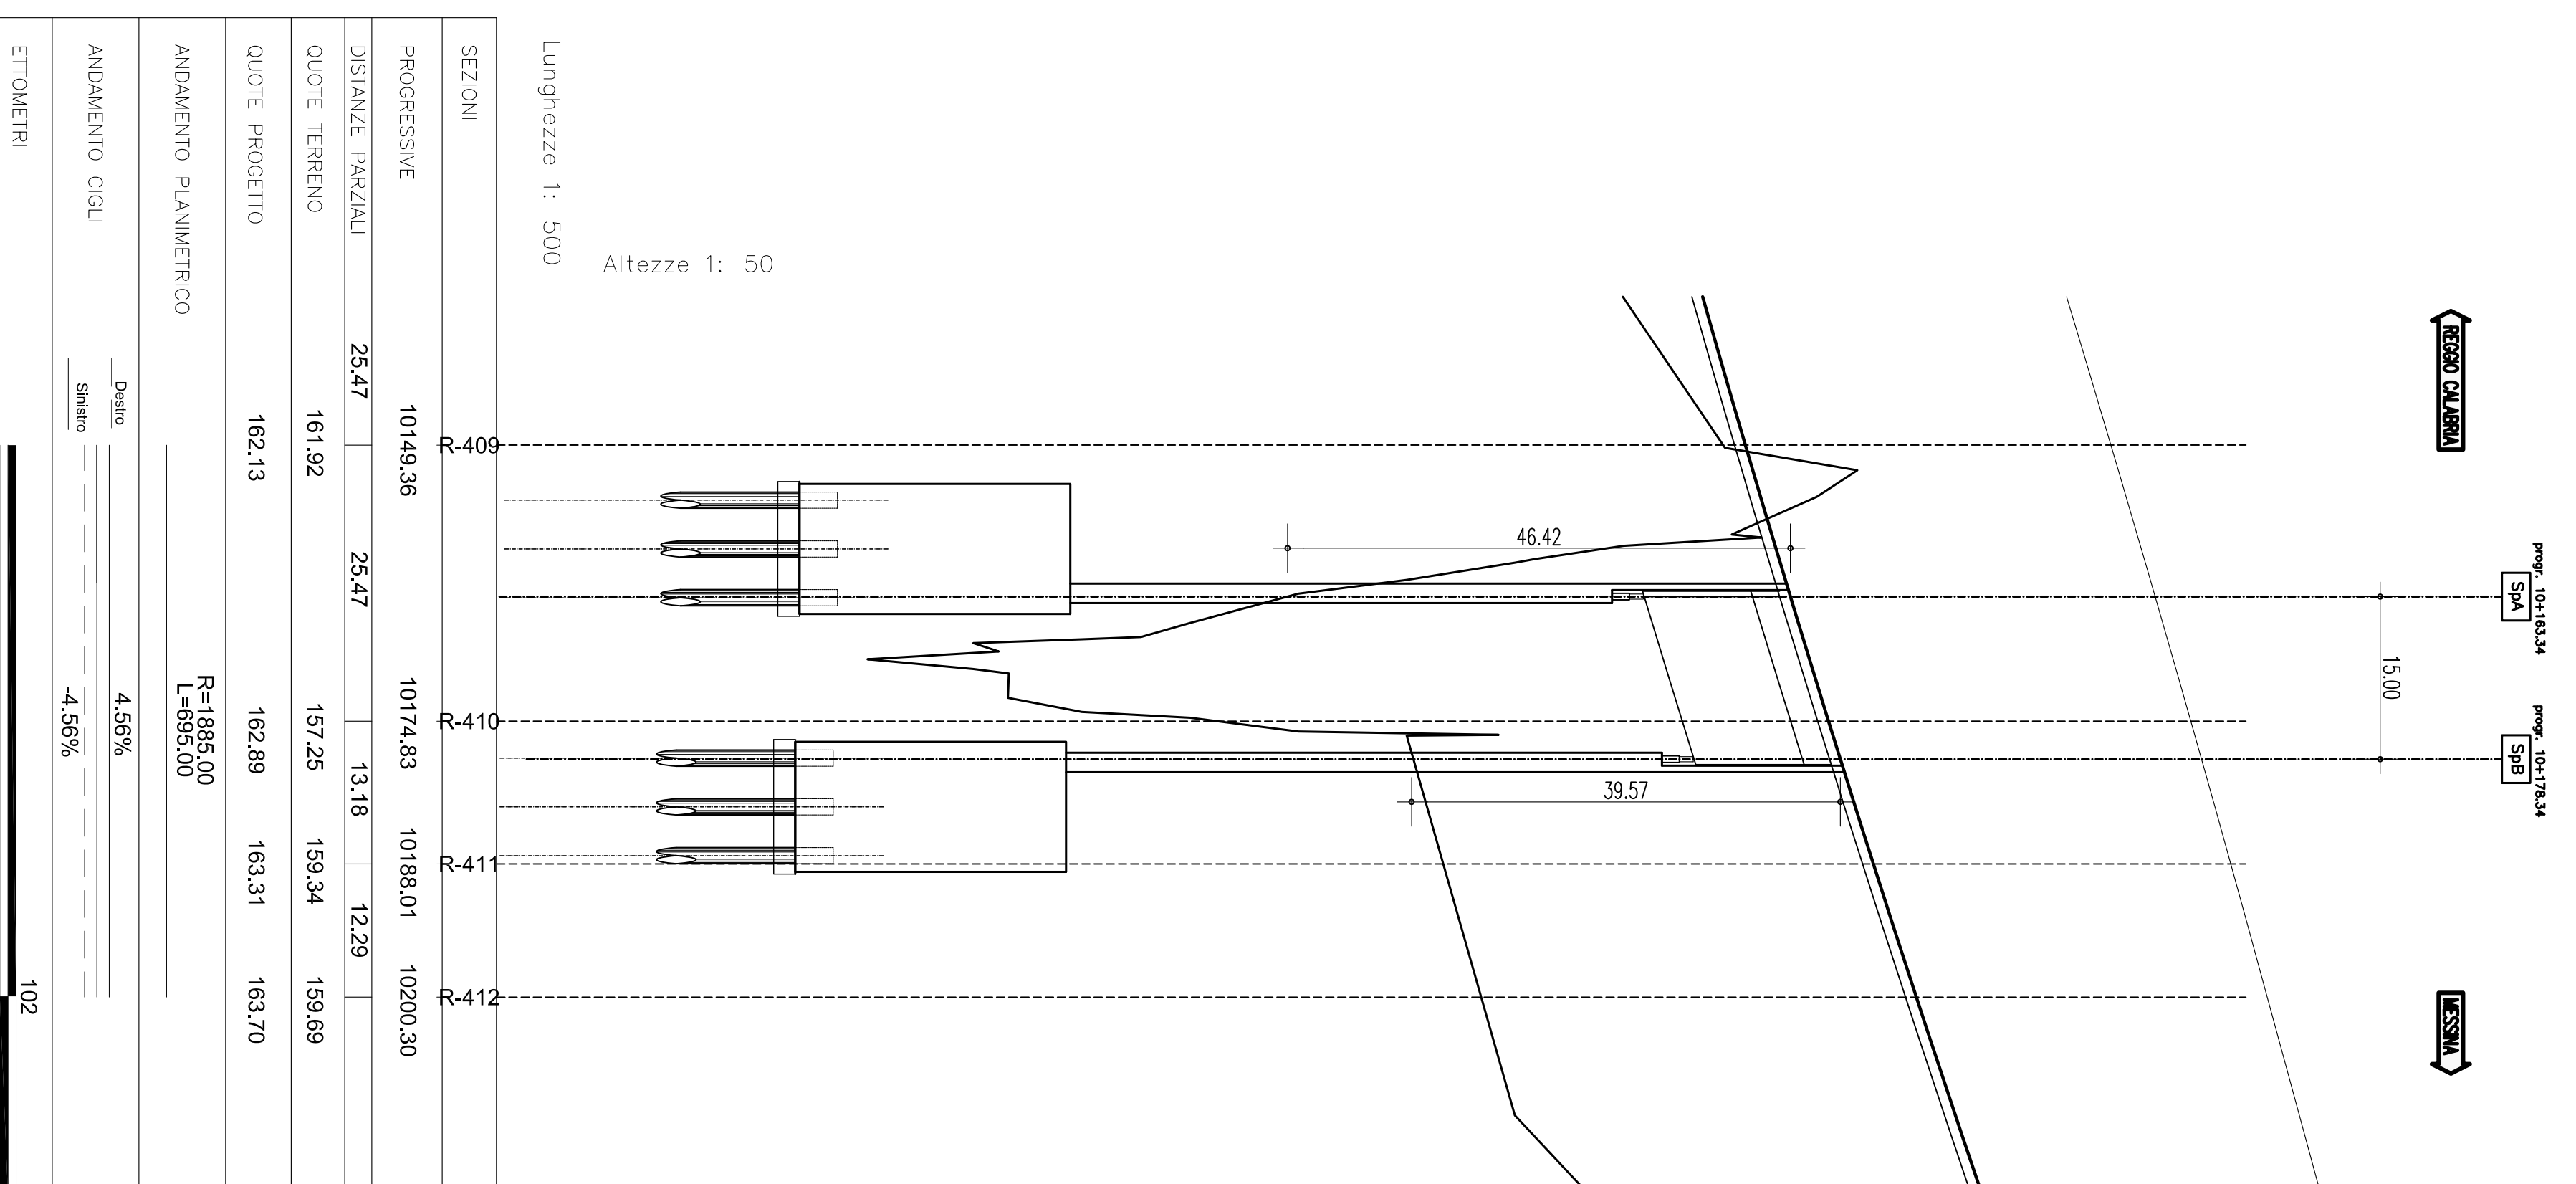

QUADRO D'UNIONE

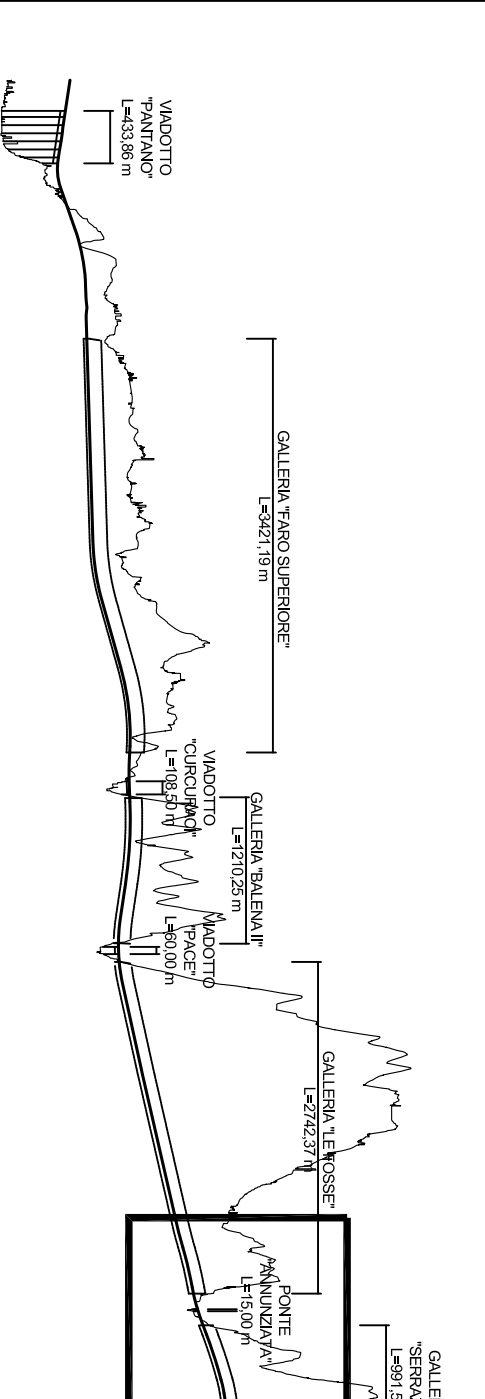

PONTE SULLO STRETTO DI MESSINA  
PROGETTO DEFINITIVO

**Stretto di Messina**




EUROLINK S.p.A.

SOCIETA' ITALIANA DI INGEGNERIA E ARCHITETTURA  
A.C.I. S.C.P.A. - CONSORZIO STABILE (Modena)

|   |  |  |  |
|---|--|--|--|
| <p>L. PROGETTISTA</p> <p>Dott. Ing. F. Coda</p> <p>Ordine Ingegneri Modena</p> <p>Ord. n° 2025</p> <p>Aut. Min. n° 1408</p> | <p>L. COMPAGNE GENERALE</p> <p>Project Manager</p> <p>(Ing. P. Marzulli)</p> | <p>STRETTO DI MESSINA</p> <p>Direttore Generale *</p> <p>(Ing. S. Frazzetta)</p> | <p>STRETTO DI MESSINA</p> <p>Amministrazione Delegata</p> <p>(Dott. P. Coda)</p> |
|---|--|--|--|

COLLEGAMENTI LATO SICILIA  
INFRASTRUTTURE STRADALI OPERE CIVILI  
SINCOLO ANNUNZIATA  
VIADOTTO DIREZIONE REGGIO CALABRIA  
PROFLO LONGITUDINALE DI PROGETTO

SS0782\_F01

|           |            |           |            |
|-----------|------------|-----------|------------|
| REVISIONI | DATA       | REVISIONI | DATA       |

NOME DEL FILE: SS0782\_F01.dwg