


NOTE GENERALI

LEGENDA SOTTOSERVIZI

- IMP. TELEFONICI IN BARRA TELECOM (INTERBAU)
- IMP. TELEFONICI IN BARRA TELECOM (ARBEI)
- IMP. TELEFONICI F.O. REGIONALE (INTERBAU)
- RETE FIDUCIARIA COMUNALE
- RETE ACQUEDOTTO COMUNALE
- RETE GASDOTTO COMUNALE
- RETE ILLUMINAZIONE PUBBLICA COMUNALE

QUADRO D'UNIONE

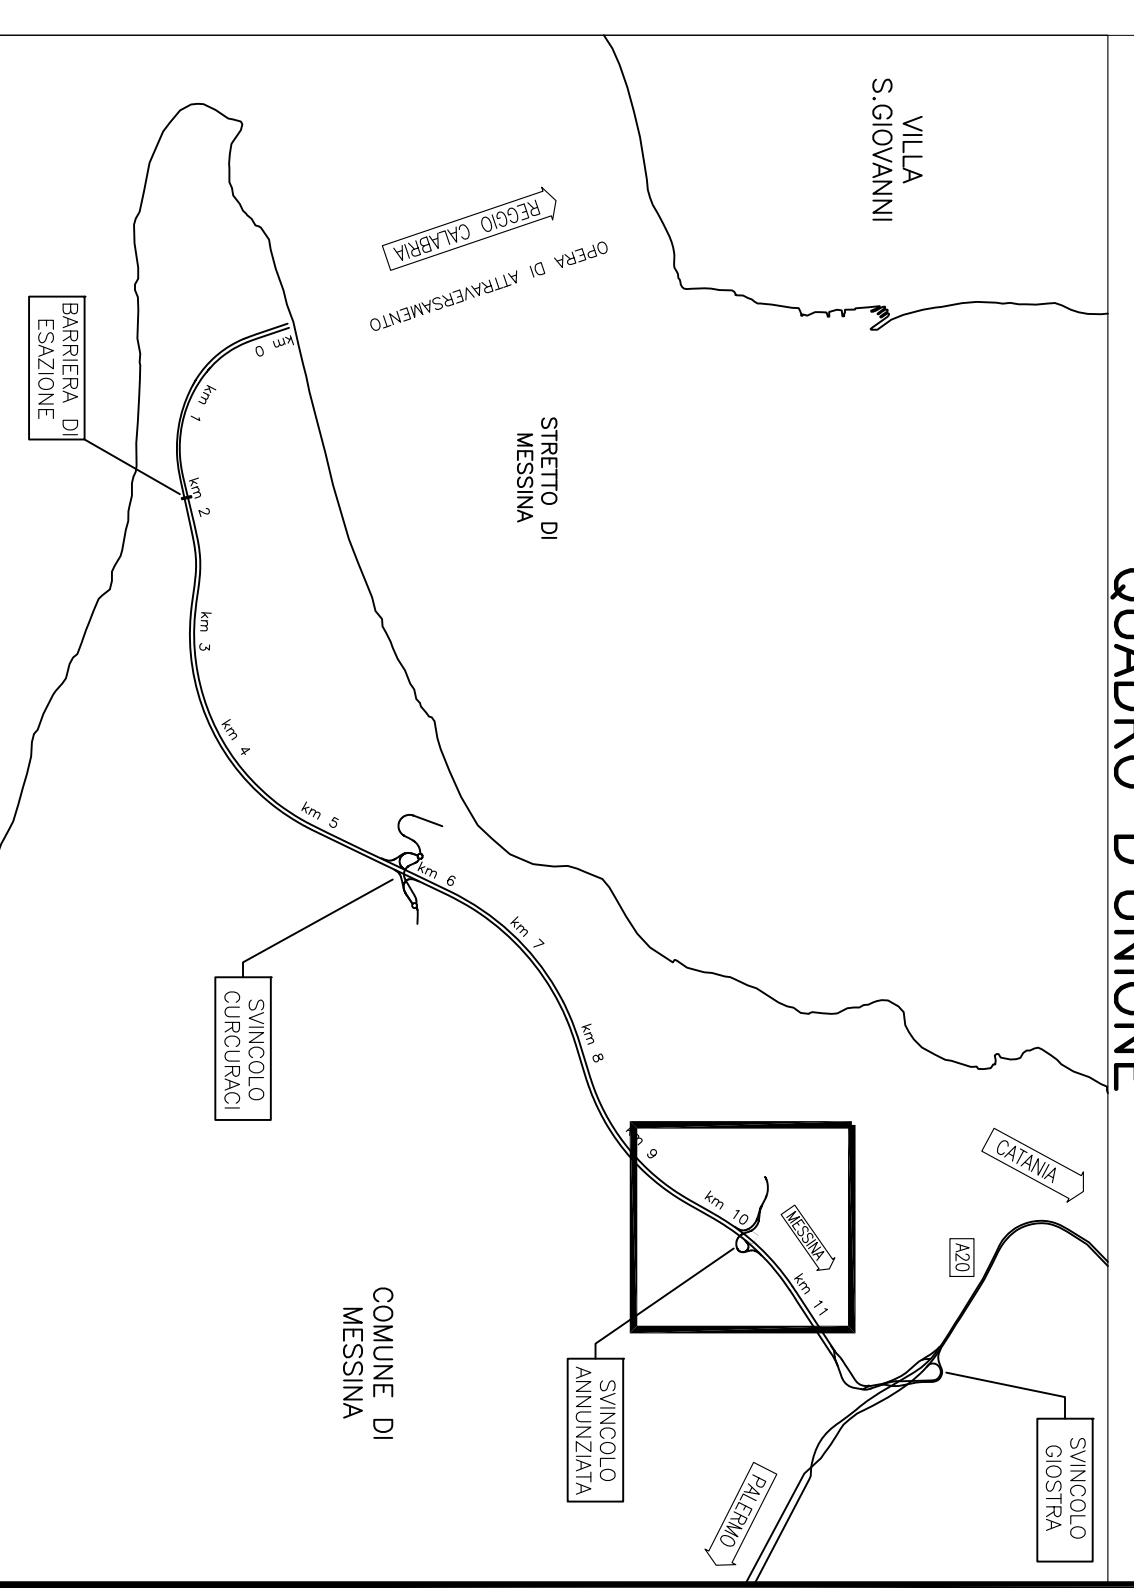

**PONTE SULLO STRETTO DI MESSINA**  
 PROGETTO DEFINITIVO

**EUROLINK S.p.A.**  
 SOCIETÀ ITALIANA PER AZIONI  
 COOPERATIVA BILITORE EDILIZIA - CALICE di Strevianna Soc. Coop. s.r.l. (Messina)  
 ИСКУПСТВЕНА-ПРАВНА СЪОУЧЕСТВЕНА С.О. С.Р.Л. (Messina)  
 А.С.С.С.Р.А. - КОНСОРЦИО СТРАБЛЕ (Messina)

<p><b>L. PROGETTISTA</b>                  Ing. F. Coda                  Ordine Ingegneri Messina                  (Reg. P. Ingegneri)                  Indirizzo: P.le Libertà                  n° 13408</p>	<p><b>L. COMPAGNE GENERALE</b>                  Direzione Generale                  Ordine Ingegneri Messina                  (Reg. P. Ingegneri)                  Indirizzo: P.le Libertà                  n° 13408</p>	<p><b>STRETTO DI MESSINA</b>                  Direzione Generale                  Ordine Ingegneri Messina                  (Reg. P. Ingegneri)                  Indirizzo: P.le Libertà                  n° 13408</p>	<p><b>STRETTO DI REGGIO CALABRIA</b>                  Amministrazione Generale                  Ordine Ingegneri Reggio Calabria                  (Reg. P. Ingegneri)                  Indirizzo: P.le Libertà                  n° 13408</p>
--	--	--	--

**COLLEGAMENTI SICILIA**  
 INFRASTRUTTURE STRADALI OPERE CIVILI  
 SINACOLO ANNUANZIATA  
 VIADOTTO DIREZIONE REGGIO CALABRIA  
 PLANIMETRIA DI TRACCIAMENTO

**SS0783\_F0**

<p>PROGETTO                  ING. F. Coda                  Ordine Ingegneri Messina                  (Reg. P. Ingegneri)                  Indirizzo: P.le Libertà                  n° 13408</p>	<p>REDAZIONE                  ING. F. Coda                  Ordine Ingegneri Messina                  (Reg. P. Ingegneri)                  Indirizzo: P.le Libertà                  n° 13408</p>
---	--	--	--