

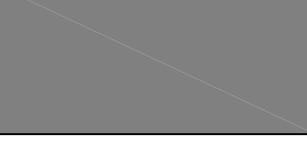


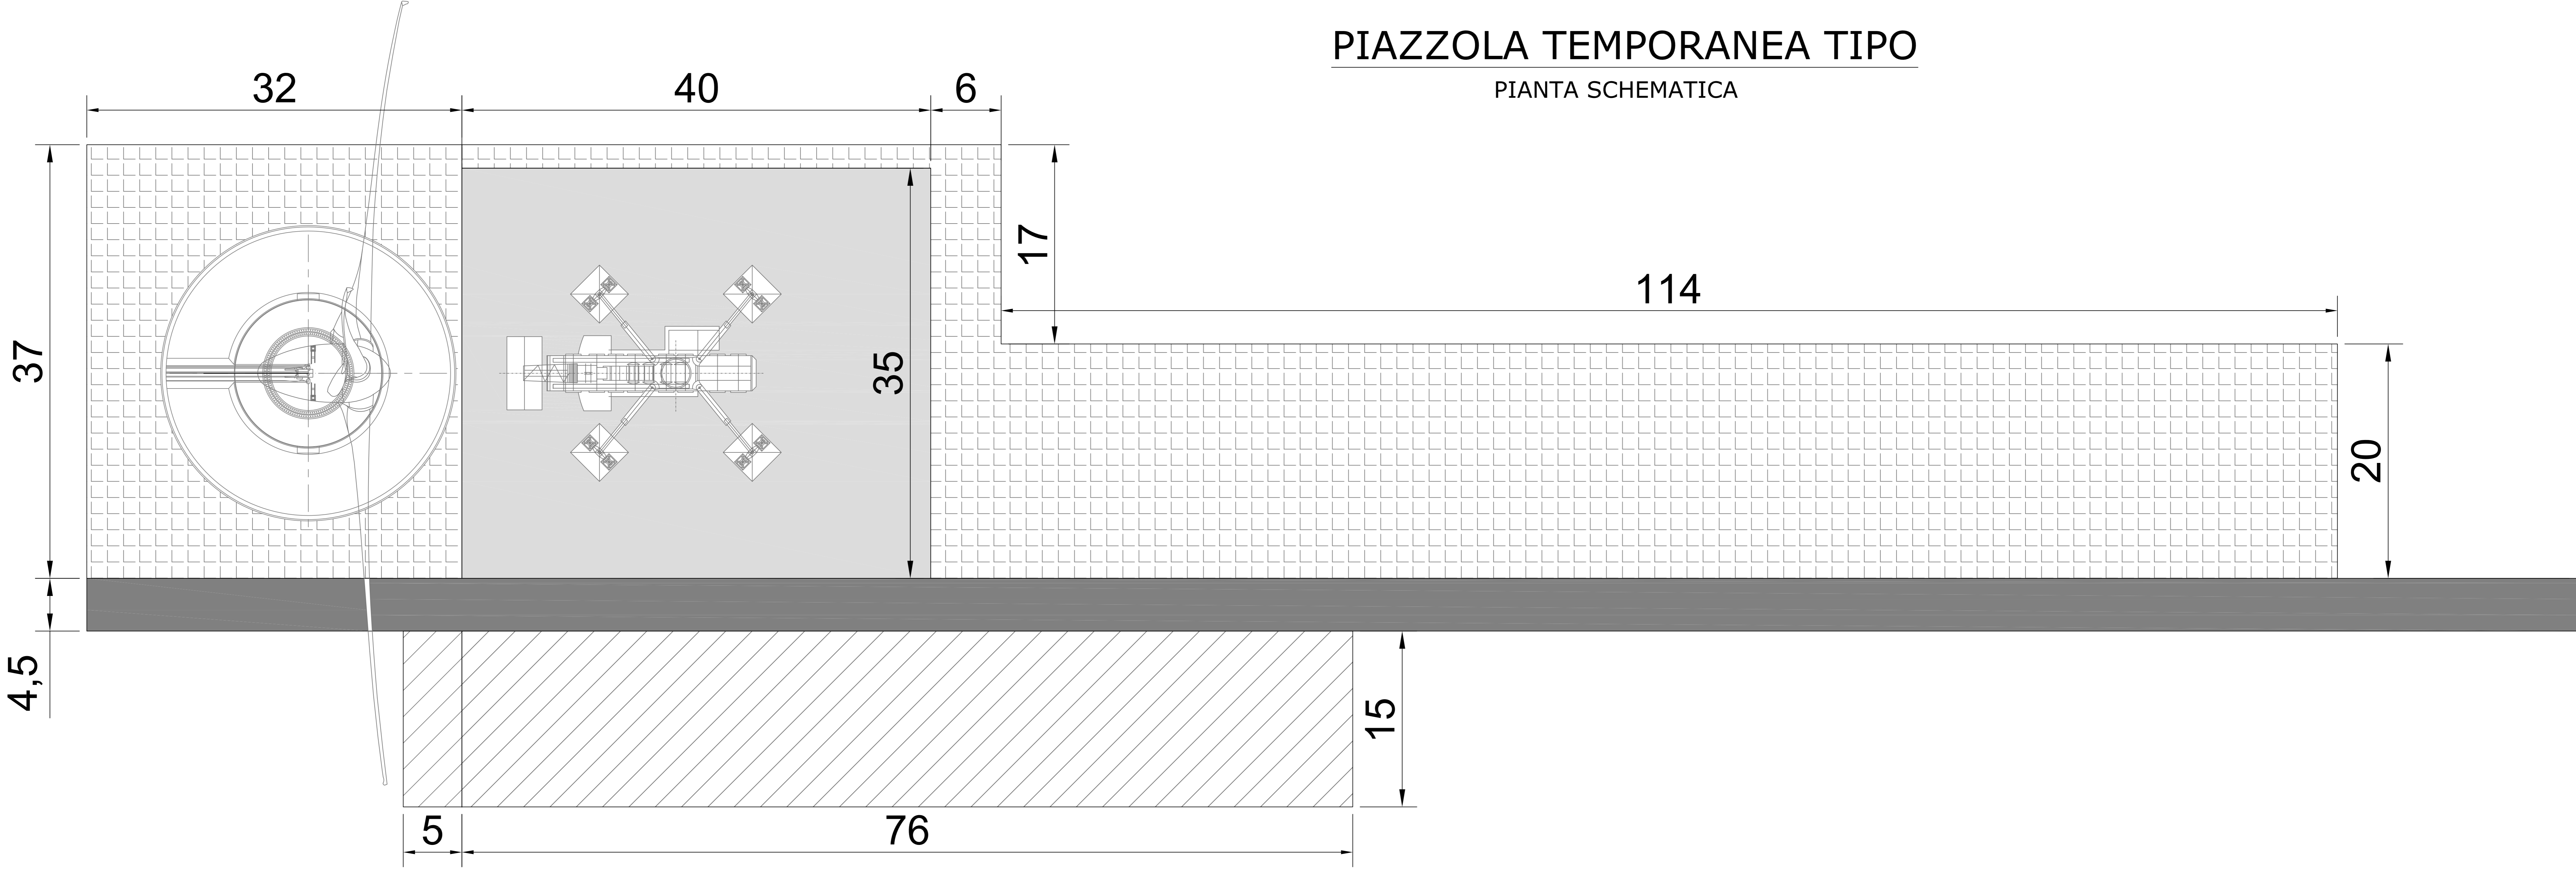


PIAZZOLA TEMPORANEA TIPO

PIANTA SCHEMATICA




LEGENDA

-  PIAZZOLA PERMANENTE
-  STRADA DI ACCESSO
-  AREA DI STOCCAGGIO (temporanea)
-  AREA DI MONTAGGIO (temporanea)

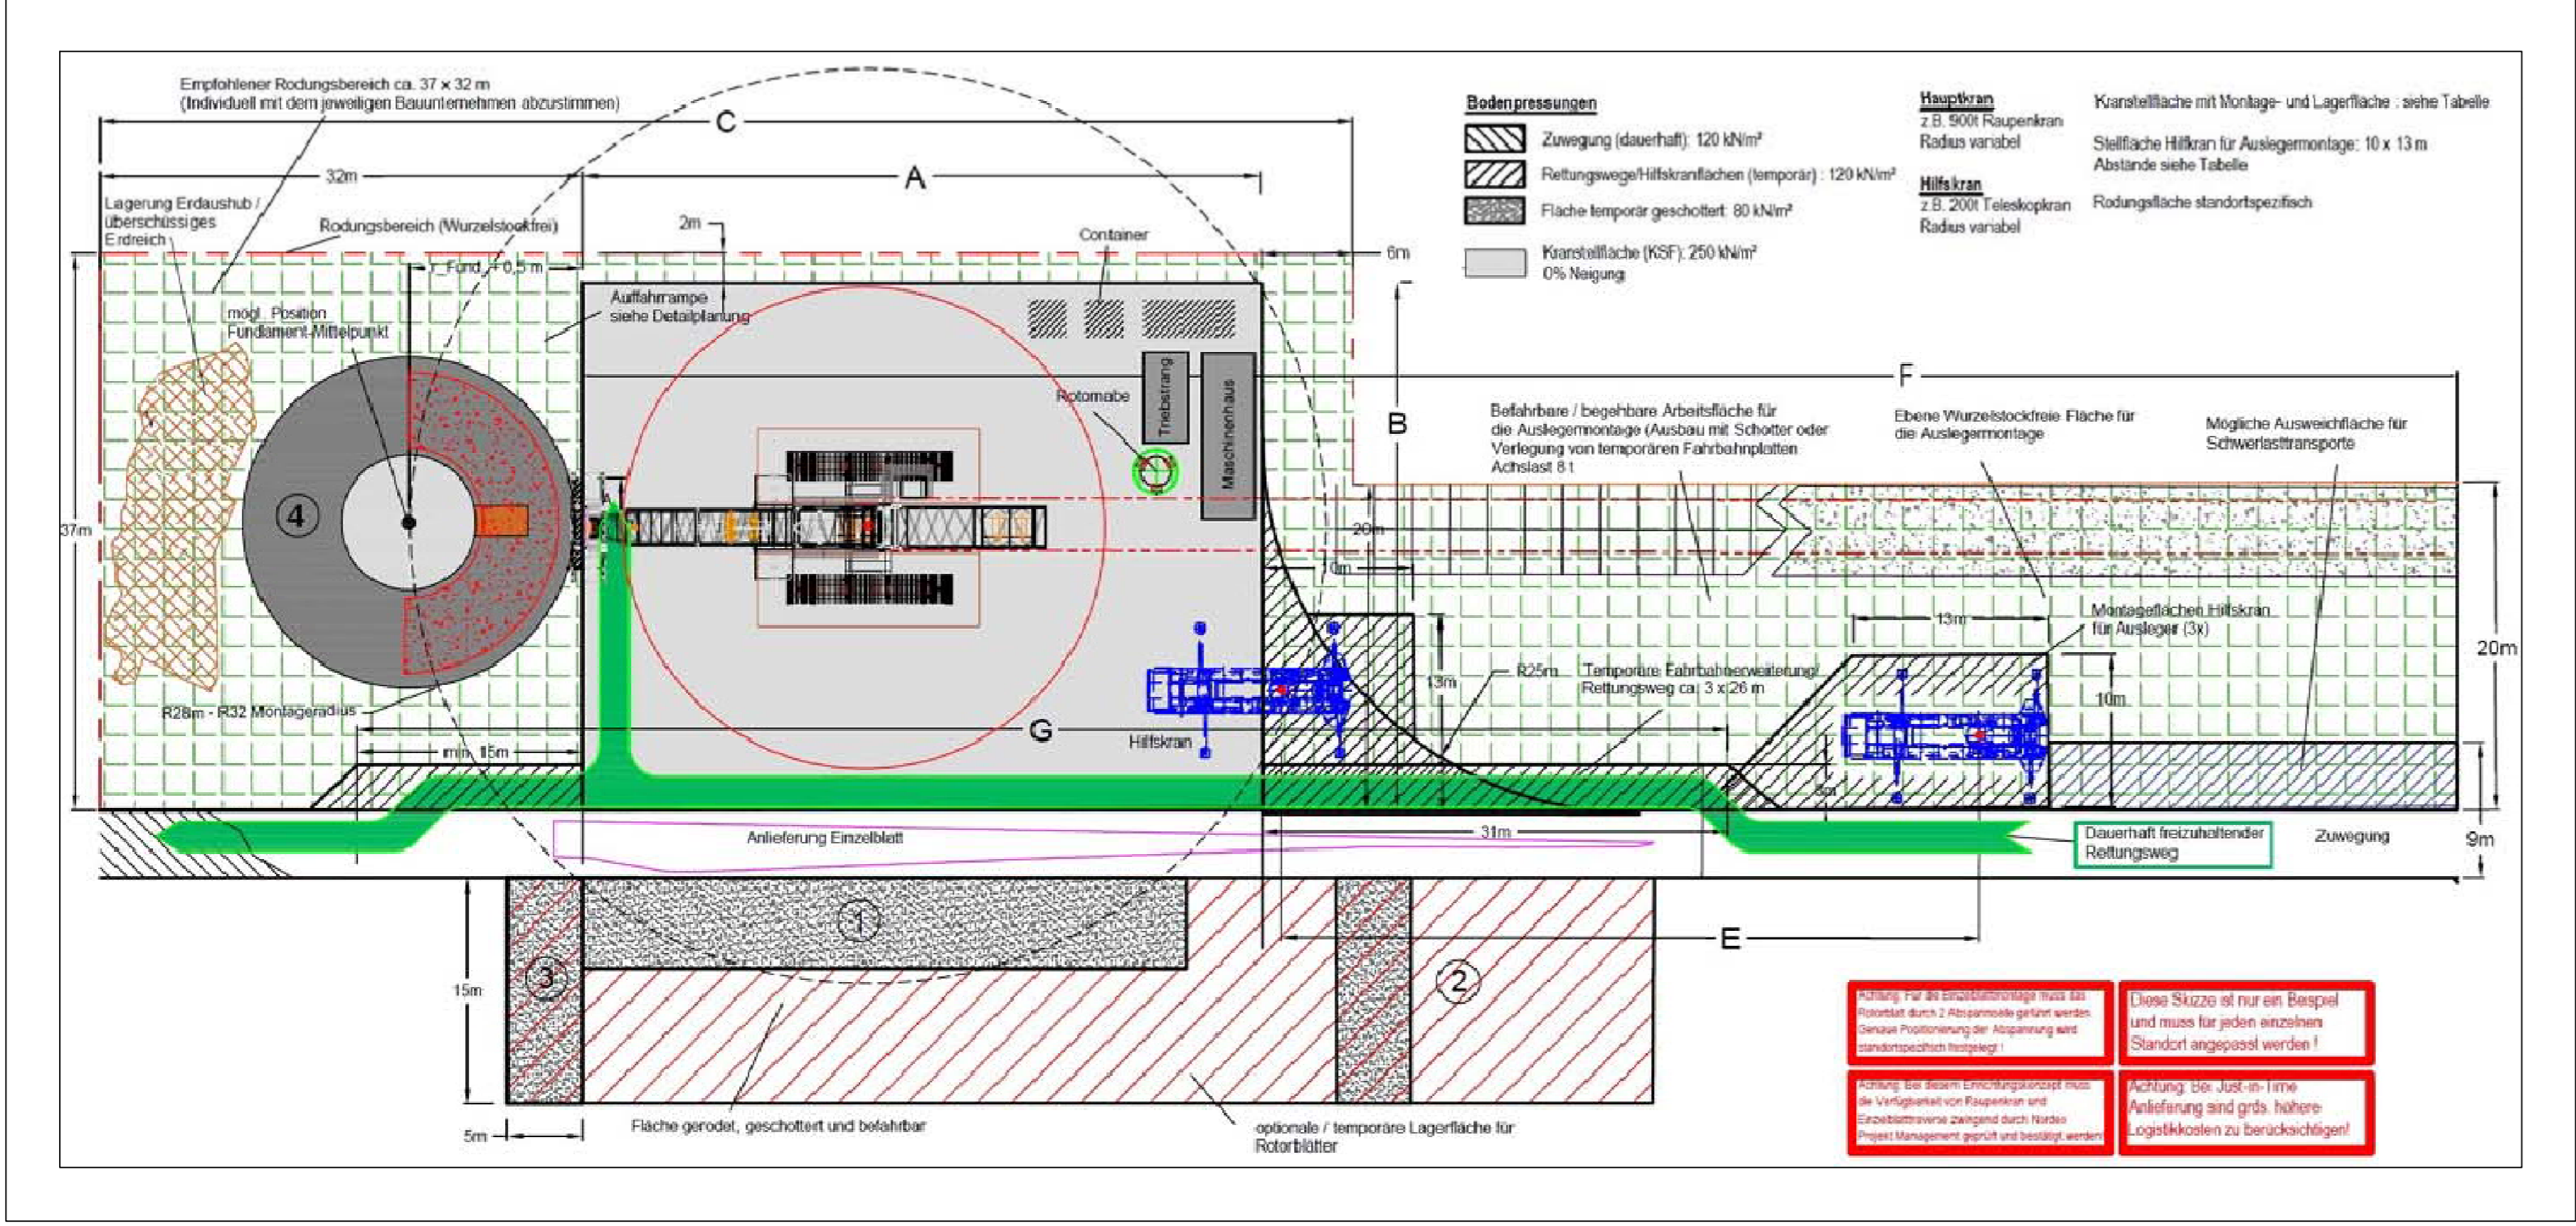

SPECIFICA TECNICA "NORDEX"

PIANTA SCHEMATICA

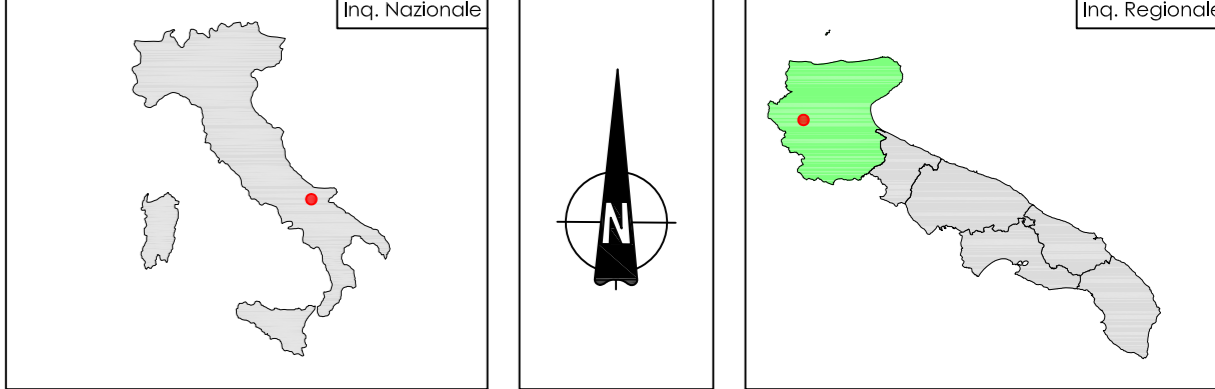

PARCO EOLICO VOLTURINO

COMUNE DI VOLTURINO

Aut autorizzazione unica ai sensi della legge 387/03 del parco eolico nel Comune di Volturino (FG)

Progettazione: **Studio di Ingegneria Michele R.G. Curtotti**
 Ingegneria: **INGNOGY ITALIA S.p.A.**

COMITENTE: **INGNOGY ITALIA S.p.A.** Comune di Volturino (FG)
 DATA: Aprile 2019
 SCALA: 1:50
 DIMENS.: A0
 N° FOGLI: 1

COMITENTE: **INGNOGY ITALIA S.p.A.**
 PROGETTAZIONE: **ing. Michele R.G. Curtotti**

Questo elaborato è depositato nei registri del catasto ai sensi della legge