ASSE WTG A10
Sez. S1
Pr. 0.00 ml
Qt= 252.32 ml
Qp= 252.32 ml
Sc1= 8.21 mq
Ri1= 0.02 mq

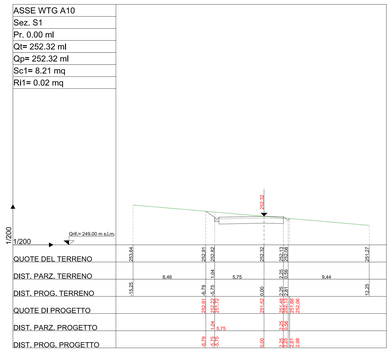

ASSE WTG A10
Sez. S2
Pr. 5.06 ml
Qt= 252.44 ml
Qp= 252.43 ml
Sc1= 8.24 mq
Ri1= 0.02 mq

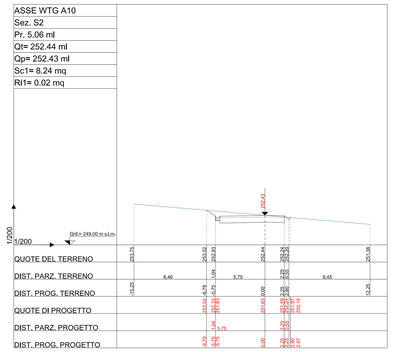

ASSE WTG A10
Sez. S3
Pr. 25.06 ml
Qt= 252.66 ml
Qp= 252.88 ml
Sc1= 8.12 mq
Ri1= 0.02 mq

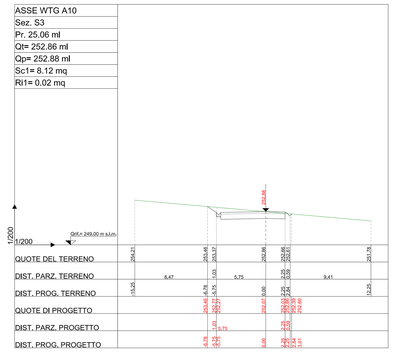

ASSE WTG A10
Sez. S4
Pr. 45.06 ml
Qt= 253.32 ml
Qp= 253.34 ml
Sc1= 8.08 mq
Ri1= 0.03 mq

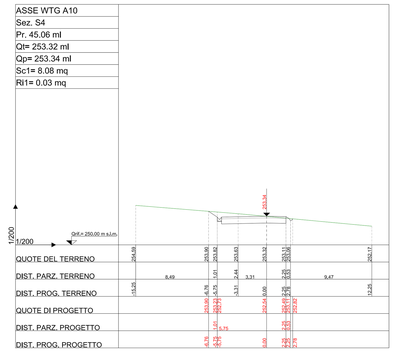

ASSE WTG A10
Sez. S5
Pr. 58.00 ml
Qt= 253.41 ml
Qp= 253.86 ml
Sc1= 4.41 mq
Ri1= 0.31 mq

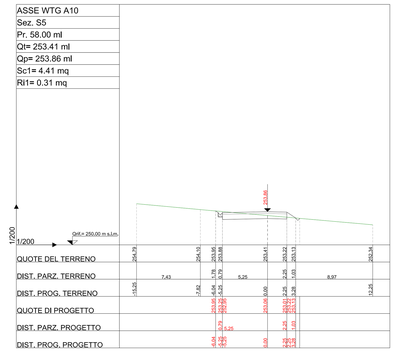

ASSE WTG A10
Sez. S6
Pr. 78.00 ml
Qt= 254.69 ml
Qp= 254.87 ml
Sc1= 5.93 mq
Ri1= 0.04 mq

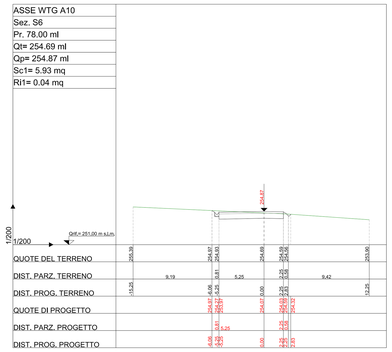

ASSE WTG A10
Sez. S7
Pr. 98.00 ml
Qt= 256.66 ml
Qp= 256.66 ml
Sc1= 7.45 mq
Ri1= 0.00 mq

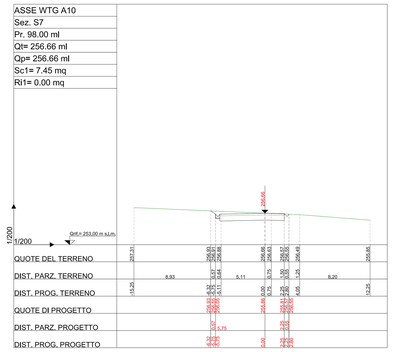

ASSE WTG A10
Sez. S8
Pr. 100.00 ml
Qt= 256.87 ml
Qp= 256.85 ml
Sc1= 7.48 mq
Ri1= 0.00 mq

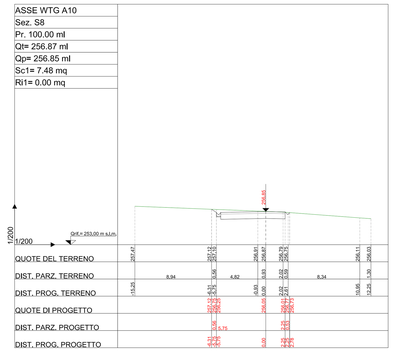

ASSE WTG A10
Sez. S9
Pr. 110.94 ml
Qt= 257.79 ml
Qp= 257.93 ml
Sc1= 6.50 mq
Ri1= 0.05 mq

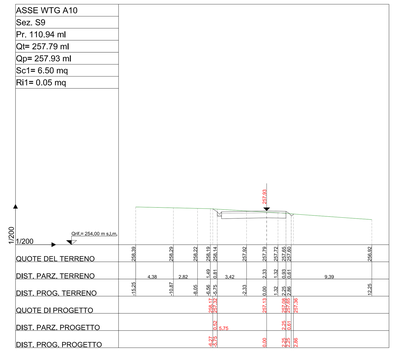

ASSE WTG A10
Sez. S10
Pr. 125.94 ml
Qt= 259.40 ml
Qp= 259.39 ml
Sc1= 6.29 mq
Ri1= 0.00 mq

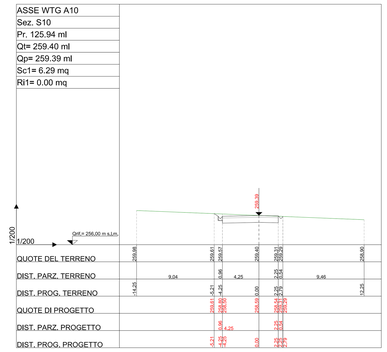

ASSE WTG A10
Sez. S11
Pr. 140.94 ml
Qt= 260.03 ml
Qp= 260.73 ml
Sc1= 1.06 mq
Ri1= 0.51 mq

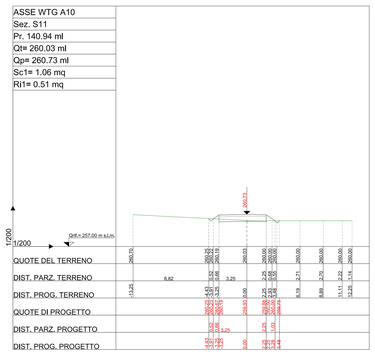

ASSE WTG A10
Sez. S12
Pr. 155.94 ml
Qt= 261.33 ml
Qp= 262.06 ml
Sc1= 0.55 mq
Ri1= 0.80 mq

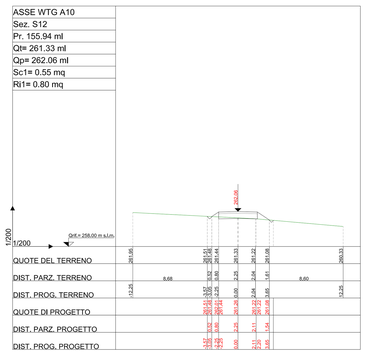

ASSE WTG A10
Sez. S13
Pr. 175.94 ml
Qt= 262.55 ml
Qp= 263.83 ml
Sc1= 0.15 mq
Ri1= 4.57 mq

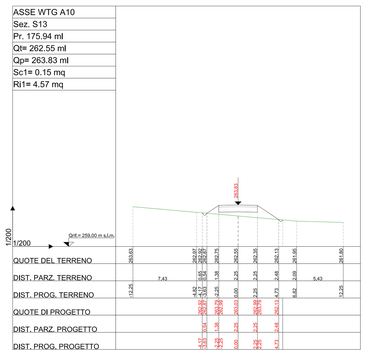

ASSE WTG A10
Sez. S14
Pr. 195.94 ml
Qt= 264.75 ml
Qp= 265.61 ml
Sc1= 0.18 mq
Ri1= 1.17 mq

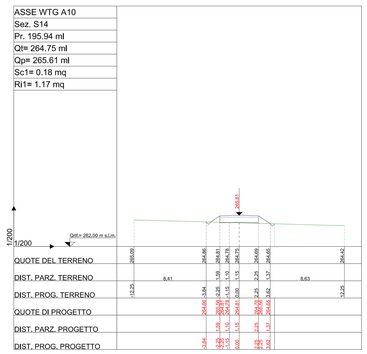

ASSE WTG A10
Sez. S15
Pr. 200.00 ml
Qt= 265.28 ml
Qp= 265.97 ml
Sc1= 0.78 mq
Ri1= 0.62 mq

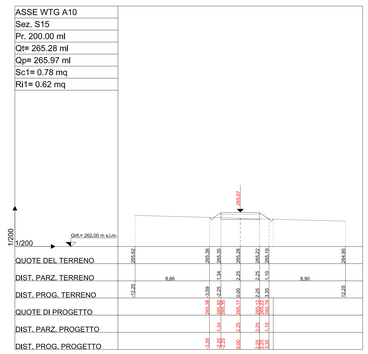

ASSE WTG A10
Sez. S16
Pr. 215.94 ml
Qt= 267.37 ml
Qp= 267.38 ml
Sc1= 4.02 mq
Ri1= 0.00 mq

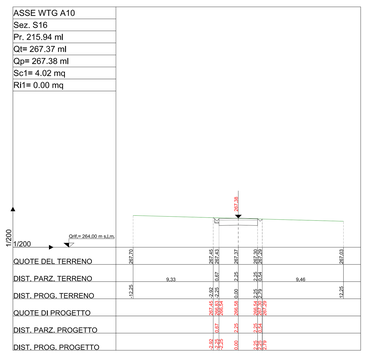

ASSE WTG A10
Sez. S17
Pr. 235.94 ml
Qt= 269.98 ml
Qp= 269.15 ml
Sc1= 9.78 mq
Ri1= 0.00 mq

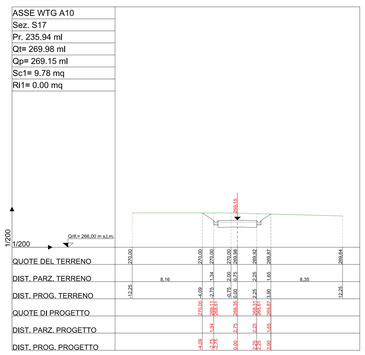

ASSE WTG A10
Sez. S18
Pr. 255.94 ml
Qt= 270.00 ml
Qp= 270.93 ml
Sc1= 0.15 mq
Ri1= 1.63 mq

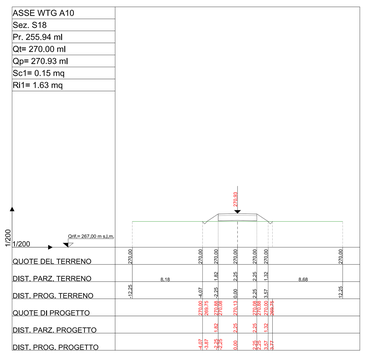

ASSE WTG A10
Sez. S19
Pr. 275.94 ml
Qt= 270.33 ml
Qp= 272.70 ml
Sc1= 0.16 mq
Ri1= 14.20 mq

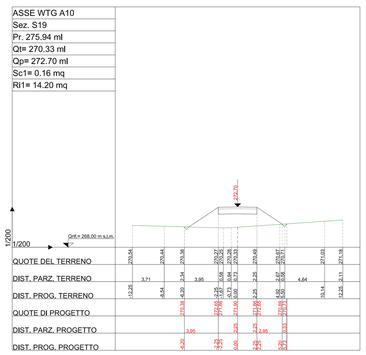

ASSE WTG A10
Sez. S20
Pr. 293.30 ml
Qt= 272.49 ml
Qp= 274.24 ml
Sc1= 0.16 mq
Ri1= 7.95 mq

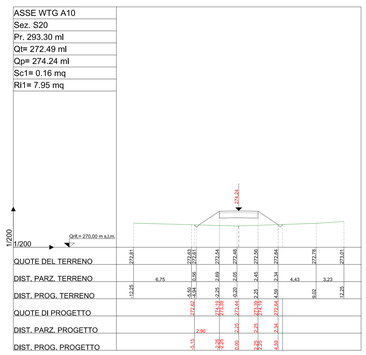

LEGENDA

LINEA TERRENO

LINEA PROGETTO

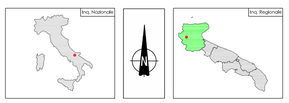

PARCO EOLICO VOLTURINO

COMUNE DI VOLTURINO

Autorizzazione Unica ai sensi della legge 387/03
del parco eolico nel Comune di Volturino(FG)

Progettista:
Studio di Ingegneria Michele R.G. Curtotti
STUDIO DI INGEGNERIA ING. MICHELE R.G. CURTOTTI
Via Tiro a Segno n. 5 - 71016 SAN SEVERO (FG)
Tel./Fax 0882/331150 - P.IVA 03615150718
e-mail: ing.curtotti@tiscali.it - pec: michele.curtotti@ingpec.eu

Proponente:
INNOGY ITALIA S.p.A.
Via Tommaso Nandi 61 - 35129 Milano
c.s. € 5.000.000,00 i.v. - P.IVA 11546340963 - PEC: innogy_italia@legalmail.it

COMMITTENTE: INNOGY ITALIA S.p.A.
Comune di Volturino (FG)

TAVOLA 10.1

SEZIONI TRASVERSALI ASSE WTG A10

PROGETTO DEFINITIVO

DATA : Aprile 2019
AGGIN. :
SCALA : 1:200
DIMENS. :
N°FOGLI :

COMMITTENTE:
INNOGY ITALIA S.p.A.

PROGETTAZIONE:
Ing. Michele R.G. Curtotti

Questo elaborato è di proprietà dei progettisti ed è protetto a termini di legge